


ARA Anschluss Bremgarten Umbaumassnahmen und Rückbau ARA Eggenwil

Plan des ausgeführten Bauwerkes

Betriebsgebäude 1:50

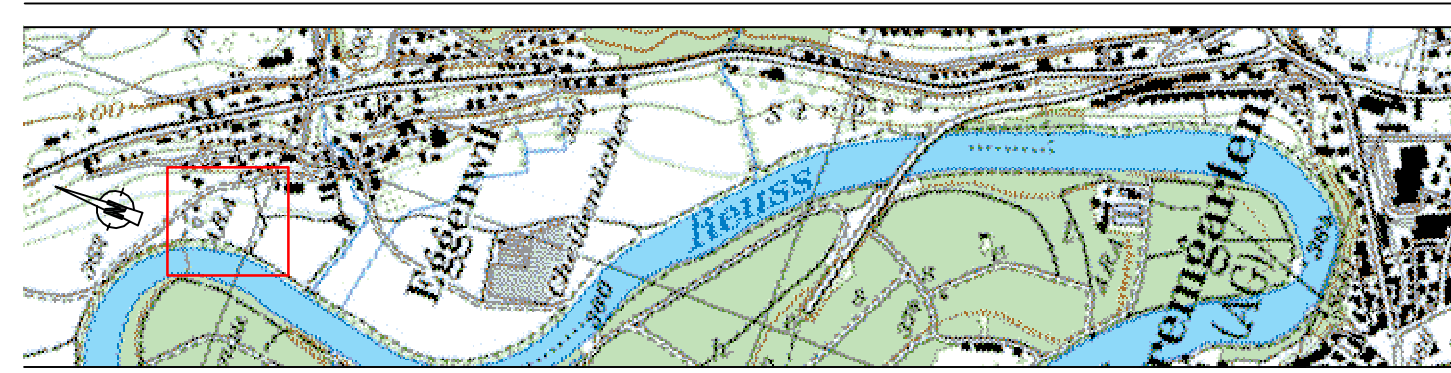

Projektnummer: 4066G113
 Plannummer: 302
 Format: 45x64
 EDV-Plot: ...
 Plotfile: ...

Art:	Erstellung:	Änderung 1:	Änderung 2:
gezeichnet:	Ehd 12.02.2013	Mec 06.11.2013	
geprüft:	Sm 06.06.2013	Sm 06.11.2013	
freigegeben:	Mm 20.06.2013	Mm 06.11.2013	

Beschreibung der letzten Änderung:
 - Kleine korrekturen A/U



5201 Brugg
 Neumarkt 1
 T 056 460 97 97
 F 056 460 97 00
 brugg@porta.ch
 www.porta.ch


Legende

Umbaumassnahmen:


- Saniert
- Neubau

neue Mauerdurchleitungen mit Ringraumdichtungen


Grundriss Obergeschoss Massstab: 1:50

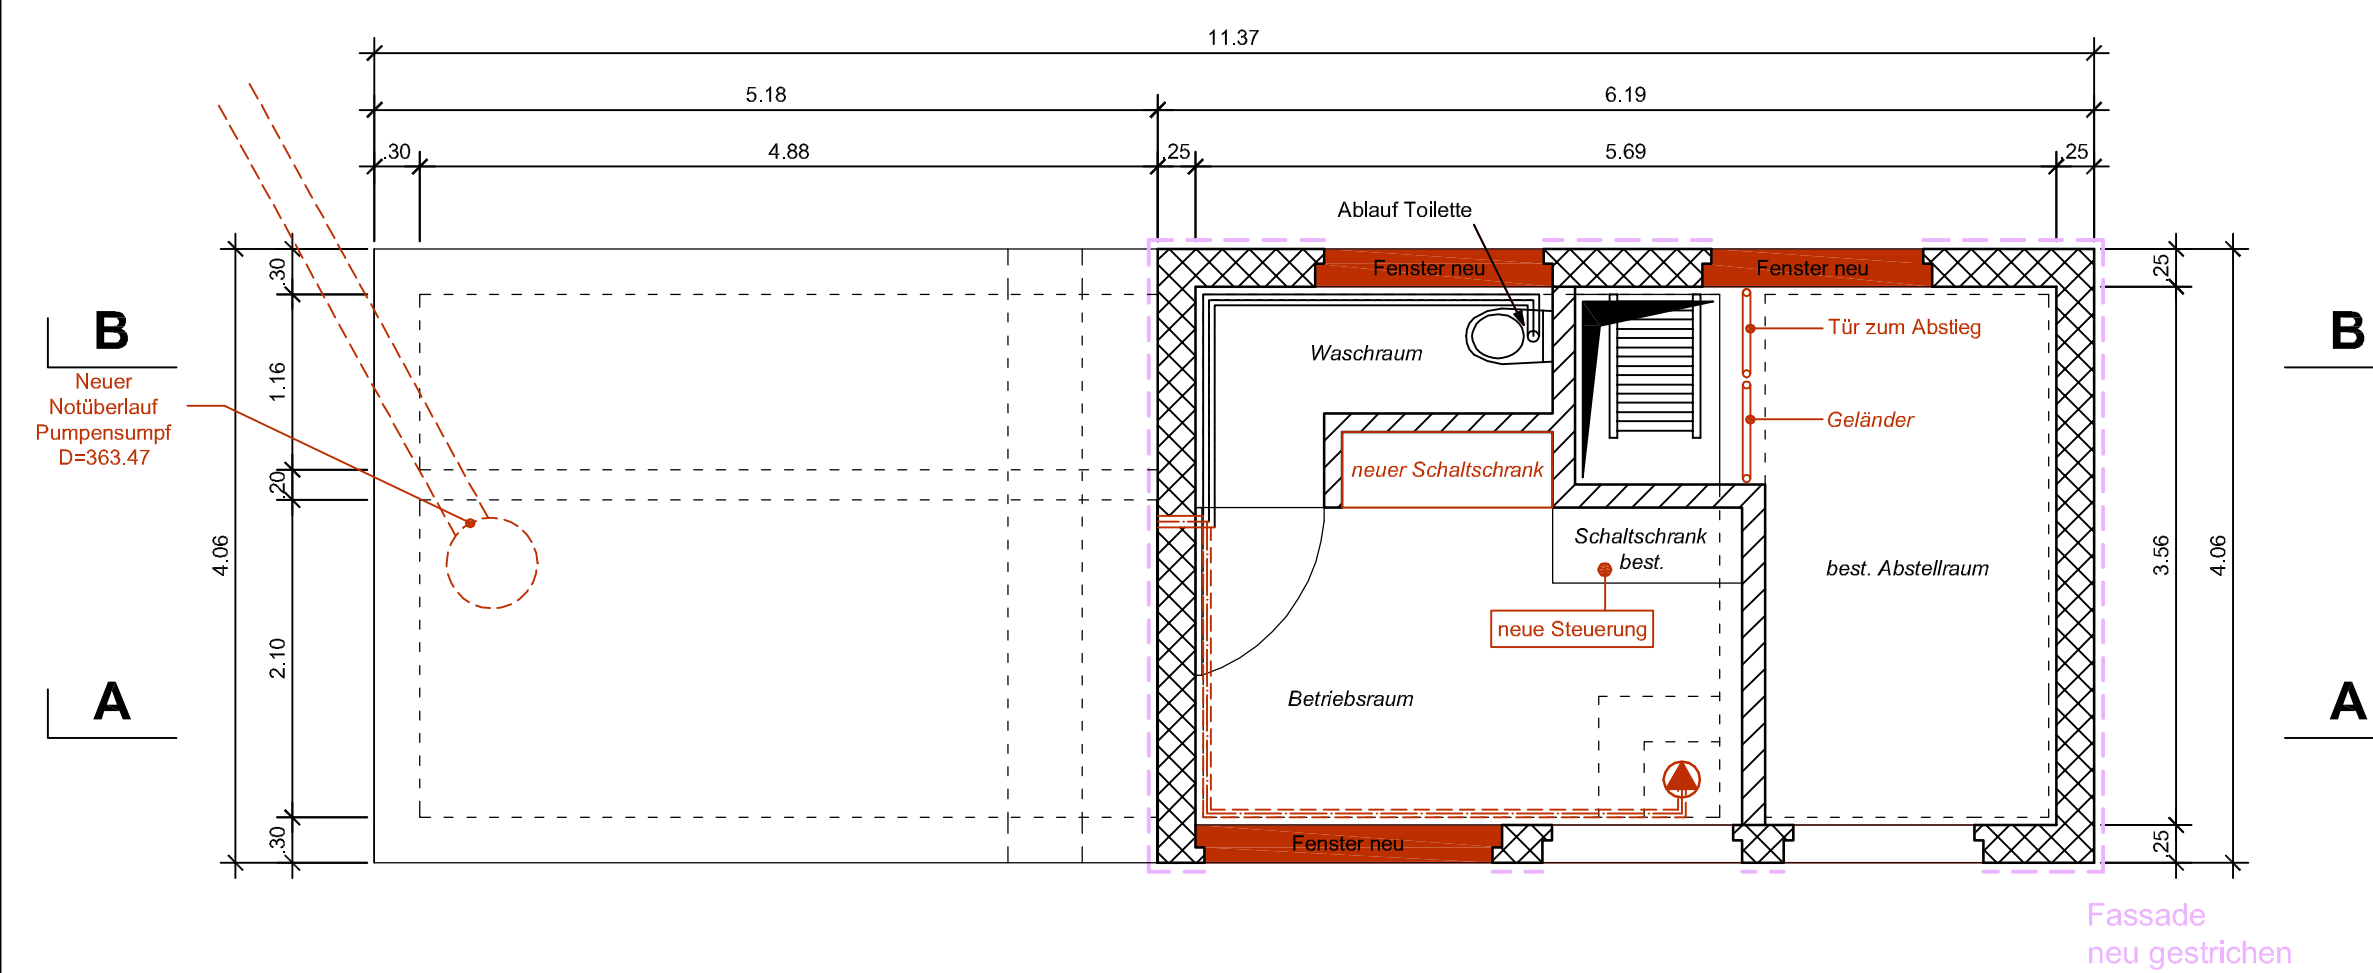

Grundriss Keller Massstab: 1:50

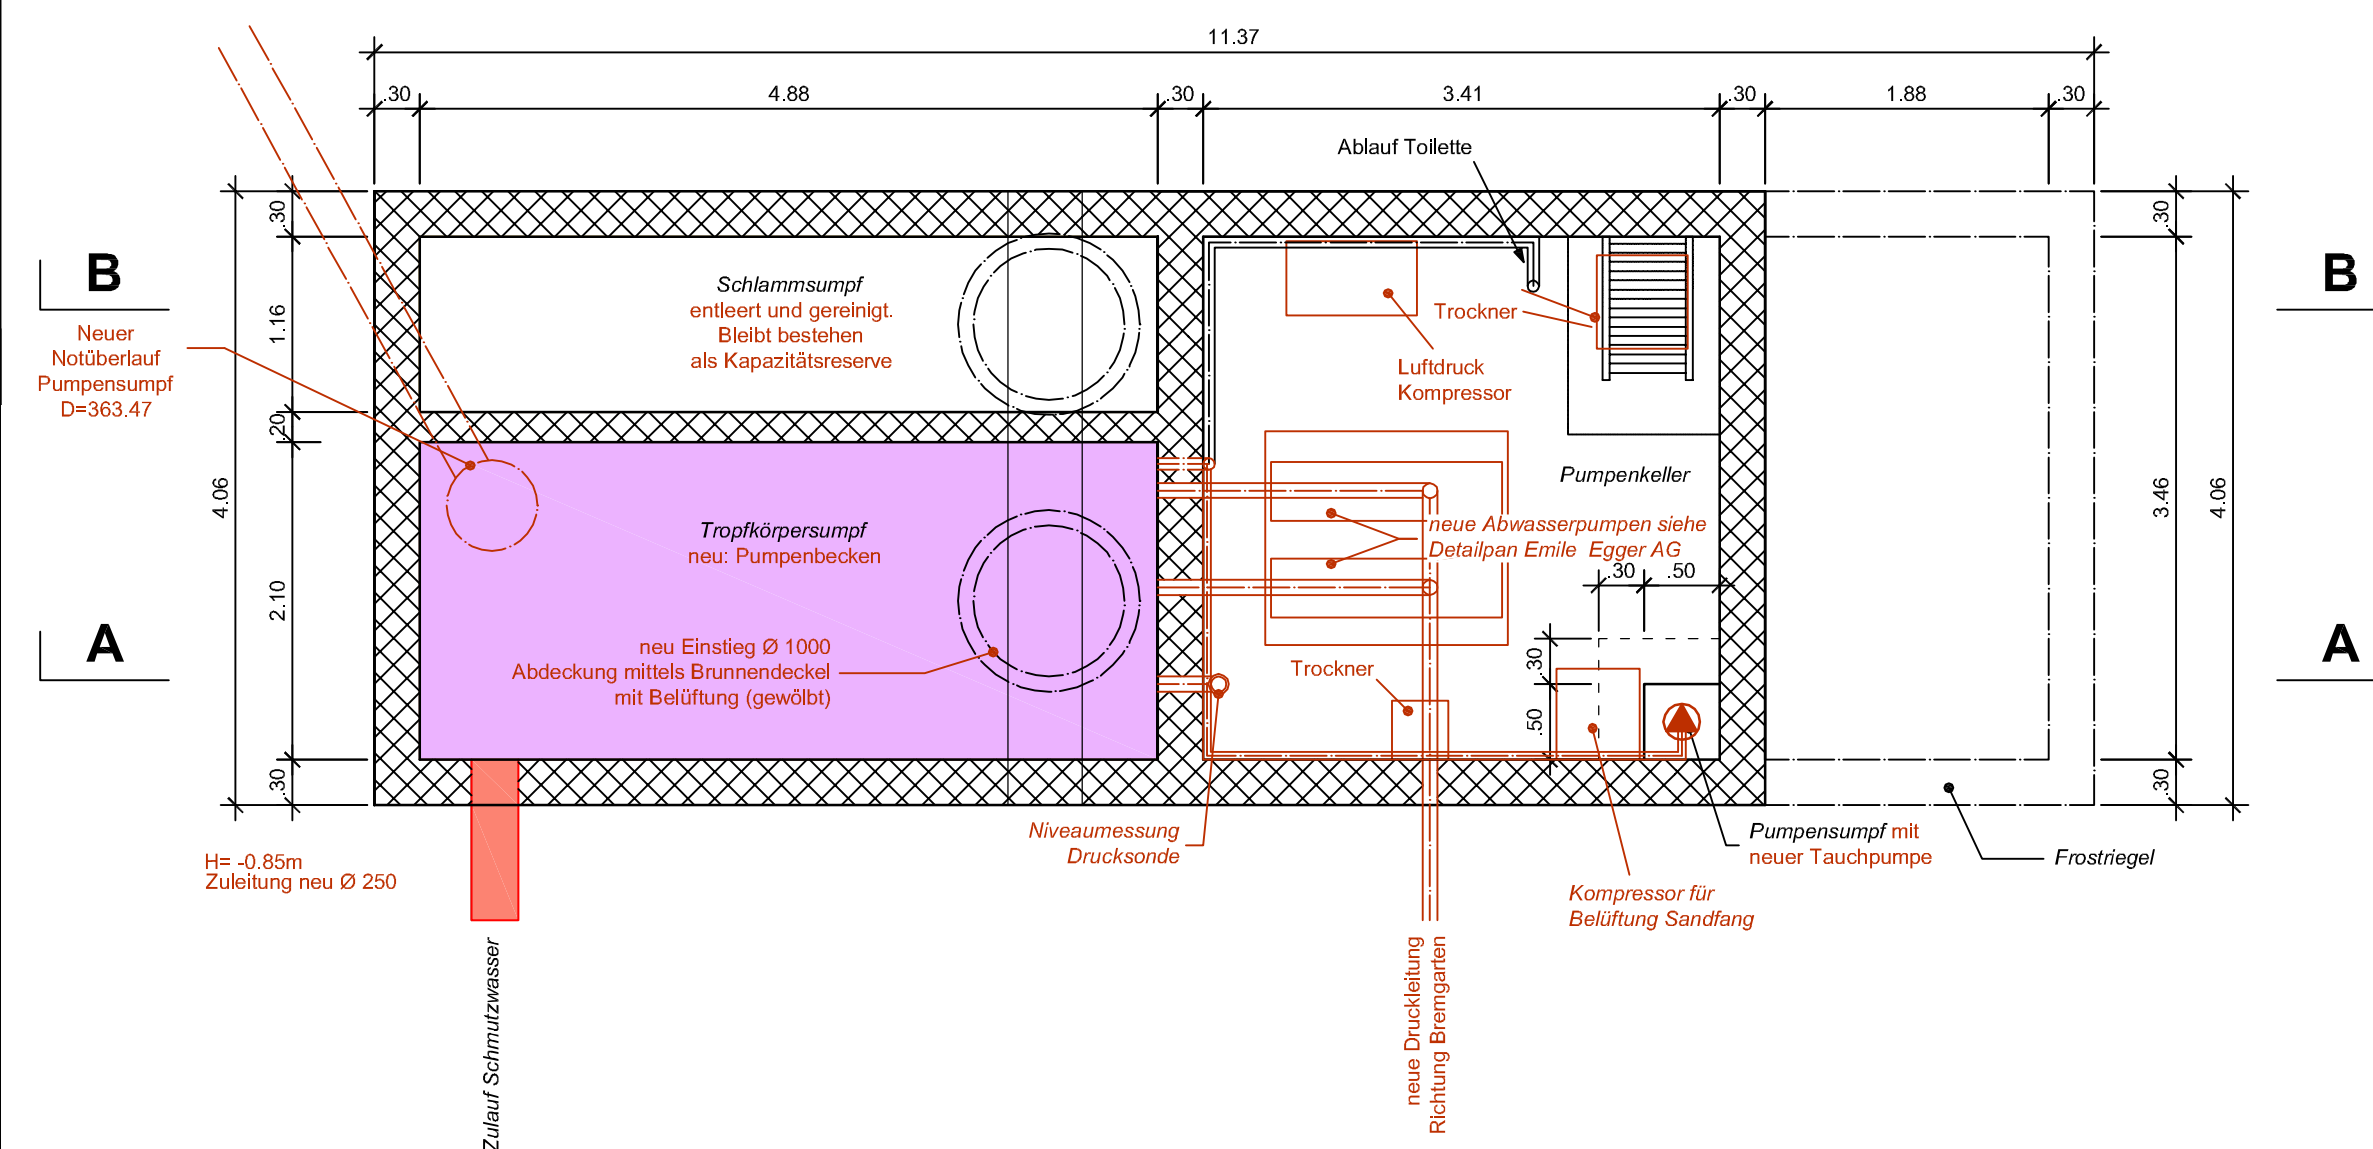

Schnitt A-A Massstab: 1:50

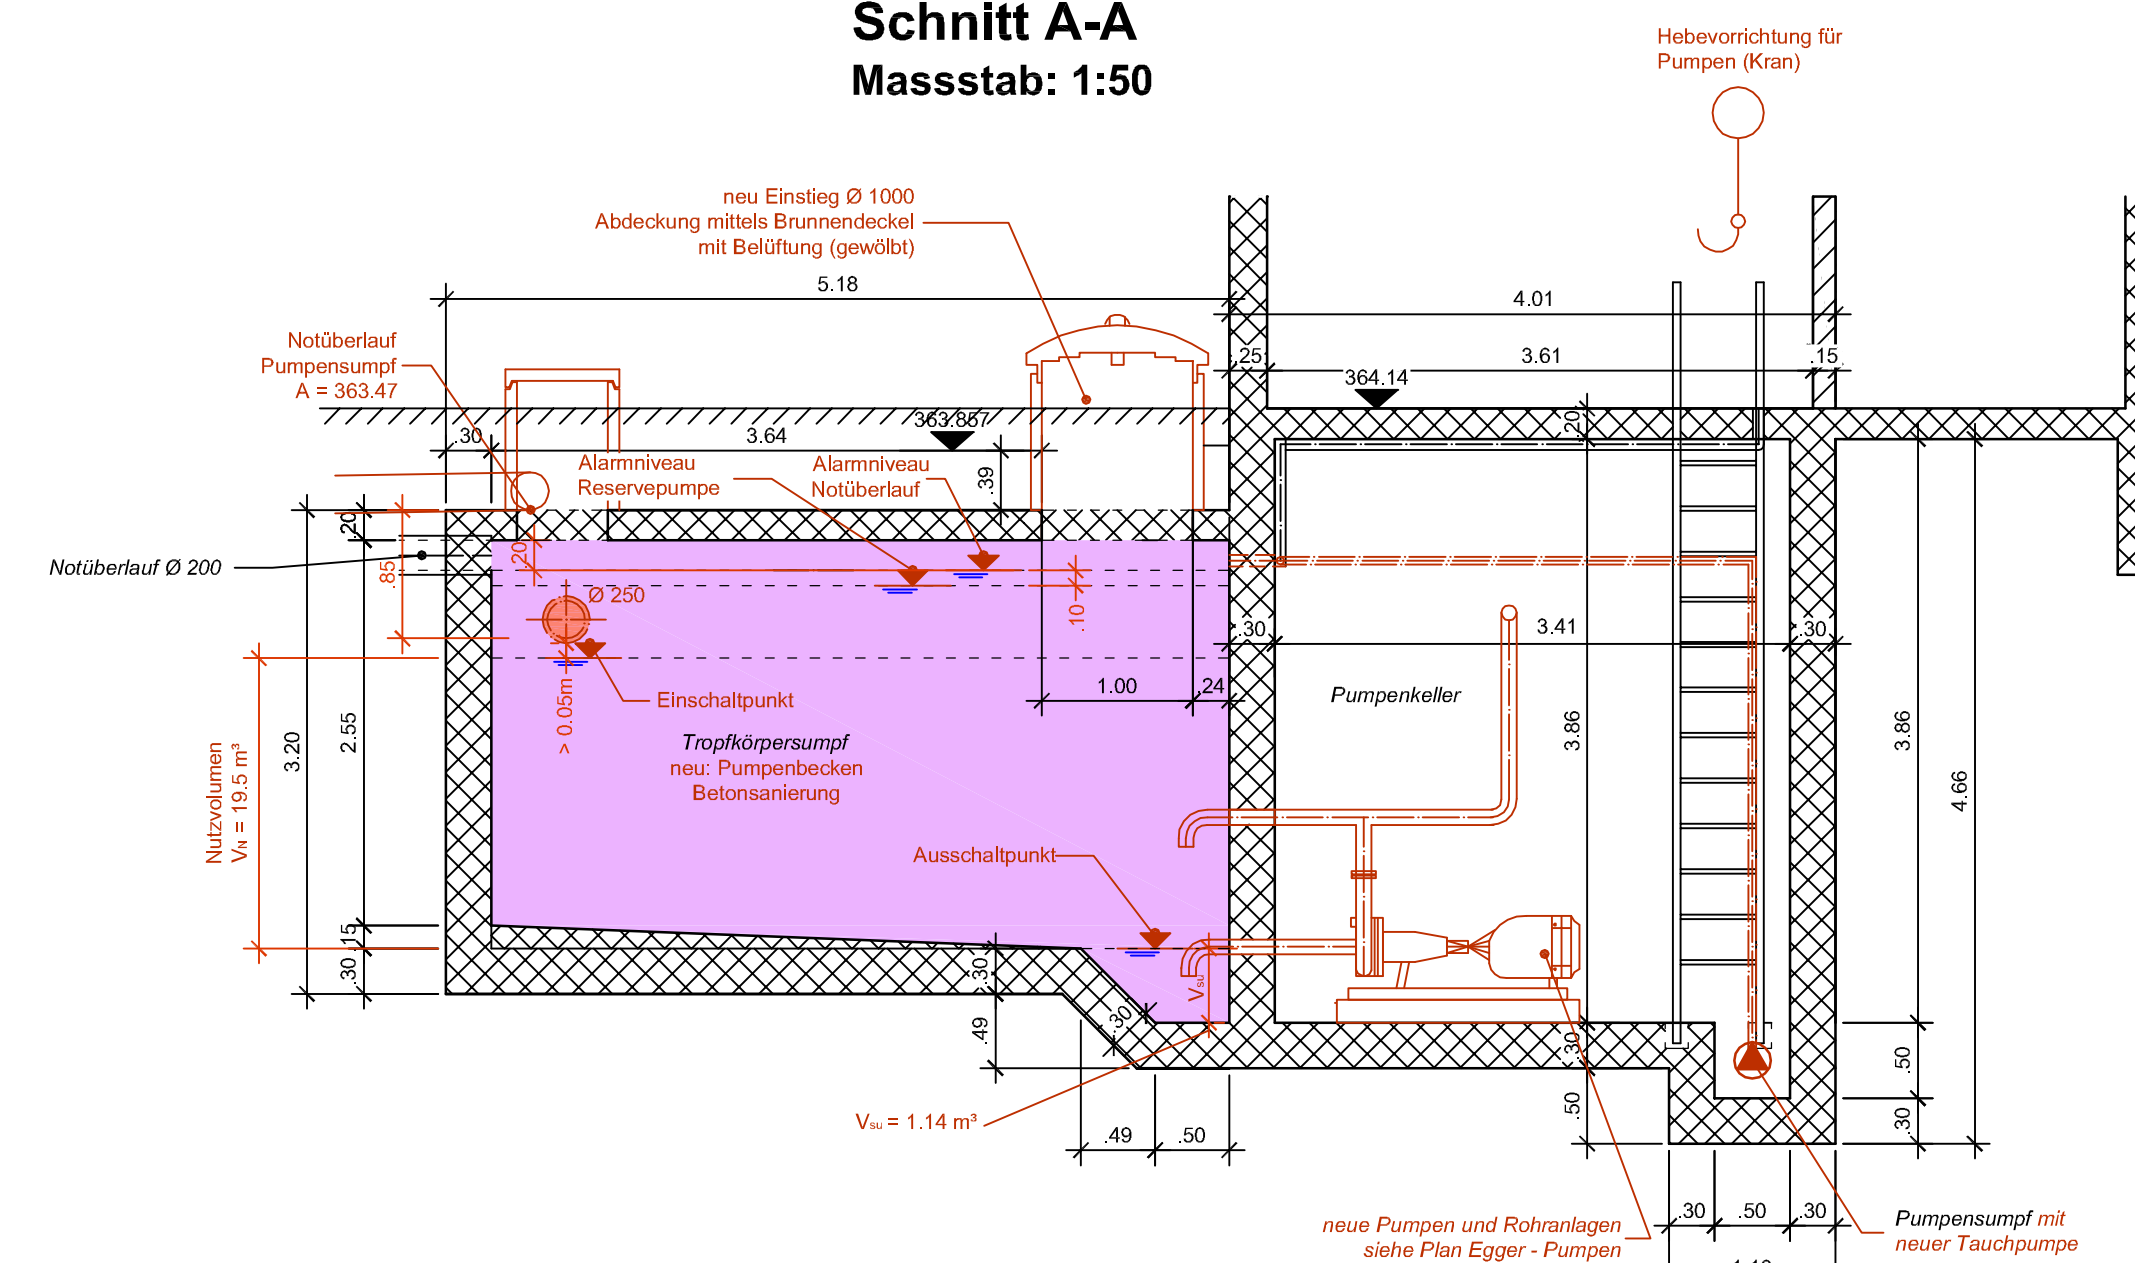

Schnitt B-B Massstab: 1:50

