



Departement
Bau, Verkehr und Umwelt
Abteilung Tiefbau

GEMEINDE Eggenwil IO / AO


STRASSE K 271

BEREICH Eggenwil: L314 +148.0m bis L316 +168.56m
KM 0.900.00 bis KM 1.170.56 (Eggenwil)

OBJEKT Gehweg Badenerstrasse

PLAN Situation 1:500

Vorstudien Generelles Projekt Auflageprojekt Ausführungsprojekt Ausgeführtes Werk

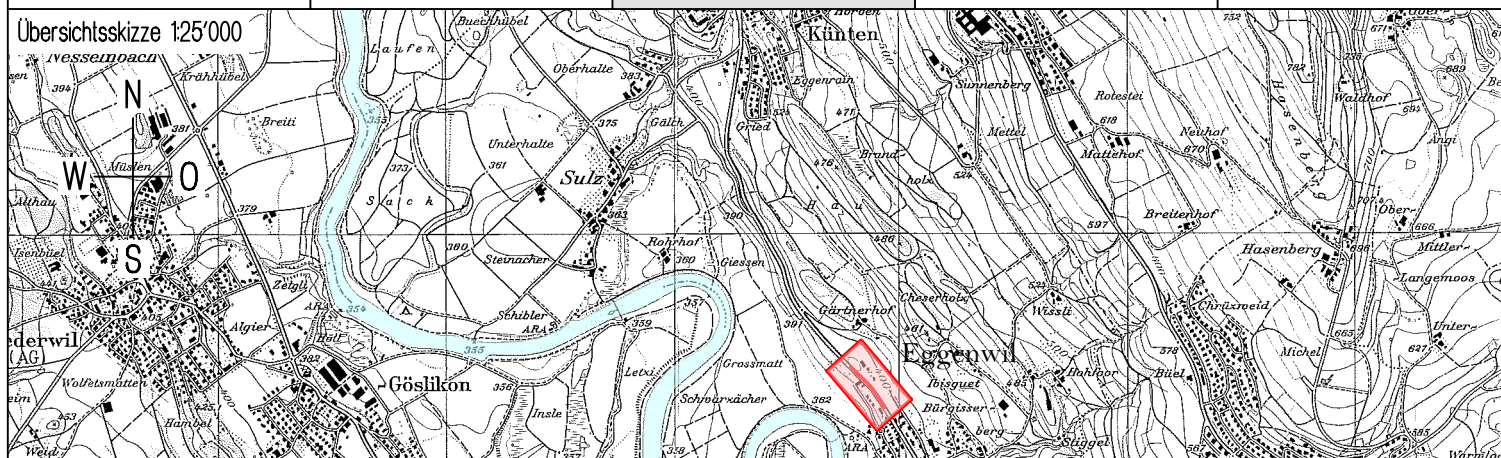

PROJEKTVERFASSER:

E. FAES + R. STIERLI
INGENIEURE + PLANER

ZUGERSTRASSE 12 5620 BREMGARTEN
TEL. 056/633 66 33 FAX. 056/631 73 03

BAUHERR
Abteilung Tiefbau
Realisierung

PLAN NR. 12/10-1		FORMAT : 30 / 105 FLÄCHE : 0.315 m ²	
PROJEKT		NAME	DATUM
GEZEICHNET		E.F.	31.05.2012
GEPRÜFT		E.F.	31.05.2012
ÄNDERUNGEN		INDEX	
		A	E.F. / eve 12.09.2012
		B	
		C	
EINGEGEHEN		TJM	30.05.2012
FREIGABE			
REG. NR. 066.271.003		PLAN NR.	1A

LEGENDE:

- Projekt Gehweg
- Projekt Gehweg überfahrbar
- Projekt Grünstreifen
- Projekt Insel
- Projekt Bankett
- Anpassung Vorplätze und Strassen
- Projekt Radweg mit Sanierung und Verbreiterung K271

Werkleitungen

Kanalisation
Wasser
Elektrisch
Swisscom
Cablecom
Medienrohr

Bestehend

KS
Schieber
Kandelsieber
best. KS Medienrohr

Bauprojekt

KS
Schieber
Kandelsieber
KS NW 60/80

Elektrisch: 1 x PE 150

Medienrohr:
2 x PE 150 verstärkt eingesandt

