KANTON AARGAU

Departement
Bau, Verkehr und Umwelt
Abteilung Tiefbau

GEMEINDE **Eggenwil AO**

STRASSE **K 271**

BEREICH Eggenwil AO : L326 + 2.0m / L326 + 8.0m

OBJEKT **B-7308 B, Bachdurchlass "Pflanzerbach", Entlastungsbauwerk**

PLAN **Situation 1:200**

Vorstudien	Generelles Projekt	Auflageprojekt	Ausführungsprojekt

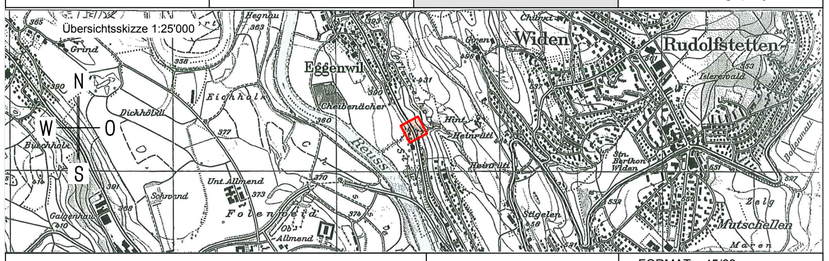

PROJEKTVERFASSER:

E. FAES + R. STIERLI
INGENIEURE + PLANER

ZUGERSTRASSE 12 5620 BREMGARTEN
TEL. 056/633 66 33 FAX. 056/631 73 03

PLAN NR. 07/18-1

FORMAT : 45/63
FLÄCHE : 0.284 m/2

	NAME	DATUM
PROJEKT	E.F.	17.02.2012
GEZEICHNET	eve	17.02.2012
GEPRÜFT	E.F.	17.02.2012

ÄNDERUNGEN	INDEX
	A
	B
	C

EINGESEHEN	RSc	22.02.2012
FREIGABE	vA	22.02.2012

BAUHERR:
Abteilung Tiefbau
Realisierung

REG. NR. B-7308 B PLAN NR. 50

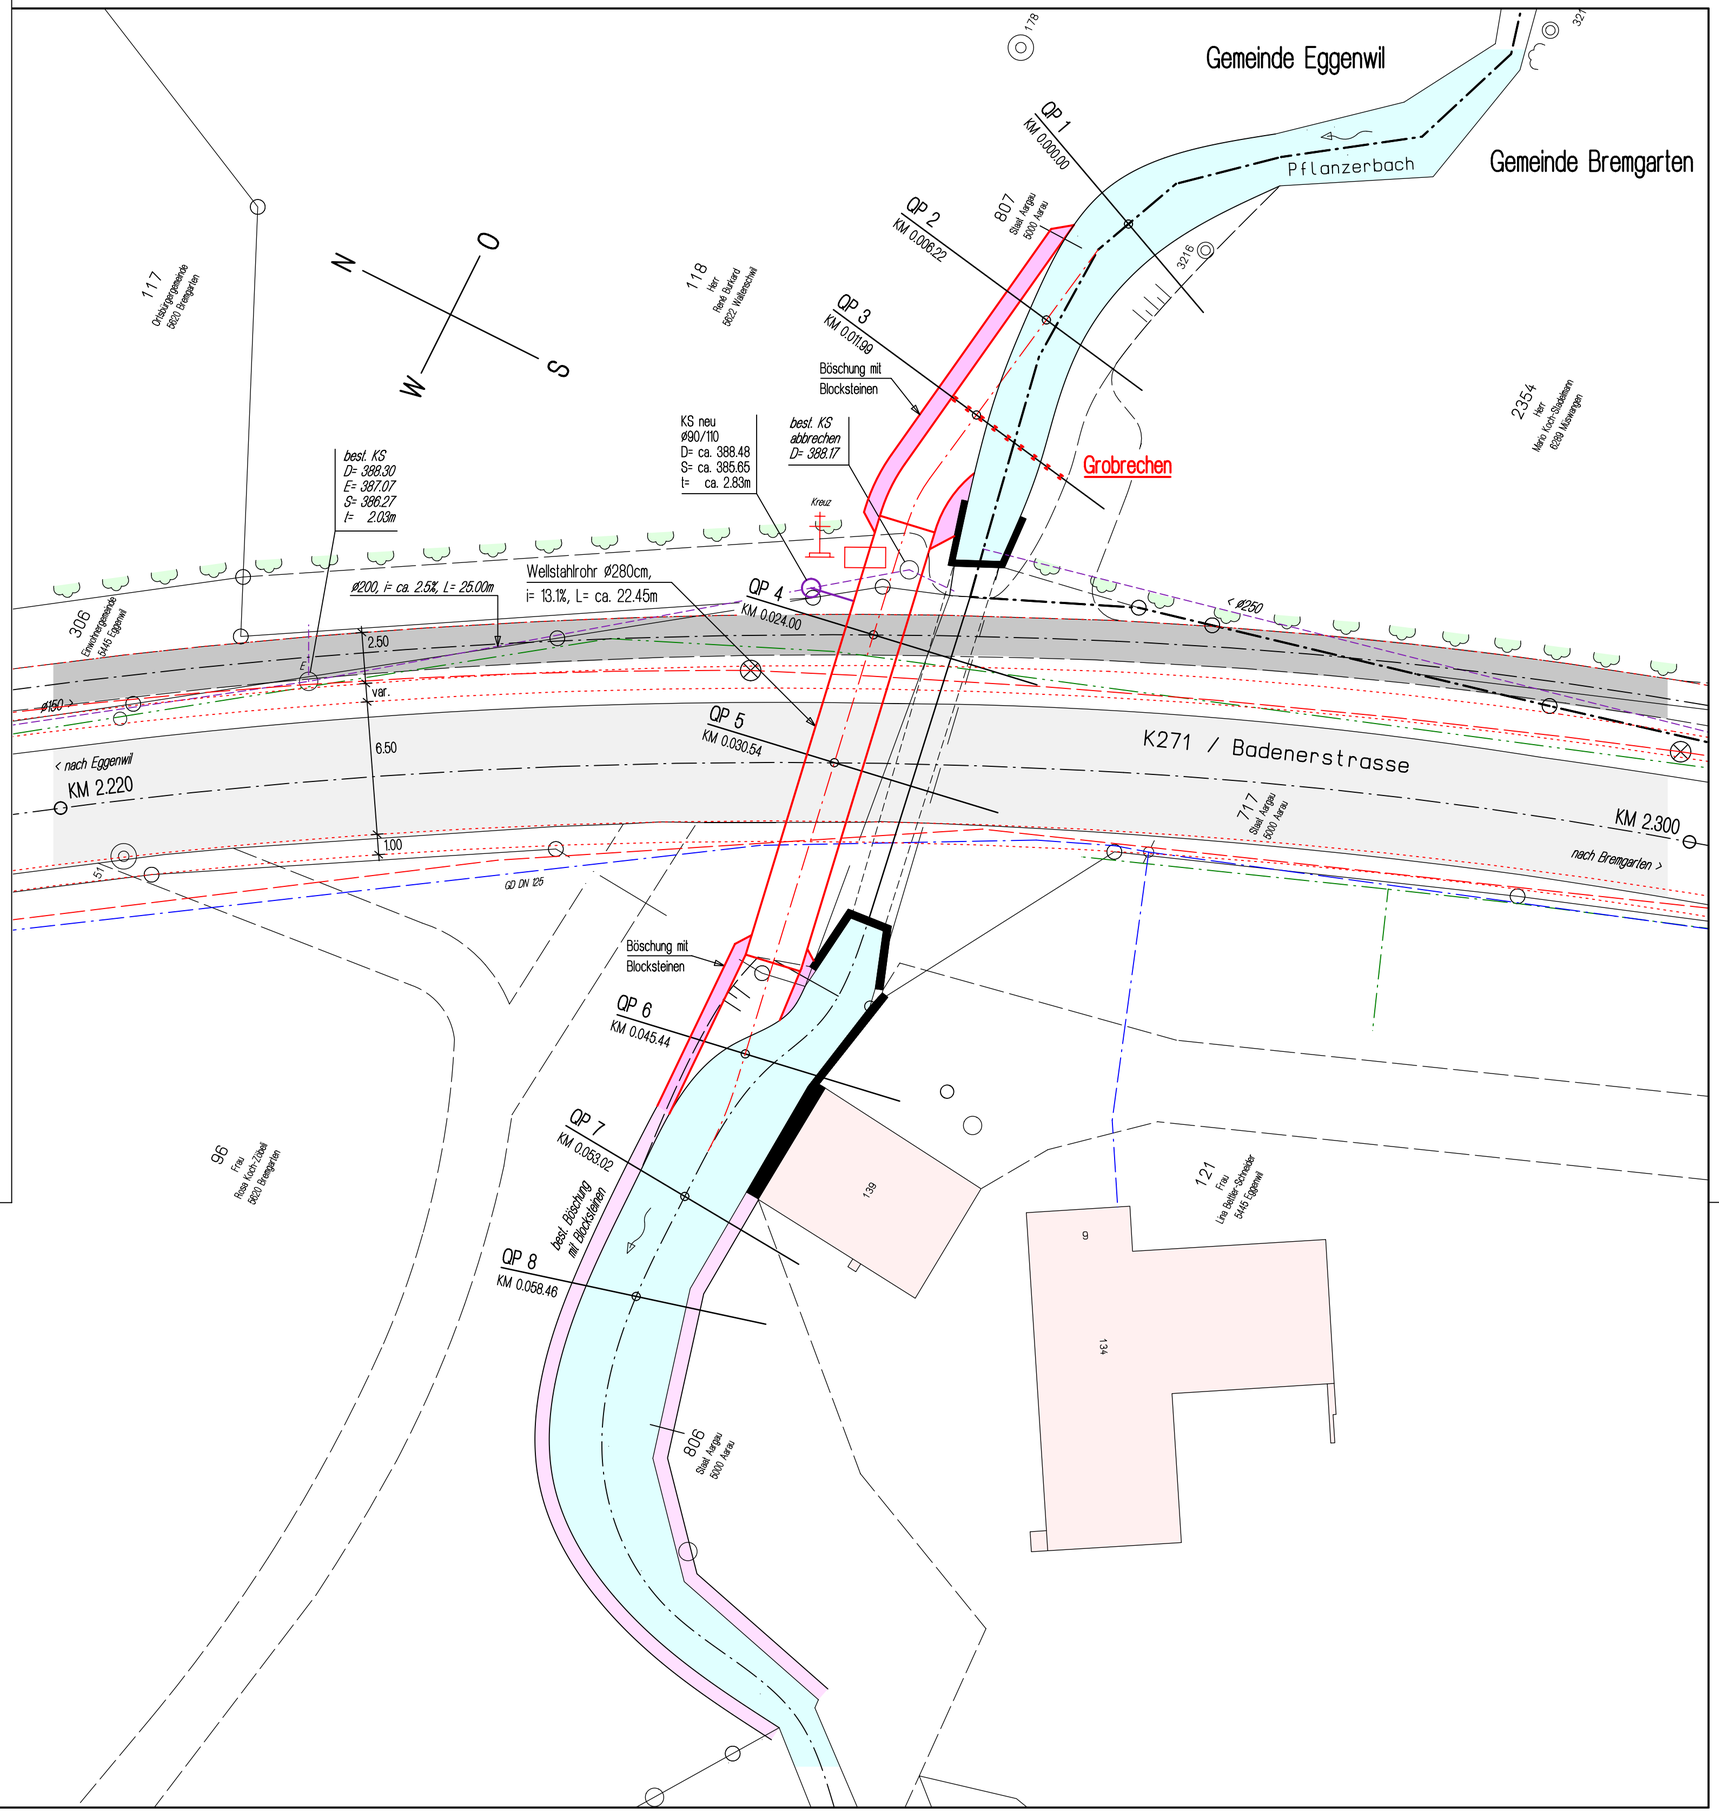

Legende:

- bestehende K271 / Badenerstrasse
- bestehender Geh- und Radweg
- Projekt Ausbau K271 / Badenerstrasse
- bestehende Gebäude
- projektierte Blocksteinmauern
- Wald

Werkleitungen	*Bestehend*	Bauprojekt
Kanalisation	KS SS	KS SS
Wasser	Schieber Hydrant	Schieber Hydrant
Elektrisch	Kandelaber	Kandelaber
Swisscom		
Cablecom		