

GEMEINDE **Eggenwil AO**


STRASSE **K 271**

BEREICH **Eggenwil AO : L326 + 2.0m / L326 + 8.0m**

OBJEKT **B-7308 B, Bachdurchlass "Pflanzerbach",
Entlastungsbauwerk**

PLAN **Rodungsplan 1:200**

Vorstudien Generelles Projekt Auflageprojekt Ausführungsprojekt

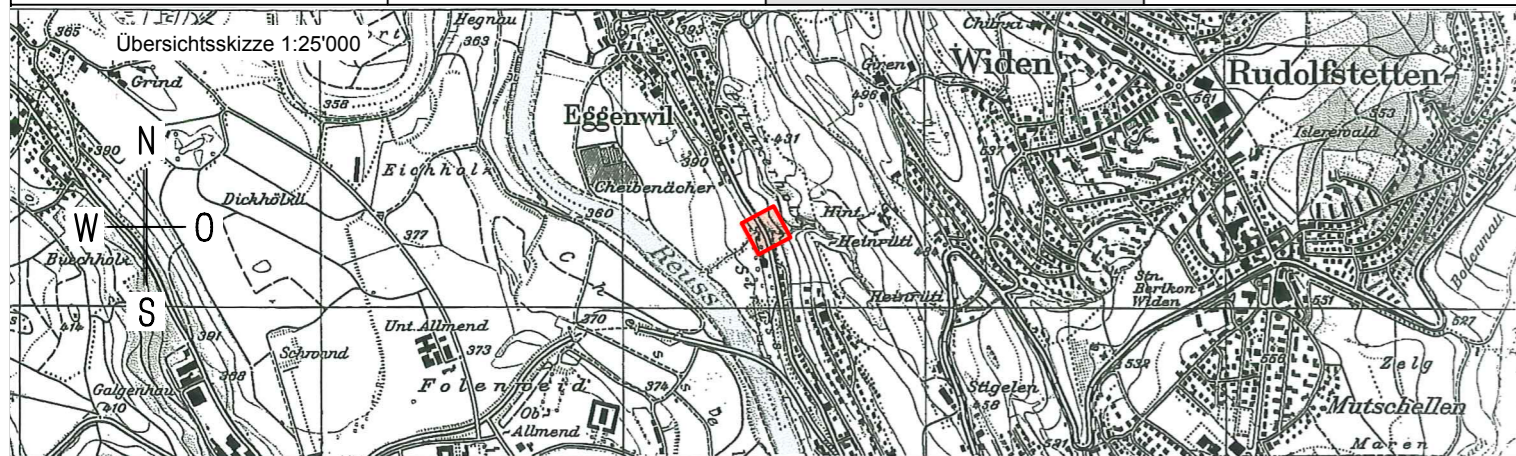

PROJEKTVERFASSER:
E. FAES + R. STIERLI
INGENIEURE + PLANER

ZUGERSTRASSE 12 5620 BREMGARTEN
TEL. 056/633 66 33 FAX. 056/631 73 03

PLAN NR.	07/18-5	FORMAT : 45/63	FLÄCHE : 0.284 m ²
PROJEKT		NAME	DATUM
GEZEICHNET	eve	E.F.	17.02.2012
GEPRÜFT		E.F.	17.02.2012
ÄNDERUNGEN	INDEX		
	A		
	B		
	C		
EINGESEHEN	RSc		22.02.2012
FREIGABE	vA		22.02.2012
REG. NR.	B-7308 B	PLAN NR.	54

Legende:

- bestehende K271 / Badenerstrasse
- bestehender Geh- und Radweg
- Projekt Ausbau K271 / Badenerstrasse
- temporäre Rodungsfläche, ca. 124 m²
- bestehende Gebäude
- projektierte Blocksteinmauern
- Wald
- Bäume zum Roden, ca. 9 stk.

