KANTON AARGAU

DEPARTEMENT
BAU, VERKEHR UND UMWELT
Abteilung Tiefbau

GEMEINDE Eggenwil IO / AO

STRASSE K 271

BEREICH L316 + 157m bis L324 + 112m L = 960m
km 1.158 bis 2.118

OBJEKT Belagssanierung und Verkehrsberuhigende Massnahmen

PLAN Übersicht Bauphasen 1:500
Bauphasen 1 - 8 / Ki 1 und 2 / Rebhügel

Vorstudien	Vorprojekt	Bauprojekt	Auflageprojekt	Ausführungsprojekt	Ausgeführtes Werk

ÜBERSICHTSSKIZZE:

PROJEKTVERFASSER:

FPREISIG AG
BAUINGENIEURE UND PLANER SIA USC
BAHNHOFSTRASSE 94, CH-5000 AARAU, T 062 825 27 40
PREISIG.AARAU@PREISIGAG.CH, WWW.PREISIGAG.CH

PLAN NR. 1631.490 - 01
FORMAT : 60 / 126
FLÄCHE : 0.75 m²

	NAME	DATUM
PROJEKT	sta	27.08.2020
GEZEICHNET	scd / maa	27.08.2020
GEPRÜFT	wej	27.08.2020

ÄNDERUNGEN	INDEX		
	A		
	B		
	C		

BAUHERR:
Abteilung Tiefbau
Unterhaltskreis III
PS-Nr.: 640-201926-02-01
PL ATB: E. Jelecevic

FREIGABE

REG. NR. 066.271.05 PLAN NR. 490-01
221_013 / Version 4.1 16.04.2018

H:\projekte_neu\1631_Eggenwil\cadwork\00_ausf_projekt\7_projekt\490_div\Bauphasen\1631_490_BP_SI_Details_500.2d Plotdatum: 27-08-2020

Weitere Dokumente
- 1631.490 - Übersicht / NP Bauphasen 1:500
- 1631.490 - Details Bauphasen 1:500
- Kt. AG / ATB-Normblatt - 408.501, 408.502, 408.503
- VSS SN 40 886 inkl. Beilage

Versorgungsroute

Kantonale Radroute

Bauphase IR
Länge: 25 m
Gruppe: B
Bauzeit: 3 Wochen

Bauphase 2
Länge: 150 m
Gruppe: A
Bauzeit: 11 Wochen

Bauphase 3
Länge: 150 m
Gruppe: A
Bauzeit: 14 Wochen

Bauphase 1
Länge: 120 + 25 m
Gruppe: A
Bauzeit: 13 Wochen

Bauphase Ki 1
Länge: 0 + 45 m
Gruppe: B
Bauzeit: 2 Wochen

Bauphase Ki 2
Länge: 0 + 45 m
Gruppe: B
Bauzeit: 2 Wochen

Bauphase 4
Länge: 135 + 20 m
Gruppe: A
Bauzeit: 10 Wochen

Bauphase 5
Länge: 0 + 150 m
Gruppe: B
Bauzeit: 4 Wochen

Bauphase 6
Länge: 0 + 40 m
Gruppe: B
Bauzeit: 4 Wochen

Bauphase 7
Länge: 130 m
Gruppe: A
Bauzeit: 7 Wochen
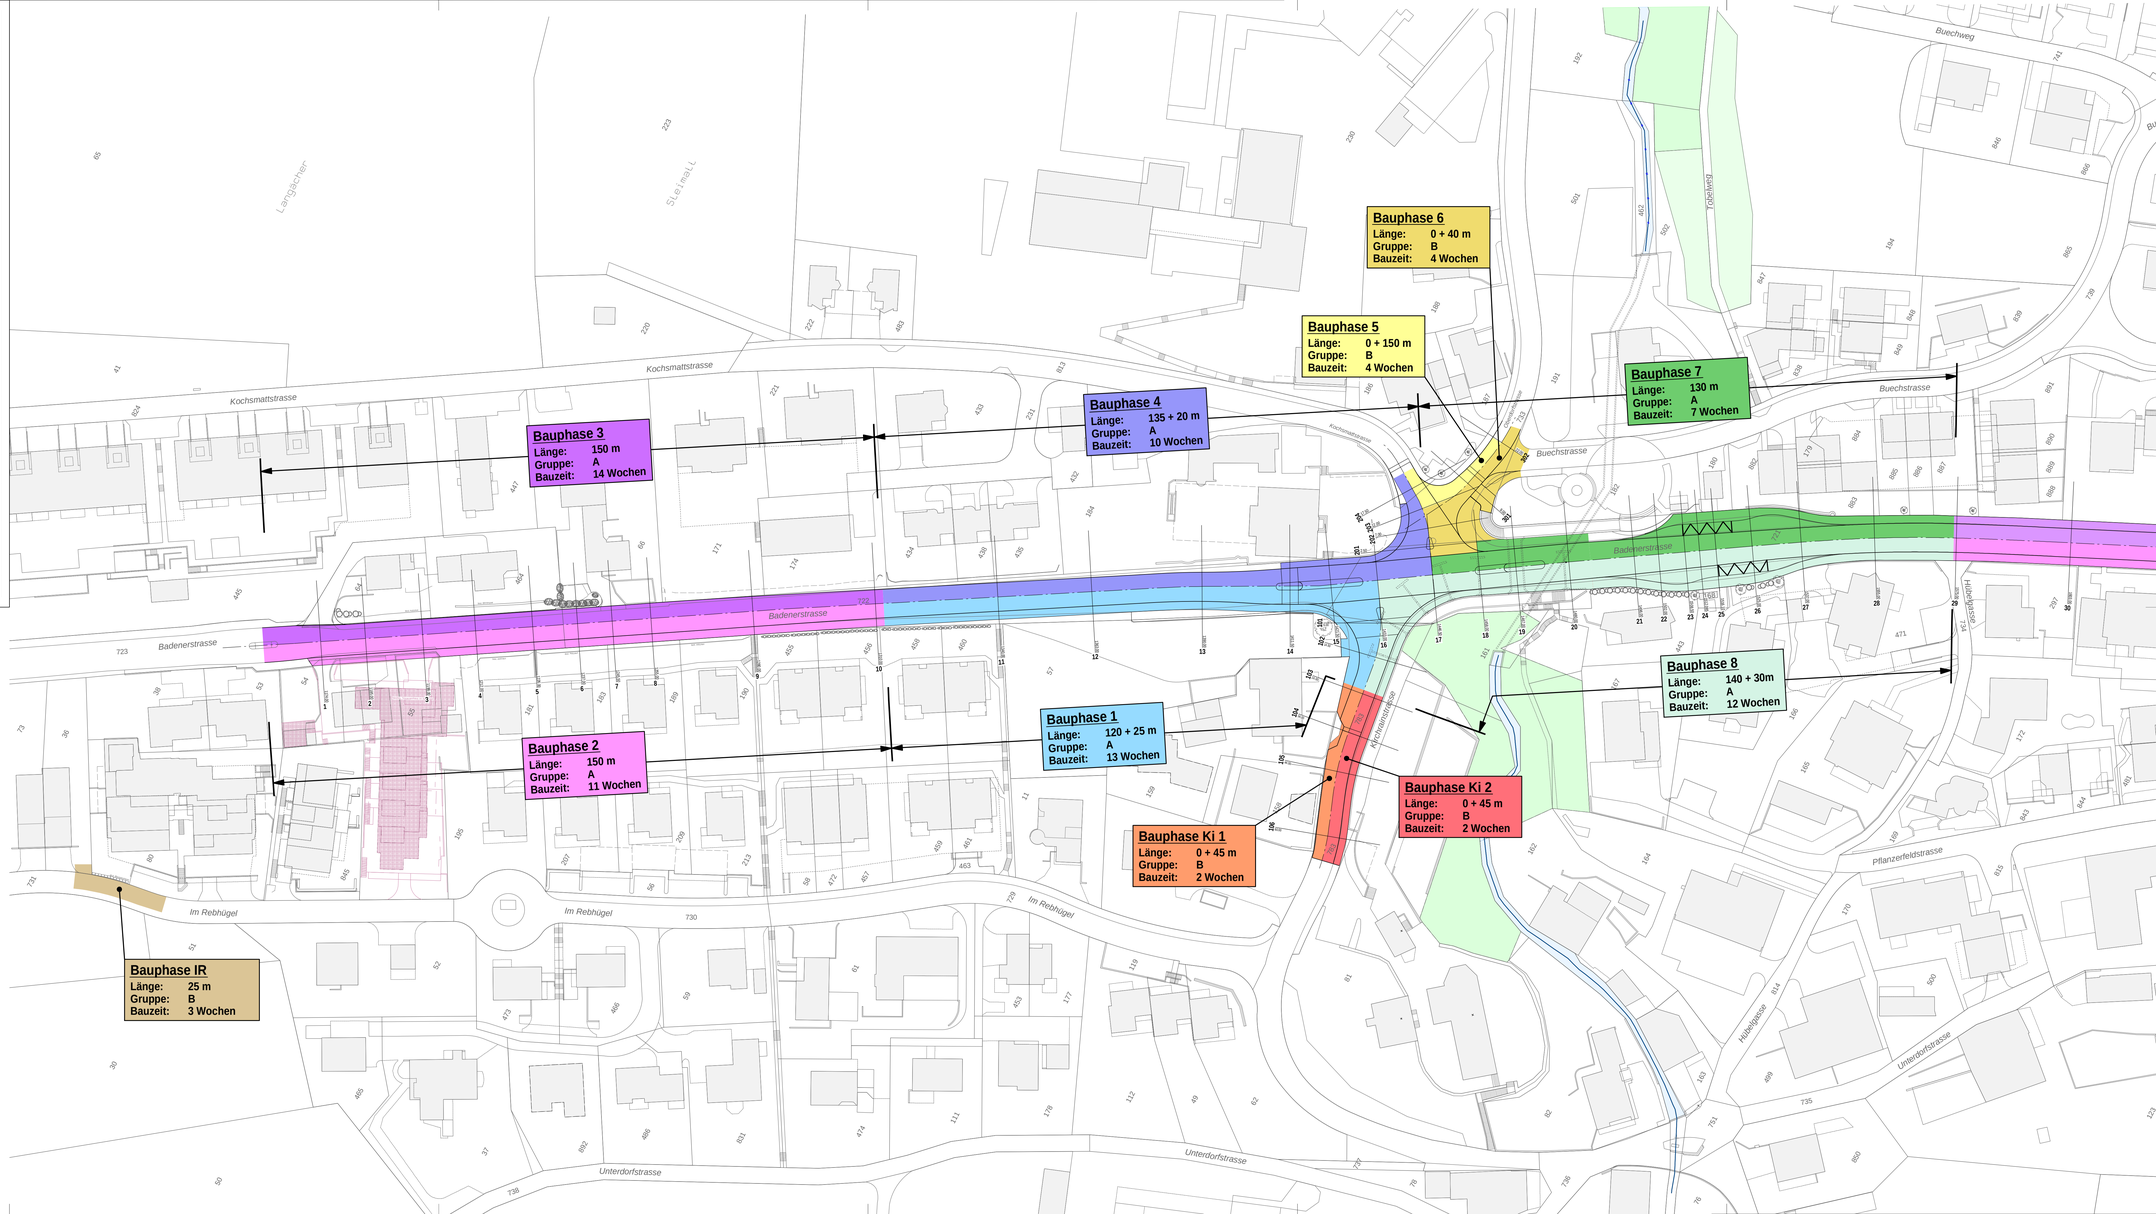
Bauphase 8
Länge: 140 + 30m
Gruppe: A
Bauzeit: 12 Wochen