


- 1631.490 - Übersicht / NP Bauphasen 1:500
- Kt. AG / ATB-Normblatt - 408.501, 408.502, 408.503
- VSS SN 40 886 inkl. Beilage
- Anpassungen der Signalisierung in Absprache mit ATB / VS

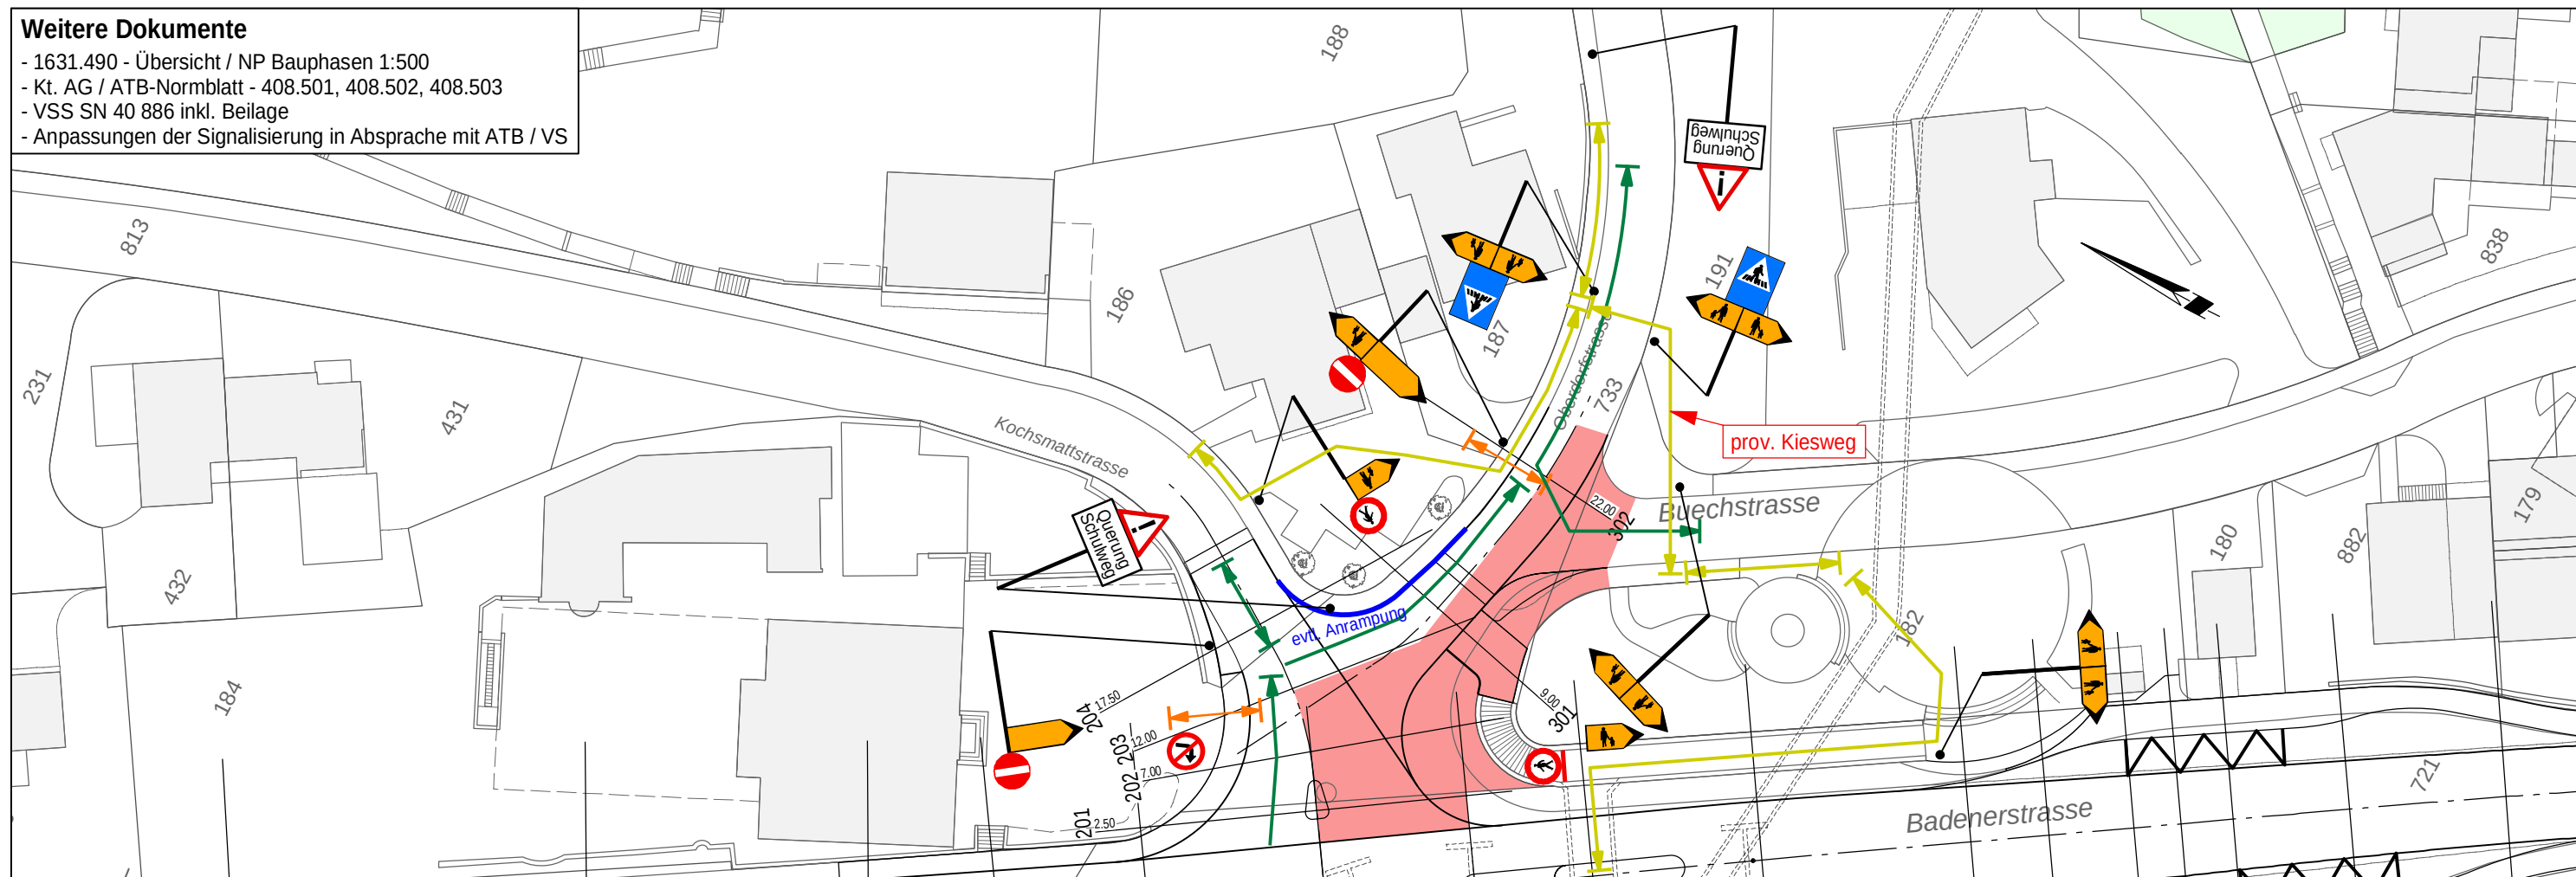

- Strassenbau: Fahrspur west (L= 40 m)
- Trinkwasserleitung: Leitungersatz GD Ø150 (L= 5 m)
- Elektroblok: Leitungersatz (L= 45 m)
- Sechseck-Kontrollschacht / VK-Oberdorfstrasse
- Beleuchtung: PE Ø60 (L= 30 m)


- Druckprüfung Trinkwasserleitung
- Kalibrierung Elektrorohre
- Abnahme Schnurgerüst Randabschlüsse
- ME - Messung auf Planum / Foundation

- Wasser: über Hydrant Nr. 2 mit Schlauchbrücke über Strasse an Aussenhahnen oder Hauseinführung (ca. 40.00m Schlauch)

- Motorisierter Verkehr einspurig ohne Lichtsigananlage (Einbahn)
Fahrbahnbreite mind. 3.00 m, Lichtraumprofil mind. 3.70 m
- Langsamverkehr mit motorisiertem Verkehr geführt
- Umleitung Ausfahrt Kochsmattstrasse und Oberdorfstrasse via
Buechstrasse durch Baustelle / Ausfahrt K271 gesperrt
- Umleitung Fussgängerverkehr über Dorfplatz durch Baustelle
- Trennung Mischverkehr/Baubereich Längsabschränkung
- Längsabschränkungen eingebohrt (Löcher verfüllen)

- Gestaltung / Begrünung und Erstellung Schotterrasen durch Landschaftsgärtner

	Bauphase / Baubereich
	Prov. Markierung
	MIV und LV
	Zufahrt Privatliegenschaften
	Fussgänger
	Signale

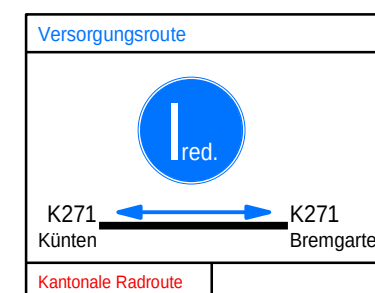

Departement Bau, Verkehr und Umwelt
Abteilung Tiefbau, Unterhaltskreis III

Eggenwil IO/AO; K 271

Belagssanierung und Verkehrsberuhigende Massnahmen

Bauphase 6 1:500

FPREISIGAG

BAUINGENIEURE UND PLANER SIA USIC
BAHNHOFSTRASSE 94, CH-5000 AARAU, T 062 825 27 40
PREISIG.AARAU@PREISIGAG.CH, WWW.PREISIGAG.CH

Projekt Nr. 1631.490

Datum 04.11.2020

Gez. scd / maa

Format A3

- Mitte November bis Anfang Dezember 2020
- Bauzeit: 4 Wochen (B)