


Weitere Dokumente

- 1631.490 - Übersicht / NP Bauphasen 1:500
- Kt. AG / ATB-Normblatt - 408.501, 408.502, 408.503
- VSS SN 40 886 inkl. Beilage
- Anpassungen der Signalisierung in Absprache mit ATB / VS

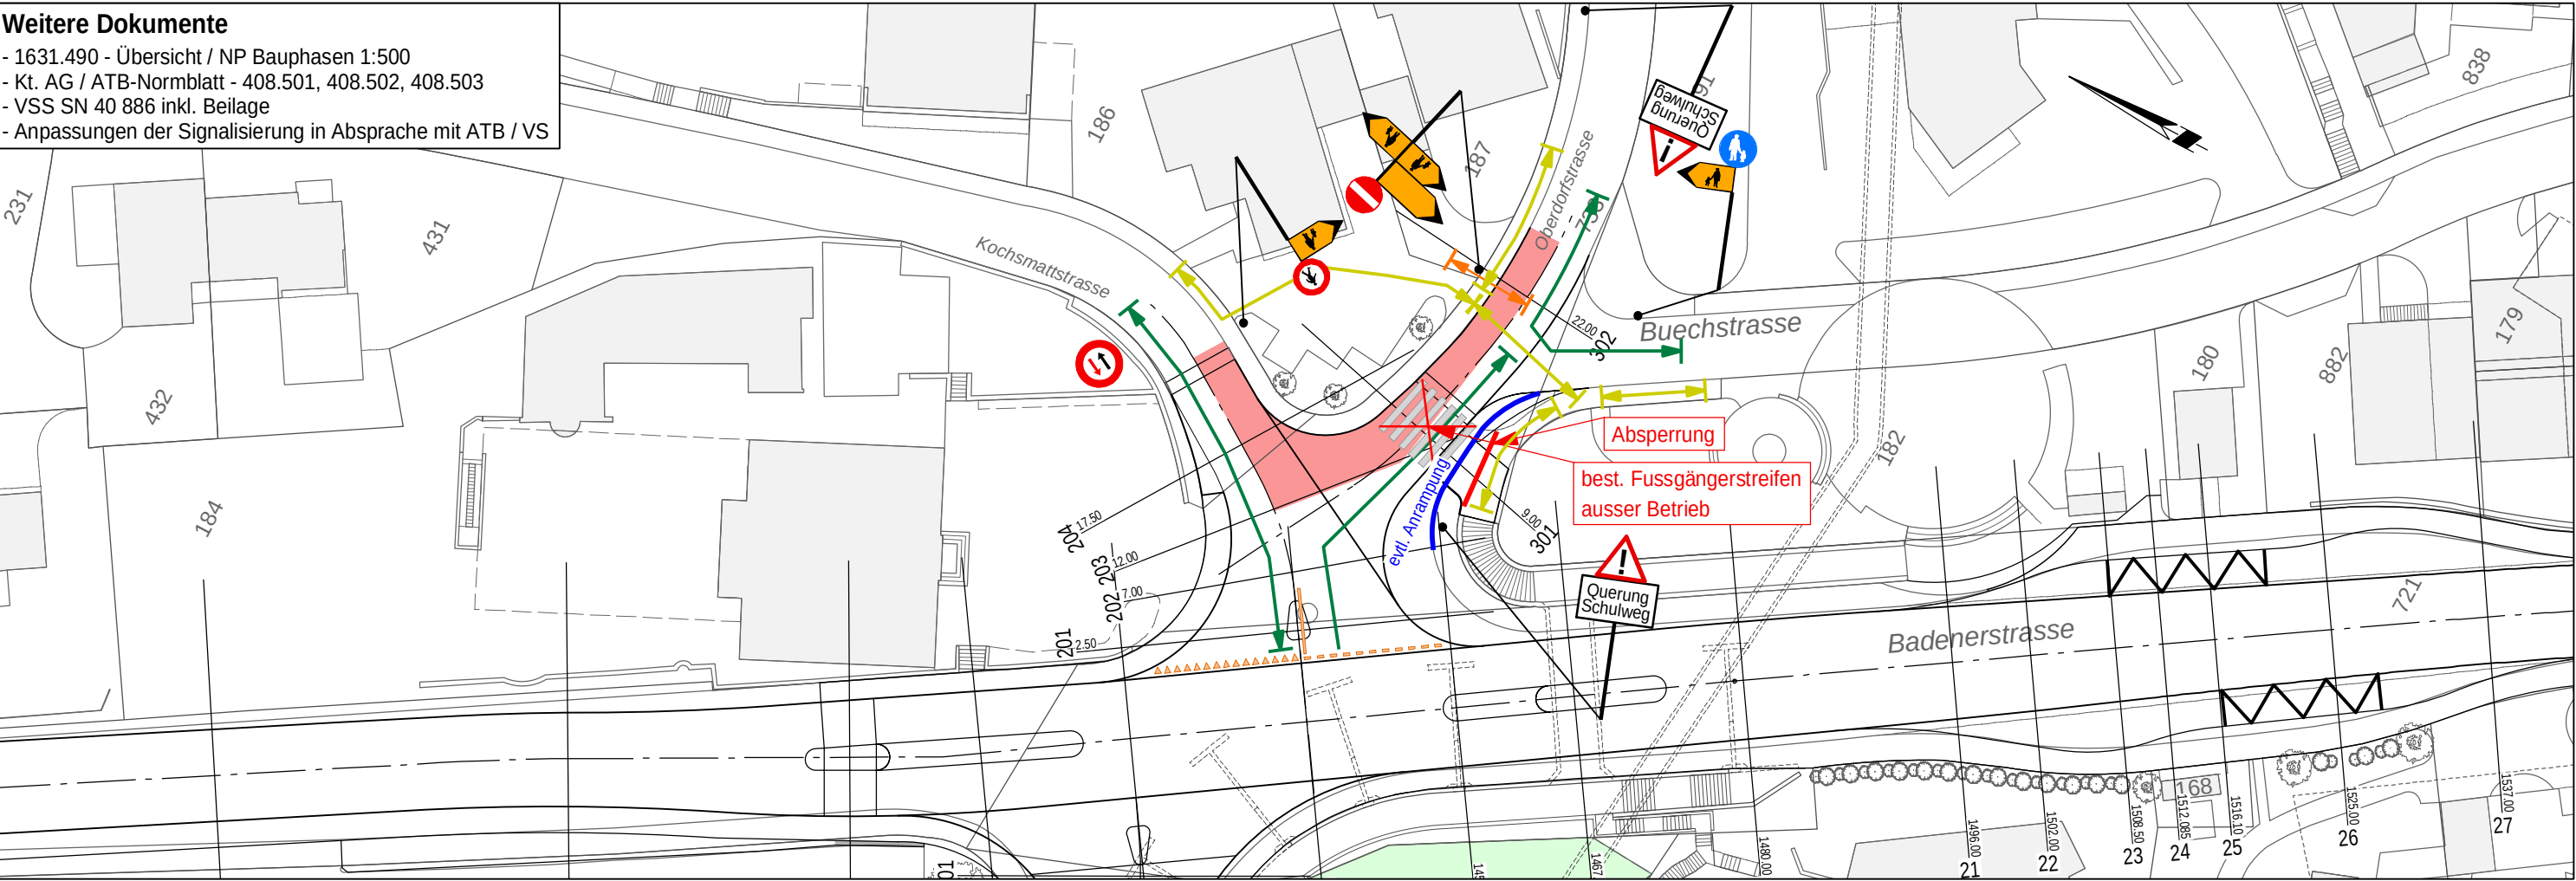

Arbeitsbeschreibung

- Strassenbau: Fahrspur ost (L= 35 m)
- Trinkwasserleitung: Leitungsersatz GD Ø150 (L= 20 m)
- Elektroblick: Leitungsersatz (L= 15 m)
- Beleuchtung: Querung PE Ø60 (L= 5 m)

Qualitätsprüfung

- Druckprüfung Trinkwasserleitung
- Kalibrierung Elektrorohre
- Abnahme Schnurgerüst Randabschlüsse
- ME - Messung auf Planum / Foundation

Provisorium

- Wasser: über Hydrant Nr. 2 mit Schlauchbrücke über Oberdorfstrasse an Aussenhahnen oder Hauseinführung (ca. 40.00m Schlauch)

Verkehrsführung und Signalisierung


- Motorisierter Verkehr einspurig ohne Lichtsigananlage
Fahrbahnbreite mind. 3.00 m, Lichtraumprofil mind. 3.70 m
- Langsamverkehr mit motorisiertem Verkehr geführt
- Oberdorfstrasse Einbahn, Umleitung via Buechstrasse
- Kochsmattstrasse Vortrittsregelung
- Fussgänger durch Baustelle
- Trennung Mischverkehr/Baubereich Längsabschrankung
- Längsabschrankungen eingebohrt (Löcher verfüllen)

Allgemeines

- Abfallentsorgung durch Unternehmer bis zur Sammelstelle
- Verkehrsdienst zu Stosszeiten (in Absprache mit der ATB)

Legende:

- Bauphase / Baubereich
- Prov. Markierung
- MIV und LV
- Zufahrt Privatliegenschaften
- Fussgänger
- Signale

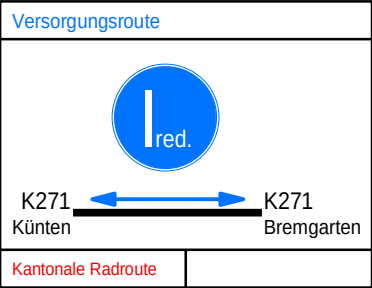

Departement Bau, Verkehr und Umwelt
Abteilung Tiefbau, Unterhaltskreis III

Eggenwil IO/AO; K 271
Belagssanierung und Verkehrsberuhige Massnahmen
Bauphase 5 1:500

FPREISIGAG
BAUINGENIEURE UND PLANER SIA USIC
BAHNHOFSTRASSE 94, CH-5000 AARAU, T 062 825 27 40
PREISIG.AARAU@PREISIGAG.CH, WWW.PREISIGAG.CH

Projekt Nr. 1631.490
Datum 02.11.2020
Gez. scd / maa
Format A3

Bauprogramm
- Ende Oktober bis Ende November 2020
- Bauzeit: 4 Wochen (B)