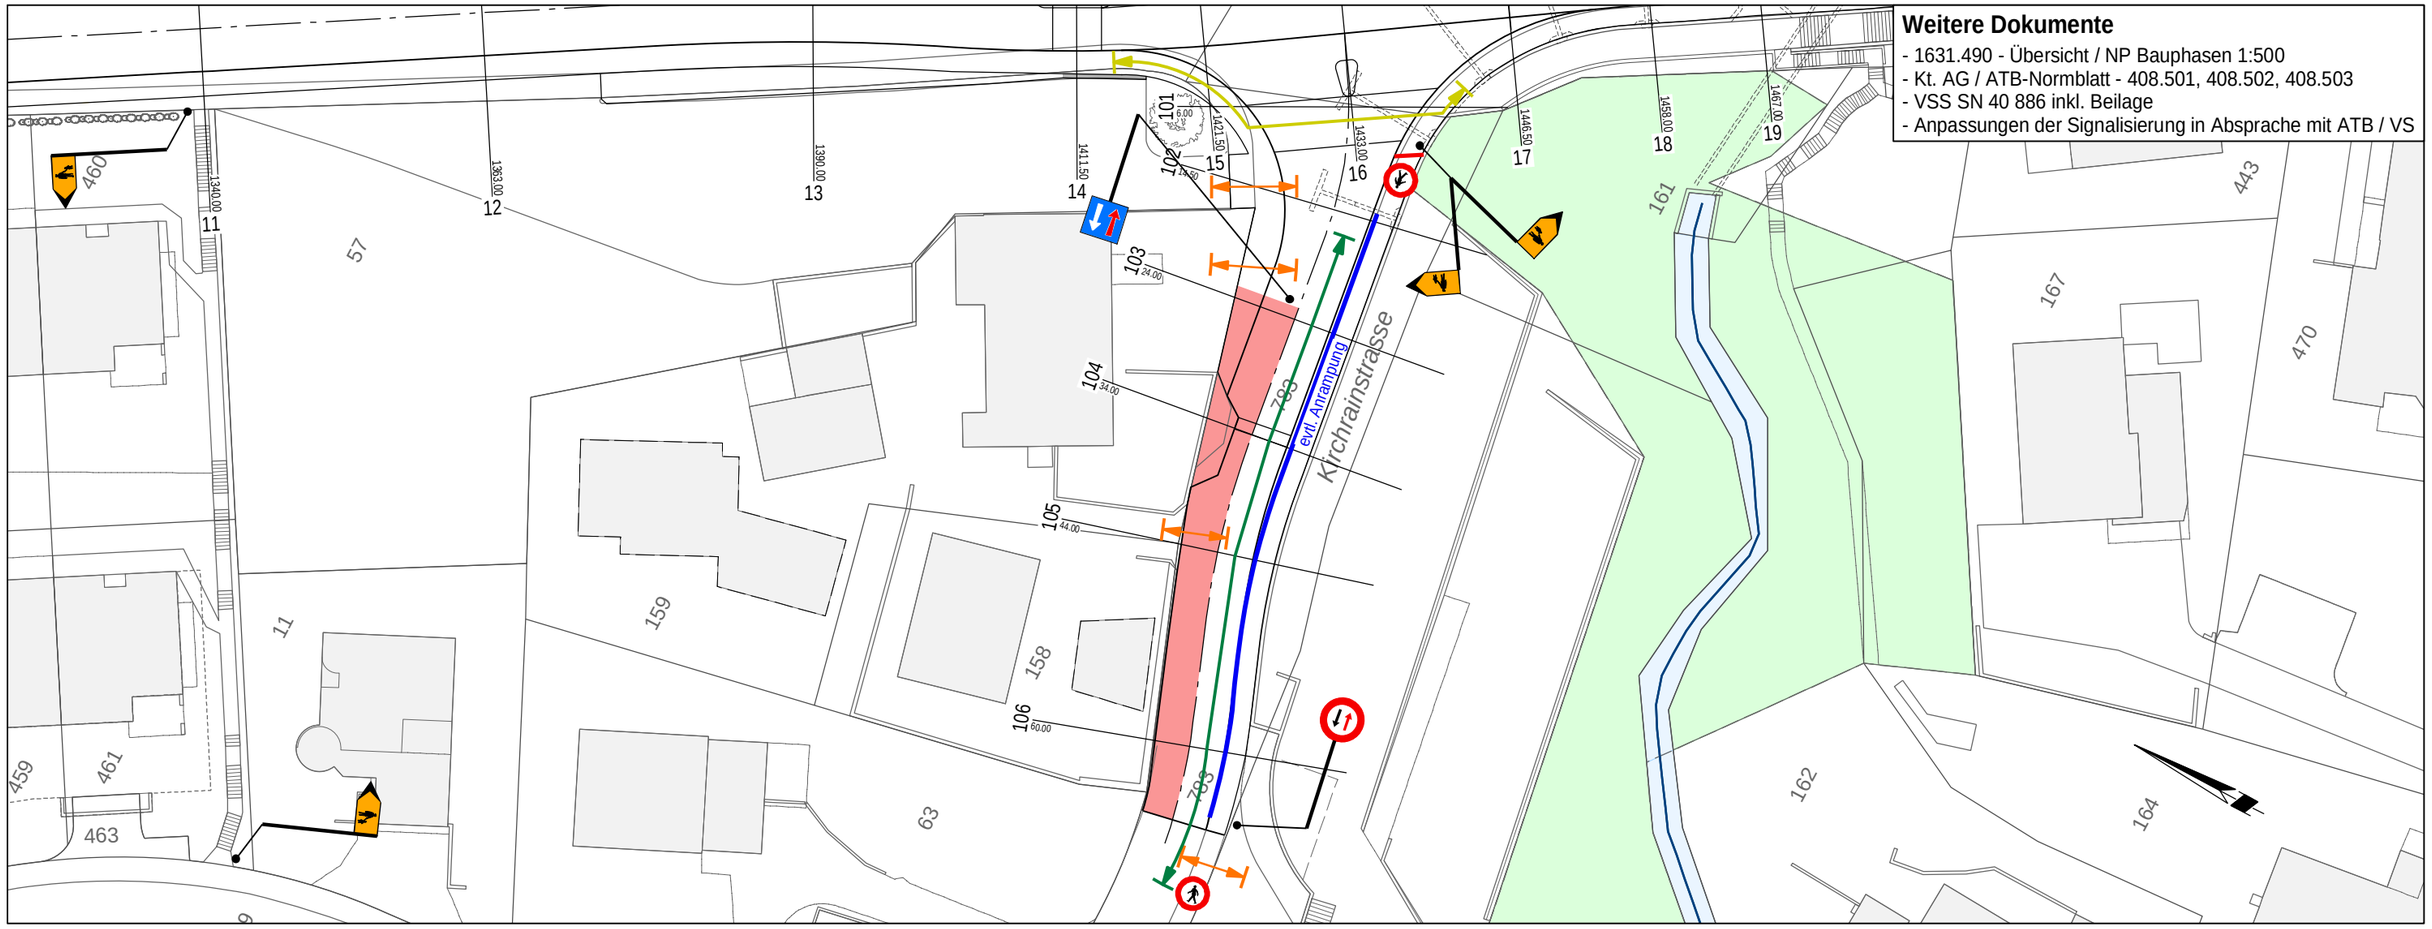

Weitere Dokumente

- 1631.490 - Übersicht / NP Bauphasen 1:500
- Kt. AG / ATB-Normblatt - 408.501, 408.502, 408.503
- VSS SN 40 886 inkl. Beilage
- Anpassungen der Signalisierung in Absprache mit ATB / VS

Arbeitsbeschreibung

- Strassenbau: Fahrspur nord (L= 45 m)
- Strassenentwässerung: Querungen (1 St.)
- Trinkwasserleitung: Leitungserastz GD Ø125 (L= 45 m)
- Elektrorohrblock: Querung (L= 5 m)

Qualitätsprüfung

- Druckprüfung Trinkwasserleitung
- Kanal-TV-Aufnahmen Entwässerungsleitungen
- Kalibrierung Elektrorohre
- Abnahme Schnurgerüst Randabschlüsse
- ME - Messung auf Planum / Fundation

Provisorium

- Wasser: über Hydrant Nr. 5 mit Schlauch an Aussenhahnen oder Hauseinführung (ca. 60 m Schlauch)

Verkehrsführung und Signalisierung

- Motorisierter Verkehr einspurig ohne Lichtsignalanlage
  Fahrbahnbreite mind. 3.00 m, Lichtraumprofil mind. 3.70 m
- Langsamverkehr mit motorisiertem Verkehr geführt
- Umleitung Fussgängerverkehr via Im Rebhügel und Hübelgasse
- Trennung Mischverkehr/Baubereich Längsabschrankung
- Längsabschrankungen eingebohrt (Löcher verfüllen)

Besonderheiten

- Zufahrt Parz. 158, 159, 57 und Kirche muss immer gewährleistet sein
- Schwenkbereich für Baumaschinen ist zu beachten
- Behinderung durch Rückverankerung der Stützmauer
- Parkplätze für Liegenschaft Kirchrainstr. 2a auf Parkplatz Sternen möglich

Allgemeines

- Abfallentsorgung durch Unternehmer bis zur Sammelstelle
- Verkehrsdienst zu Stosszeiten (in Absprache mit der BL)

Bauprogramm

- Anfang Dezember bis Ende Dezember 2020
- Bauzeit: 2 Wochen (B)

Legende:

- Bauphase / Baubereich
- Prov. Markierung
- MIV und LV
- Zufahrt Privatliegenschaften
- Fussgänger
- 50 Signale

Versorgungsroute

red.

K271 Künten — K271 Bremgarten

Kantonale Radroute

KANTON AARGAU

Departement Bau, Verkehr und Umwelt
Abteilung Tiefbau, Unterhaltskreis III

Eggenwil IO/AO; K 271

Belagssanierung und Verkehrsberuhige Massnahmen

Bauphase Ki 1 1:500

PREISIG AG
BAUINGENIEURE UND PLANER SIA USIC
BAHNHOFSTRASSE 94, CH-5000 AARAU, T 062 825 27 40
PREISIG.AARAU@PREISIGAG.CH, WWW.PREISIGAG.CH

Projekt Nr.	1631.490
Datum	20.11.2020
Gez.	scd / maa
Format	A3