


**Weitere Dokumente**

- 1631.490 - Übersicht / NP Bauphasen 1:500
- Kt. AG / ATB-Normblatt - 408.501, 408.502, 408.503
- VSS SN 40 886 inkl. Beilage
- Anpassungen der Signalisierung in Absprache mit ATB / VS

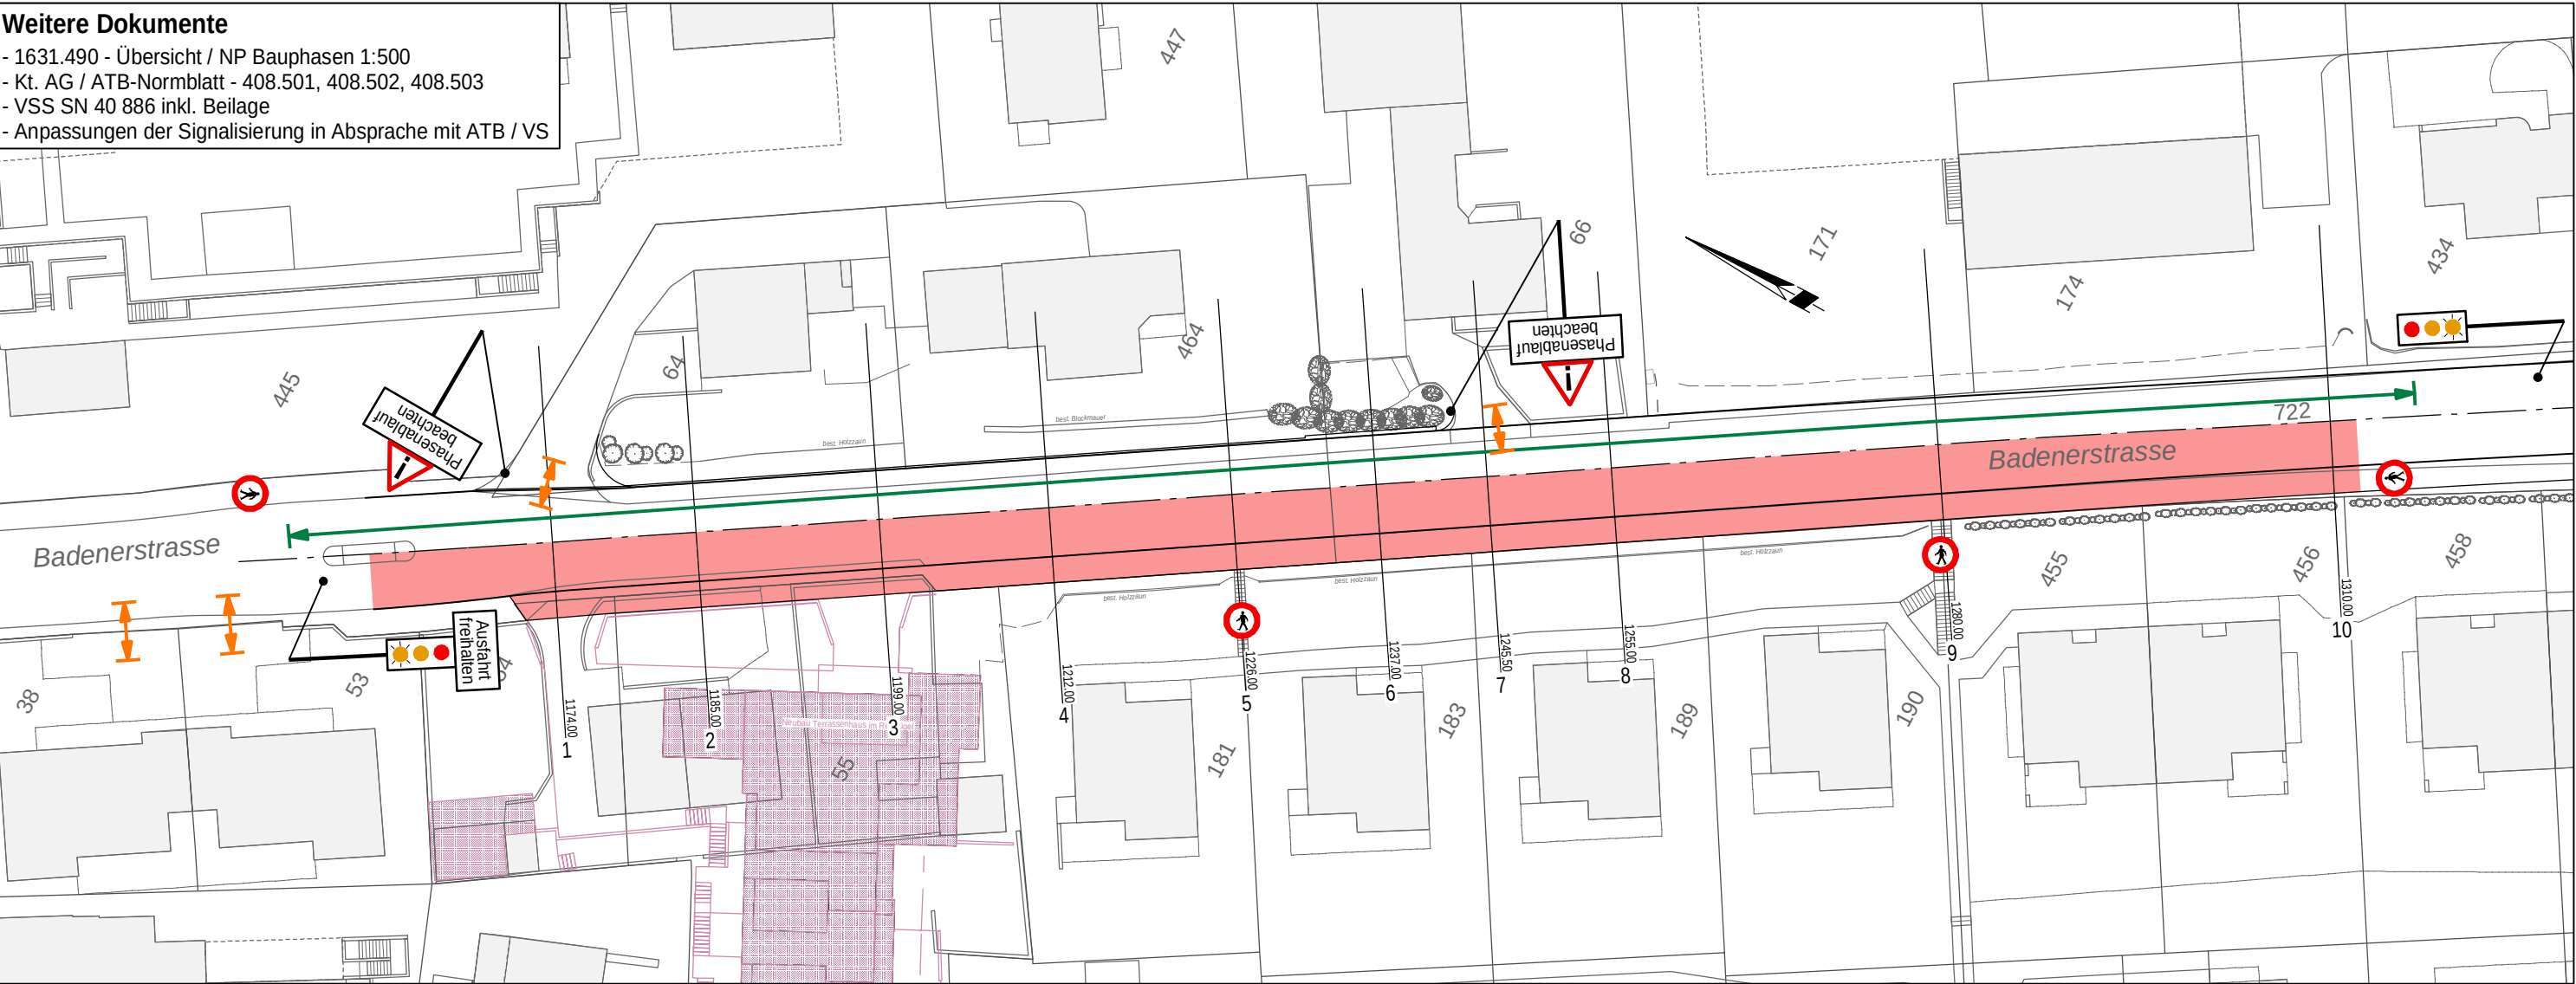

**Arbeitsbeschreibung**

- Strassenbau: Fahrspur west (L= 150 m)
- Mischwasserleitung: Leitungersatz PP Ø250 (L= 95 m)
- Strassenentwässerung: Querungen (8 St.)
- Trinkwasserleitung: Leitungersatz GD Ø125 (L= 10 m)
- Neubau Gartenmauer (L= 10 m)

**Qualitätsprüfung**

- Dichtheitsprüfung Mischwasserleitung + Kontrollschächte
- Kanal-TV-Aufnahmen Entwässerungsleitungen
- Druckprüfung Trinkwasserleitung
- Abnahme Schnurgerüst Randabschlüsse
- ME - Messung auf Planum / Foundation
- Mischgutuntersuchung Asphaltbeton

**Verkehrsführung und Signalisierung**

- Motorisierter Verkehr einspurig mit Lichtsignalanlage  
Fahrbahnbreite mind. 3.00 m, Lichtraumprofil mind. 3.70 m
- Öffentlicher Verkehr auf östlicher Fahrspur
- Langsamverkehr mit motorisiertem Verkehr geführt
- Umleitung Fussgängerverkehr K271 und Anwohner via Im Rebhügel und Kirchrainstrasse
- Lichtsignalanlage inkl. Busbevorzugung mit Fernauslösung
- Trennung Mischverkehr/Baubereich Längsabschränkung
- Längsabschränkungen eingebohrt (Löcher verfüllen)

**Besonderheiten**


- Zufahrt zu Privatliegenschaften sind keine vorhanden
- Schwenkbereich für Baumaschinen ist zu beachten

**Allgemeines**

- Abfallentsorgung durch Unternehmer bis zur Sammelstelle
- Verkehrsdienst zu Stosszeiten (in Absprache mit der ATB)
- Steuerung Lichtsignalanlage durch imo TRAFFIC AG

**Legende:**

- Bauphase / Baubereich
- Prov. Markierung
- MIV und LV
- Zufahrt Privatliegenschaften
- Fussgänger
- Signale

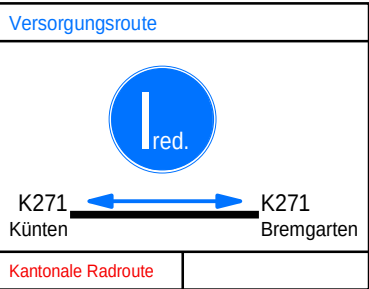

Departement Bau, Verkehr und Umwelt  
Abteilung Tiefbau, Unterhaltskreis III

**Eggenwil IO/AO; K 271**

**Belagssanierung und Verkehrsberuhige Massnahmen**

**Bauphase 2 1:500**

**FPREISIGAG**

BAUINGENIEURE UND PLANER SIA USIC  
BAHNHOFSTRASSE 94, CH-5000 AARAU, T 062 825 27 40  
PREISIG.AARAU@PREISIGAG.CH, WWW.PREISIGAG.CH

Projekt Nr. 1631.490  
Datum 20.11.2020  
Gez. scd / maa  
Format A3

**Bauprogramm**

- Mitte Dezember bis Ende März 2021
- Bauzeit: 11 Wochen (A)