


Fussgänger-Umleitung Seite Künten

Bauphase 1 - 4 / Zeitraum: 14.09.2020 - 24.08.2021

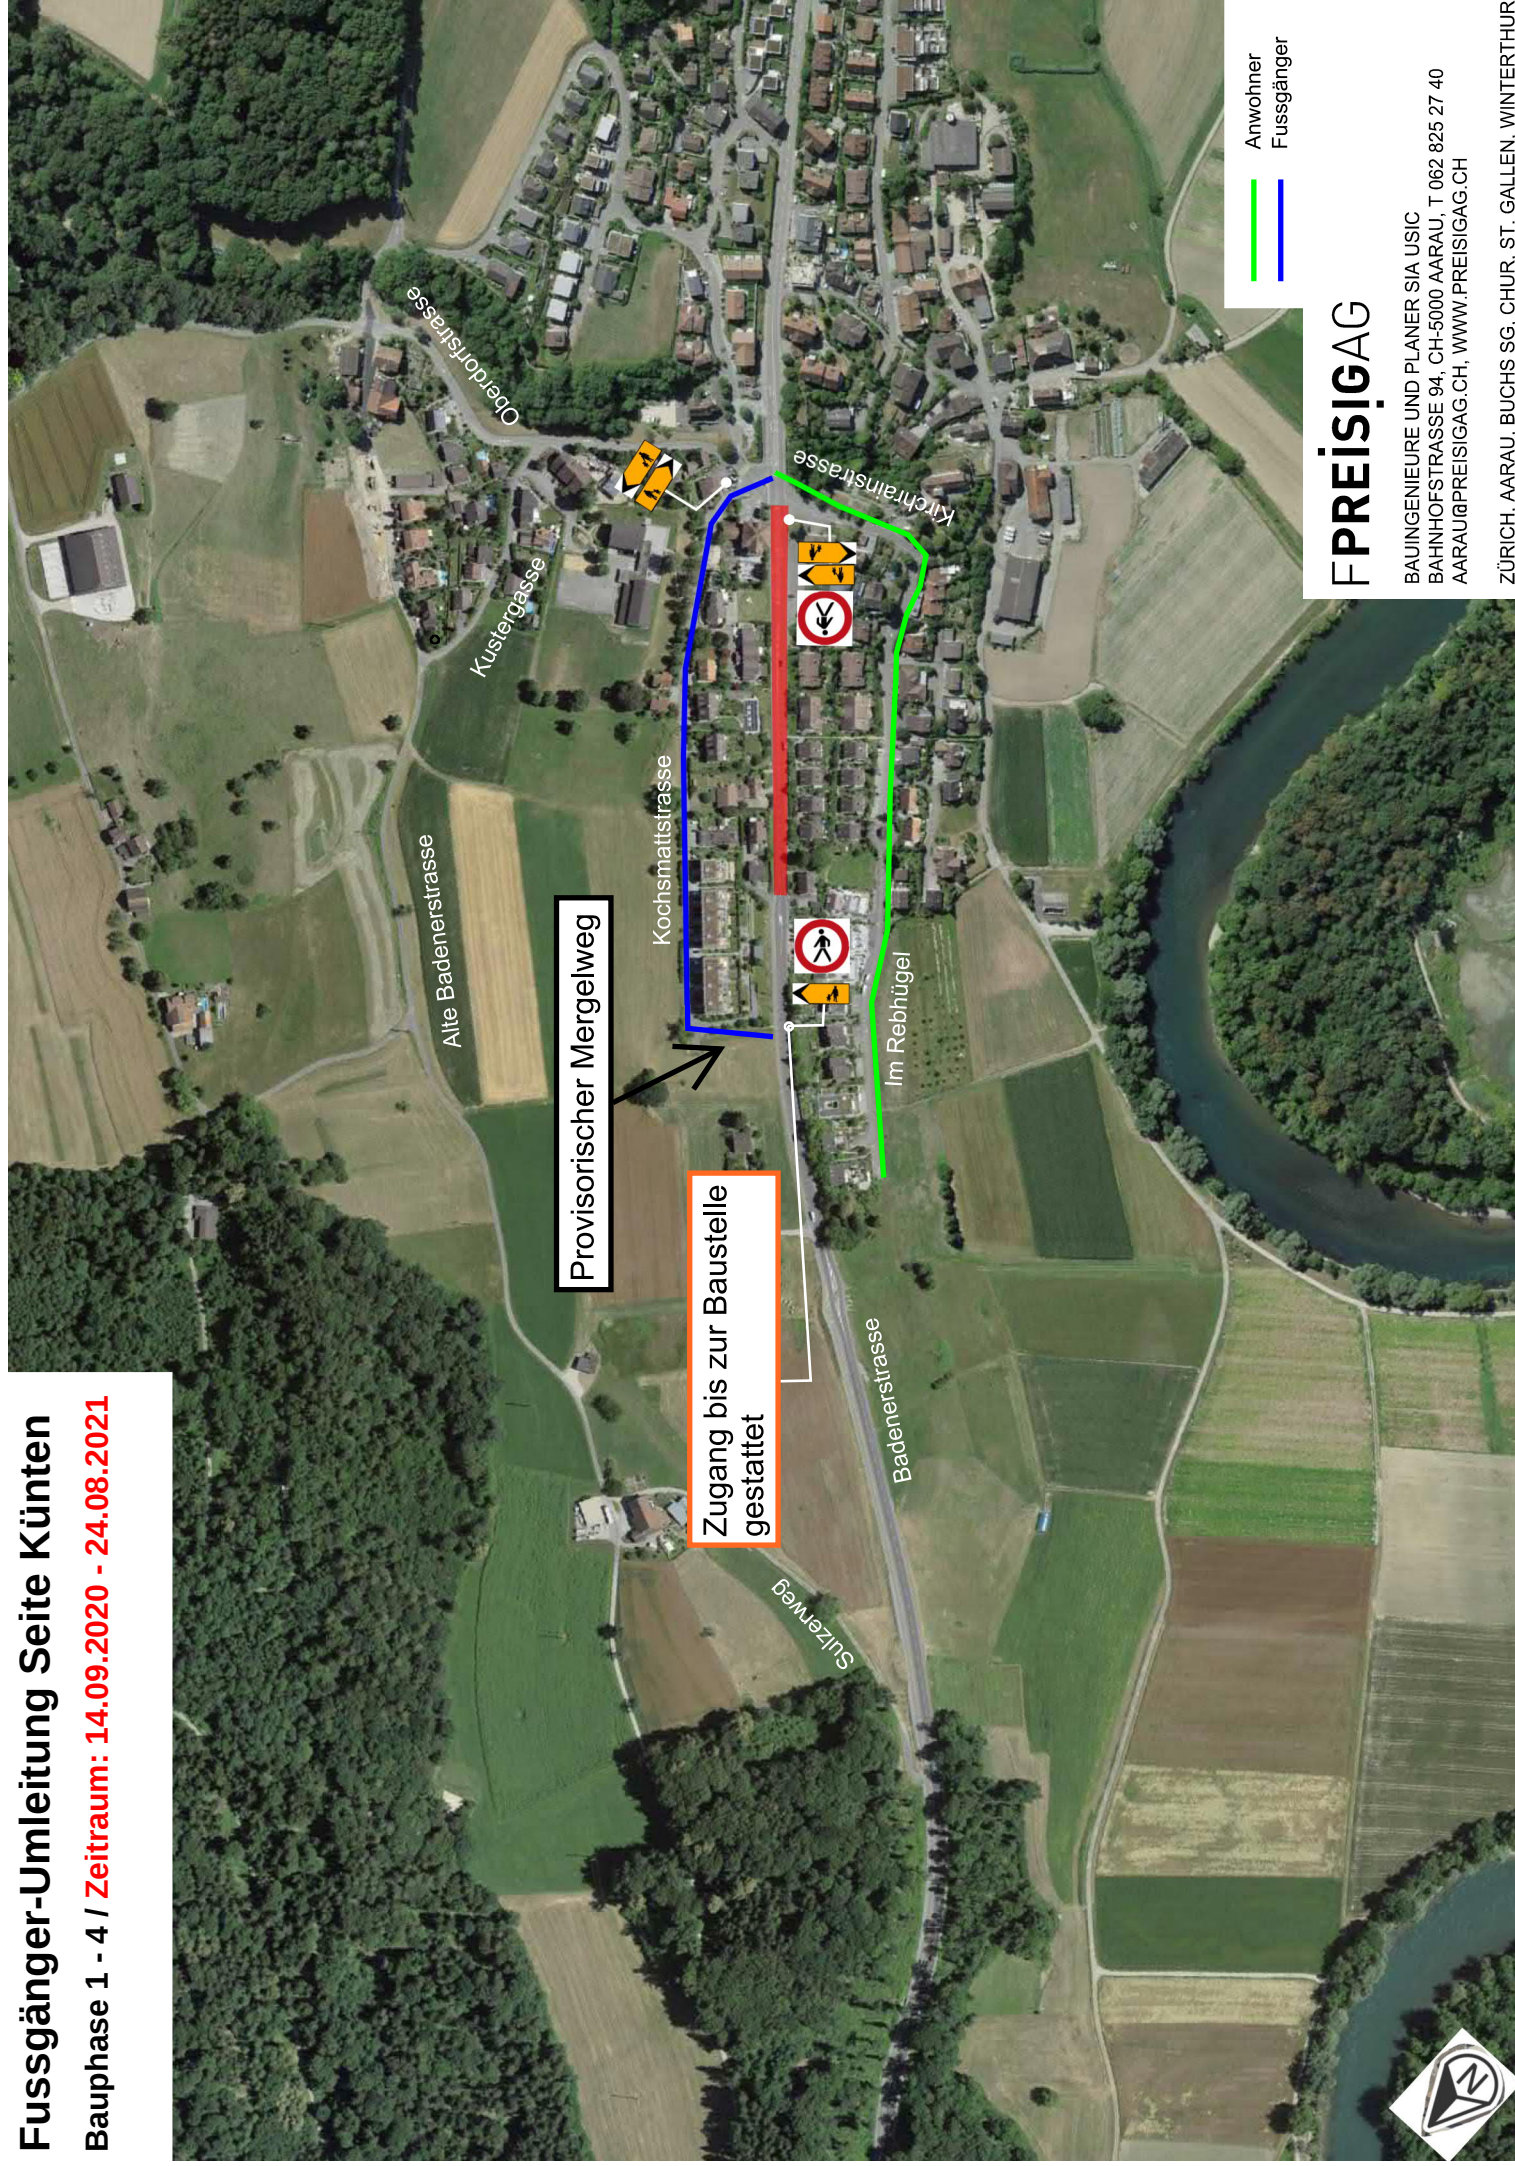

FPREISIGAG

BAUINGENIEURE UND PLANER SIA USIC
BAHNHOFSTRASSE 94, CH-5000 AARAU, T 062 825 27 40
AARAU@PREISIGAG.CH, WWW.PREISIGAG.CH

ZÜRICH, AARAU, BUCHS SG, CHUR, ST. GALLEN, WINTERTHUR