


Weitere Dokumente

- 1631.490 - Übersicht / NP Bauphasen 1:500
- Kt. AG / ATB-Normblatt - 408.501, 408.502, 408.503
- VSS SN 40 886 inkl. Beilage
- Anpassungen der Signalisierung in Absprache mit ATB / VS

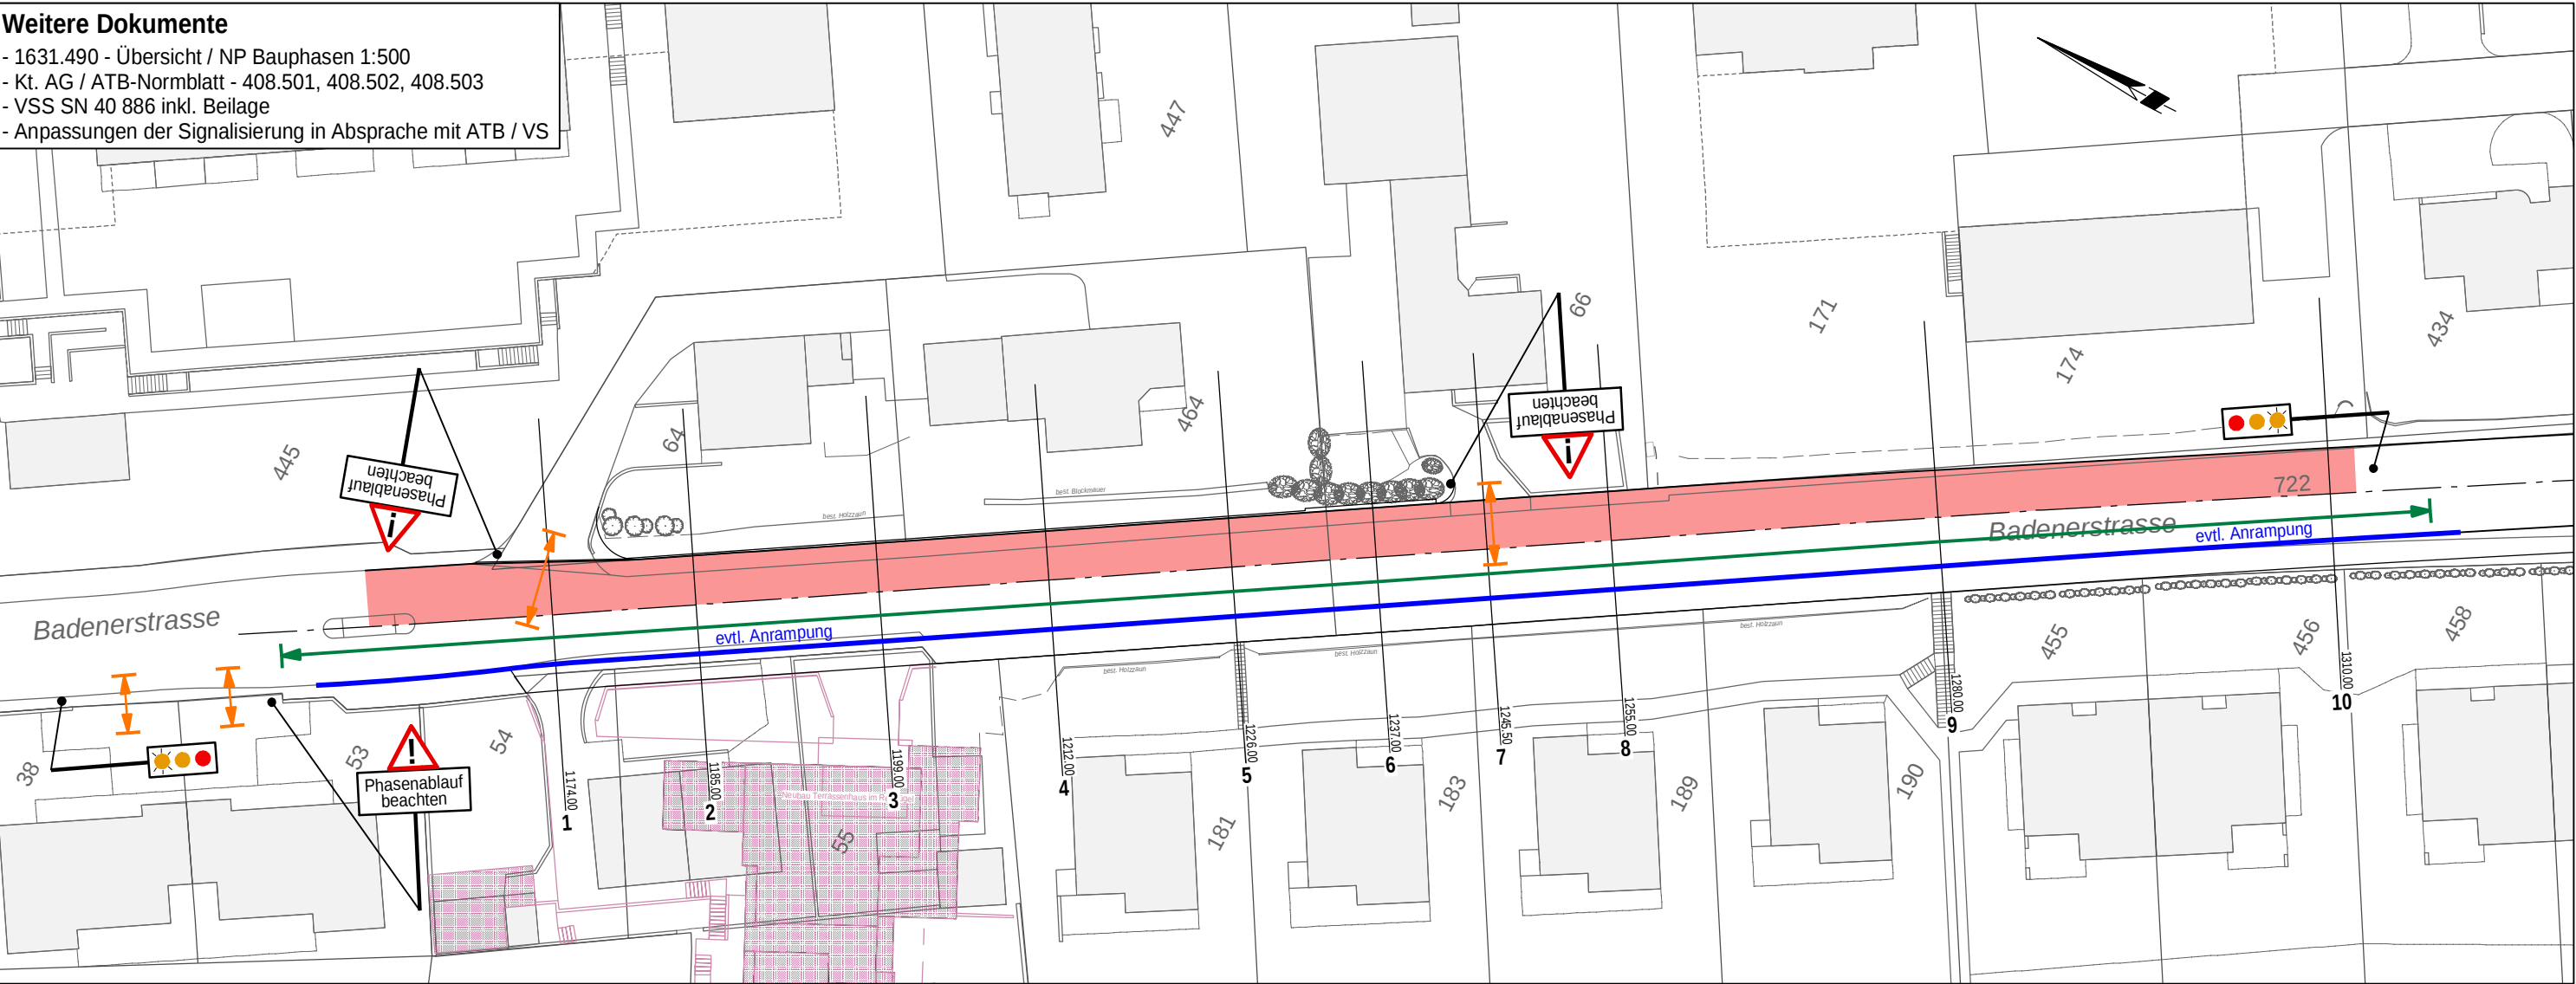

Arbeitsbeschreibung

- Strassenbau: Fahrspur ost (L= 150 m)
- Sauberwasserleitung: Leitungersatz PP-Si Ø315 (L= 94 m)
- Strassenentwässerung: Querungen (5 St.)
- Trinkwasserleitung: Leitungersatz GD Ø125 (L= 150 m)
- Elektroblock: Leitungersatz (L= 150 m) inkl. AEW+ATB
- Beleuchtung: Leitungersatz PE Ø60 (L= 150 m)

Qualitätsprüfung

- Dichtheitsprüfung Mischwasserleitung + Kontrollschächte
- Kanal-TV-Aufnahmen Entwässerungsleitungen
- Druckprüfung Trinkwasserleitung
- Kalibrierung Elektrorohre
- Abnahme Schnurgerüst Randabschlüsse
- ME - Messung auf Planum / Fundation
- Mischgutuntersuchung Asphaltbeton

Provisorium

- Wasser: über Hydrant Nr. 56+59 Kochsmattstrasse mit Schlauch an Aussenhahnen oder Hauseinführung (ca. 200.00m Schlauch)
- Abwasser: Parz. 66 DN 100 in neuen Anschluss

Verkehrsführung und Signalisierung

- Motorisierter Verkehr einspurig mit Lichtsignalanlage
- Fahrbahnbreite mind. 3.00 m, Lichtraumprofil mind. 3.70 m
- Öffentlicher Verkehr auf westlicher Fahrspur
- Langsamverkehr mit motorisiertem Verkehr geführt
- Umleitung Fussgängerverkehr K271 und Anwohner via Im Rebhügel und Kirchrainstrasse
- Lichtsignalanlage inkl. Busbevorzugung mit Fernauslösung
- Trennung Mischverkehr/Baubereich Längsabschränkung
- Längsabschränkungen eingebohrt (Löcher verfüllen)

Besonderheiten


- Zufahrt Parz. 64/464, 66 muss jederzeit gewährleistet sein
- Stellplatte hoch Parz. 64, 464 (nach Absprache Eigentümer)
- Schwenkbereich für Baumaschinen ist zu beachten

Allgemeines

- Abfallentsorgung durch Unternehmer bis zur Sammelstelle
- Verkehrsdienst zu Stosszeiten (in Absprache mit der ATB)
- Steuerung Lichtsignalanlage durch imo TRAFFIC AG

Legende:

- Bauphase / Baubereich
- Prov. Markierung
- MIV und LV
- Zufahrt Privatliegenschaften
- Fussgänger
- Signale

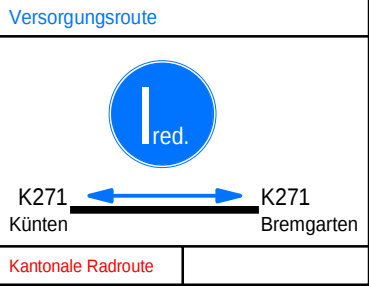

Departement Bau, Verkehr und Umwelt
Abteilung Tiefbau, Unterhaltskreis III

Eggenwil IO/AO; K 271

Belagssanierung und Verkehrsberuhige Massnahmen

Bauphase 3 1:500

FPREISIGAG

BAUINGENIEURE UND PLANER SIA USIC
BAHNHOFSTRASSE 94, CH-5000 AARAU, T 062 825 27 40
PREISIG.AARAU@PREISIGAG.CH, WWW.PREISIGAG.CH

Projekt Nr. 1631.490
Datum 27.08.2020
Gez. scd / maa
Format A3

Bauprogramm

- Anfang März bis Mitte Juni 2021
- Bauzeit: 14 Wochen (A)