


Umleitungskonzept Erlismattweg / Pflanzersfeldstrasse

Bauphase 11 bis 14

Zeitraum: März 2021 - Februar 2022

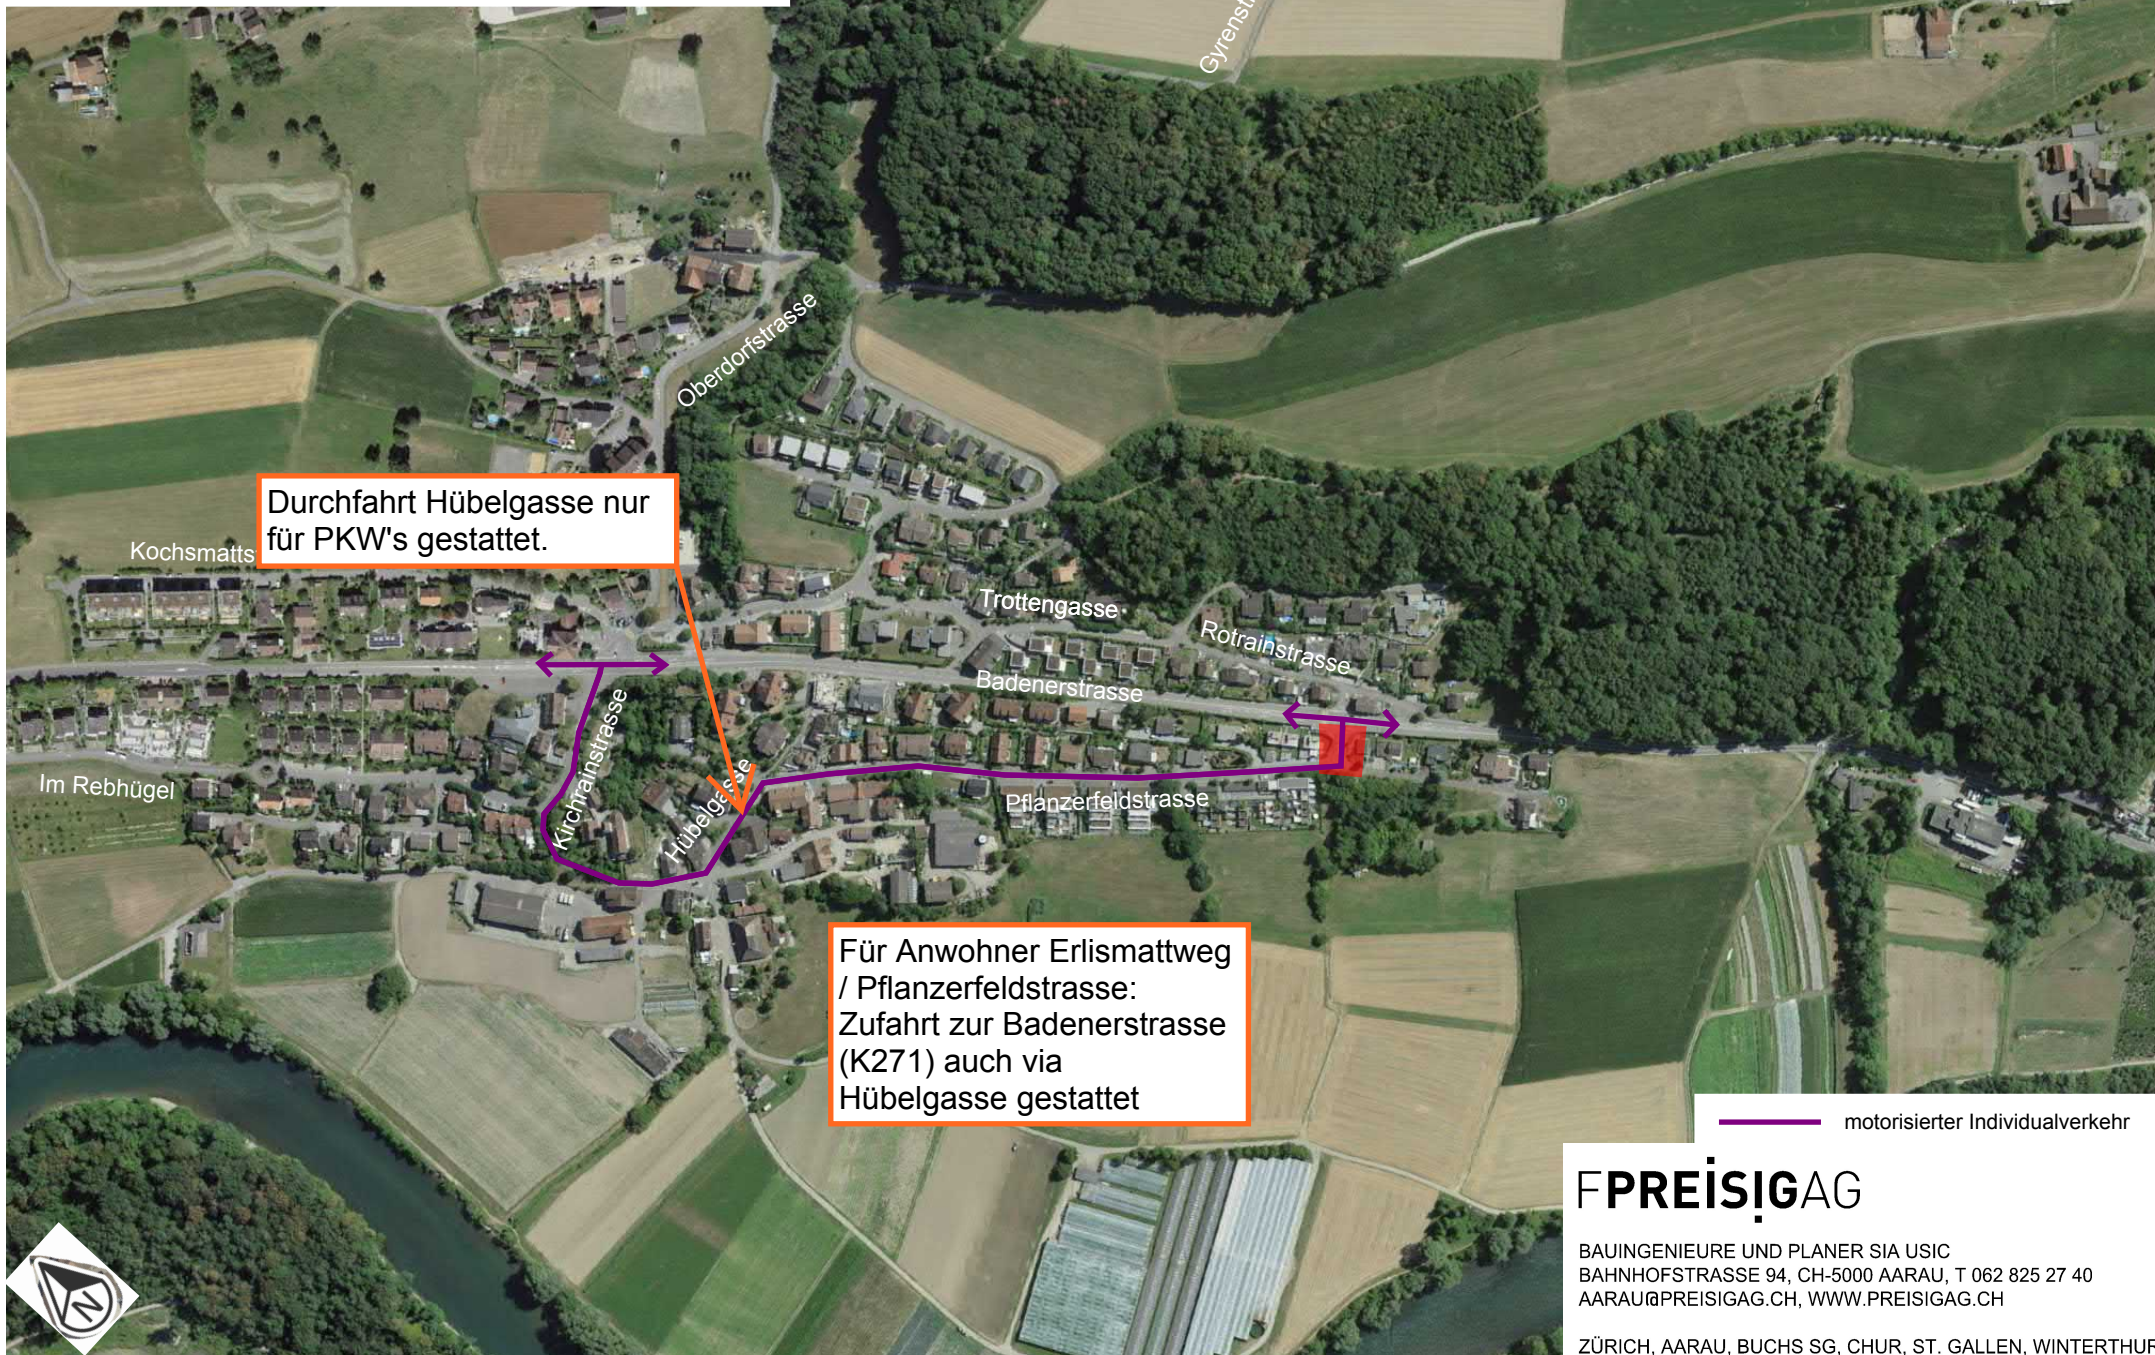

FPREISIGAG

BAUINGENIEURE UND PLANER SIA USIC
BAHNHOFSTRASSE 94, CH-5000 AARAU, T 062 825 27 40
AARAU@PREISIGAG.CH, WWW.PREISIGAG.CH

ZÜRICH, AARAU, BUCHS SG, CHUR, ST. GALLEN, WINTERTHUR