


Fussgänger-Umleitung Seite Bremgarten

Bauphase 11 - 12 / ab 29.04.2021 bis 30.09.2021

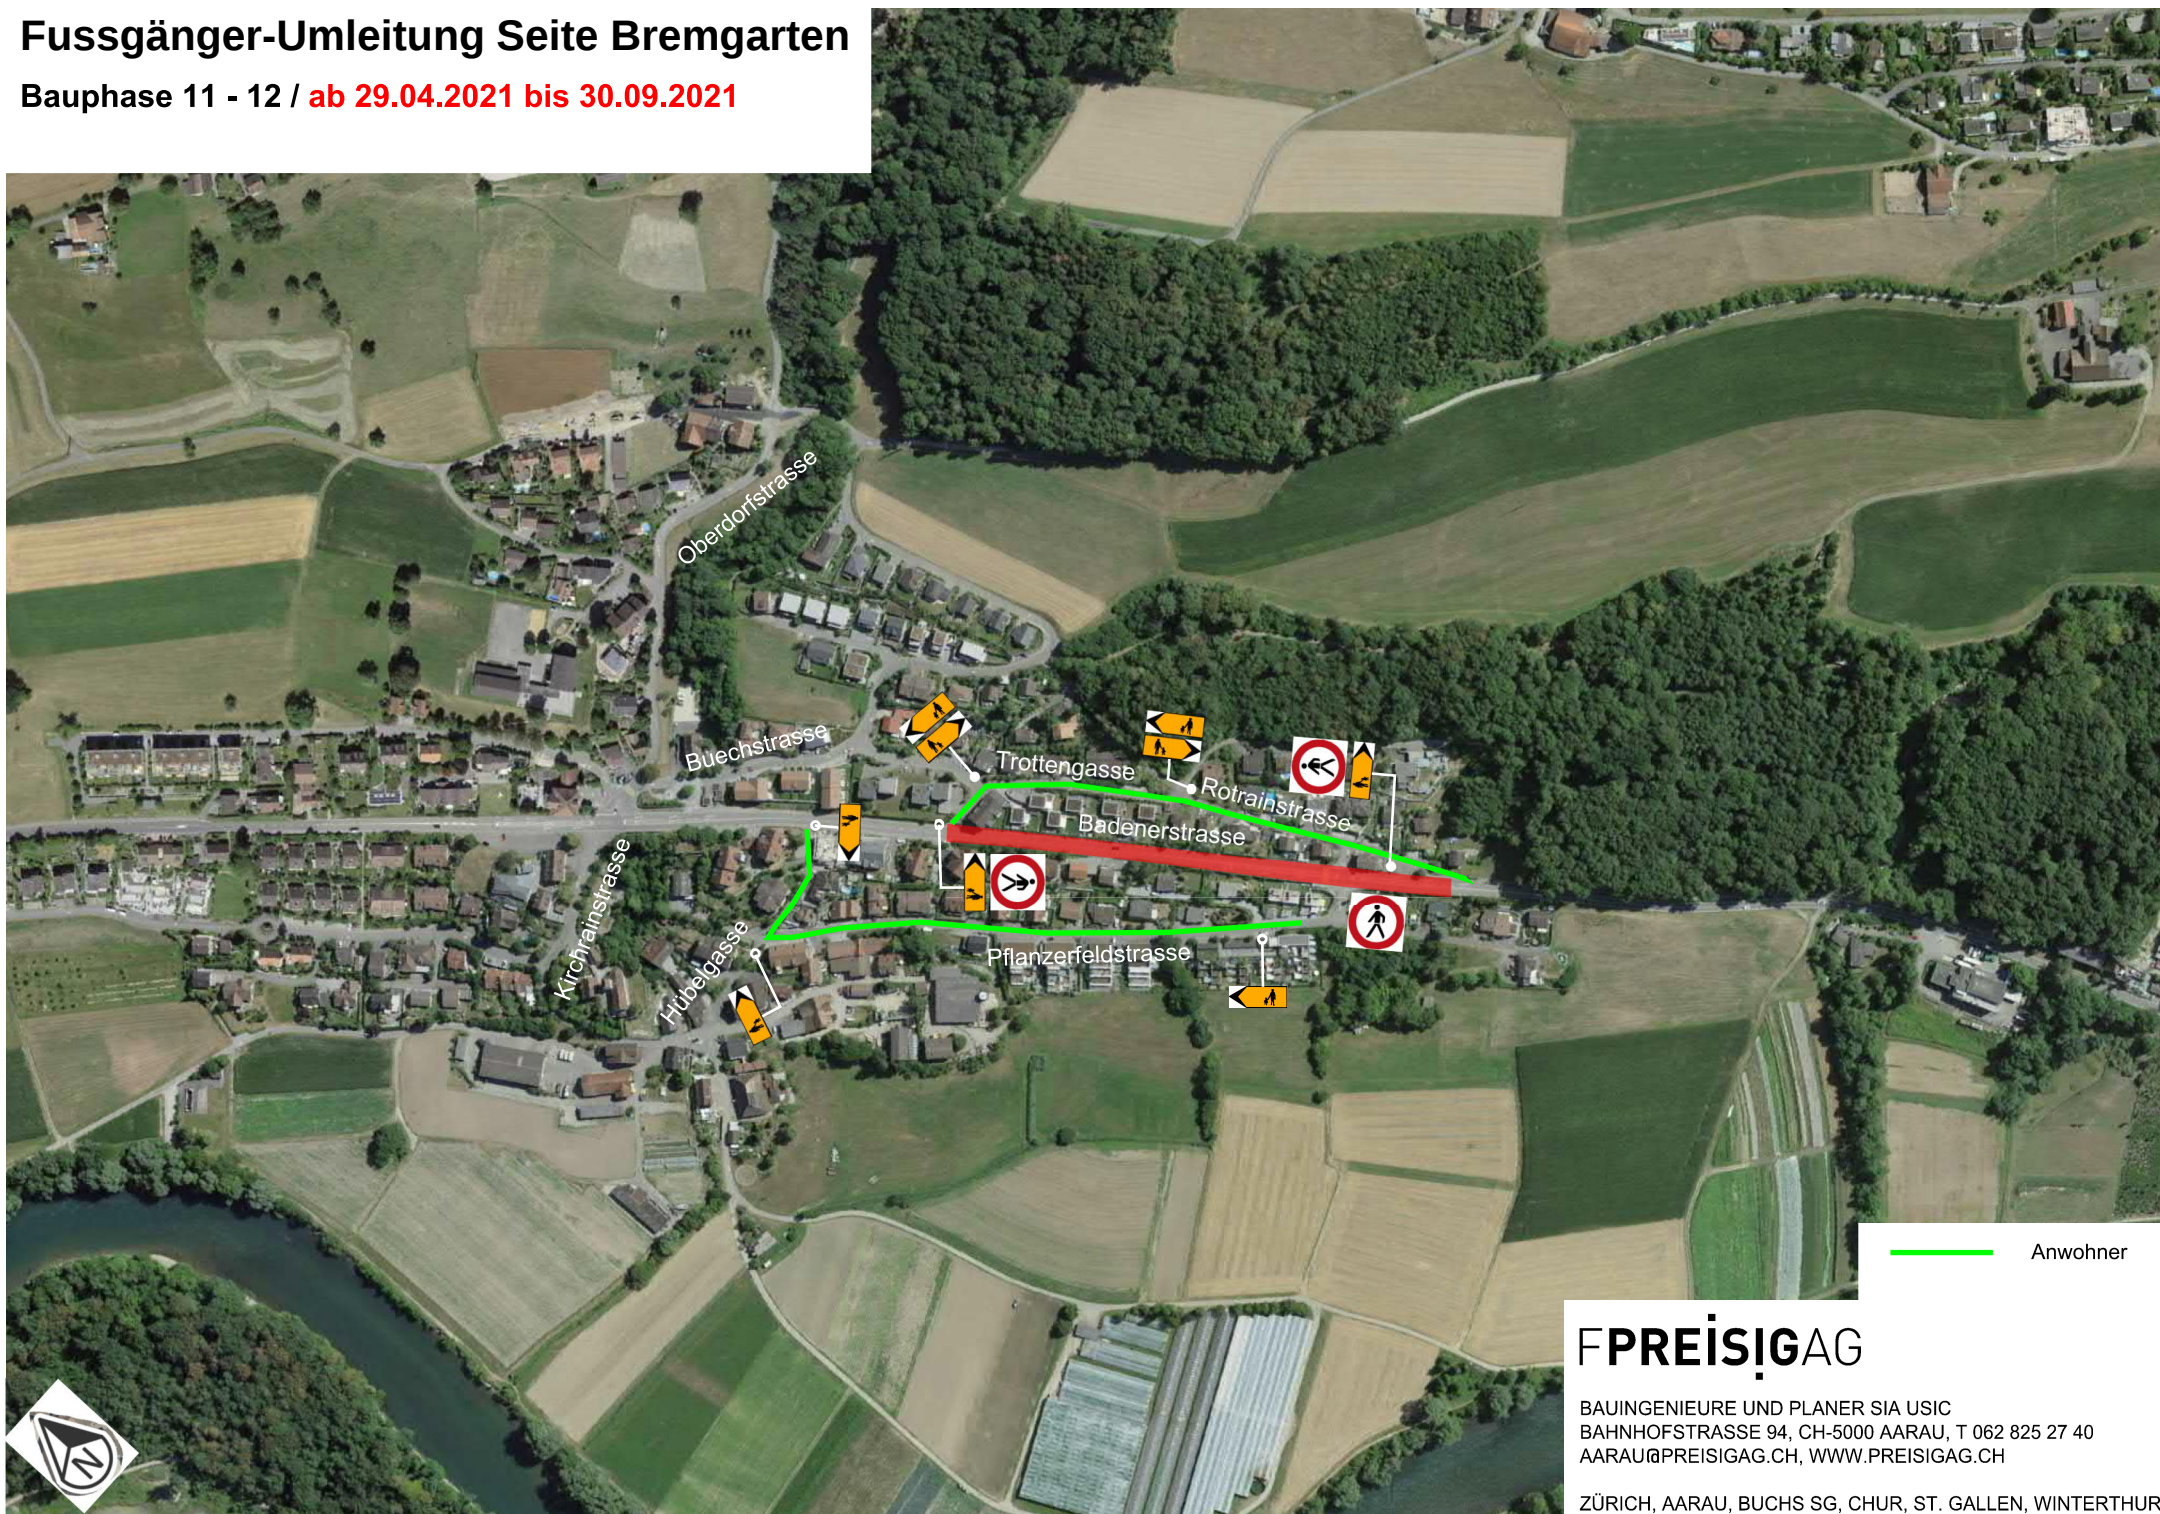

FPREISIGAG

BAUINGENIEURE UND PLANER SIA USIC
BAHNHOFSTRASSE 94, CH-5000 AARAU, T 062 825 27 40
AARAU@PREISIGAG.CH, WWW.PREISIGAG.CH

ZÜRICH, AARAU, BUCHS SG, CHUR, ST. GALLEN, WINTERTHUR