


Umleitungskonzept Sperrung Zufahrt Rotrainstrasse

Bauphase 12 / Zeitraum: ab 17.06.2021 bis Mitte September 2021

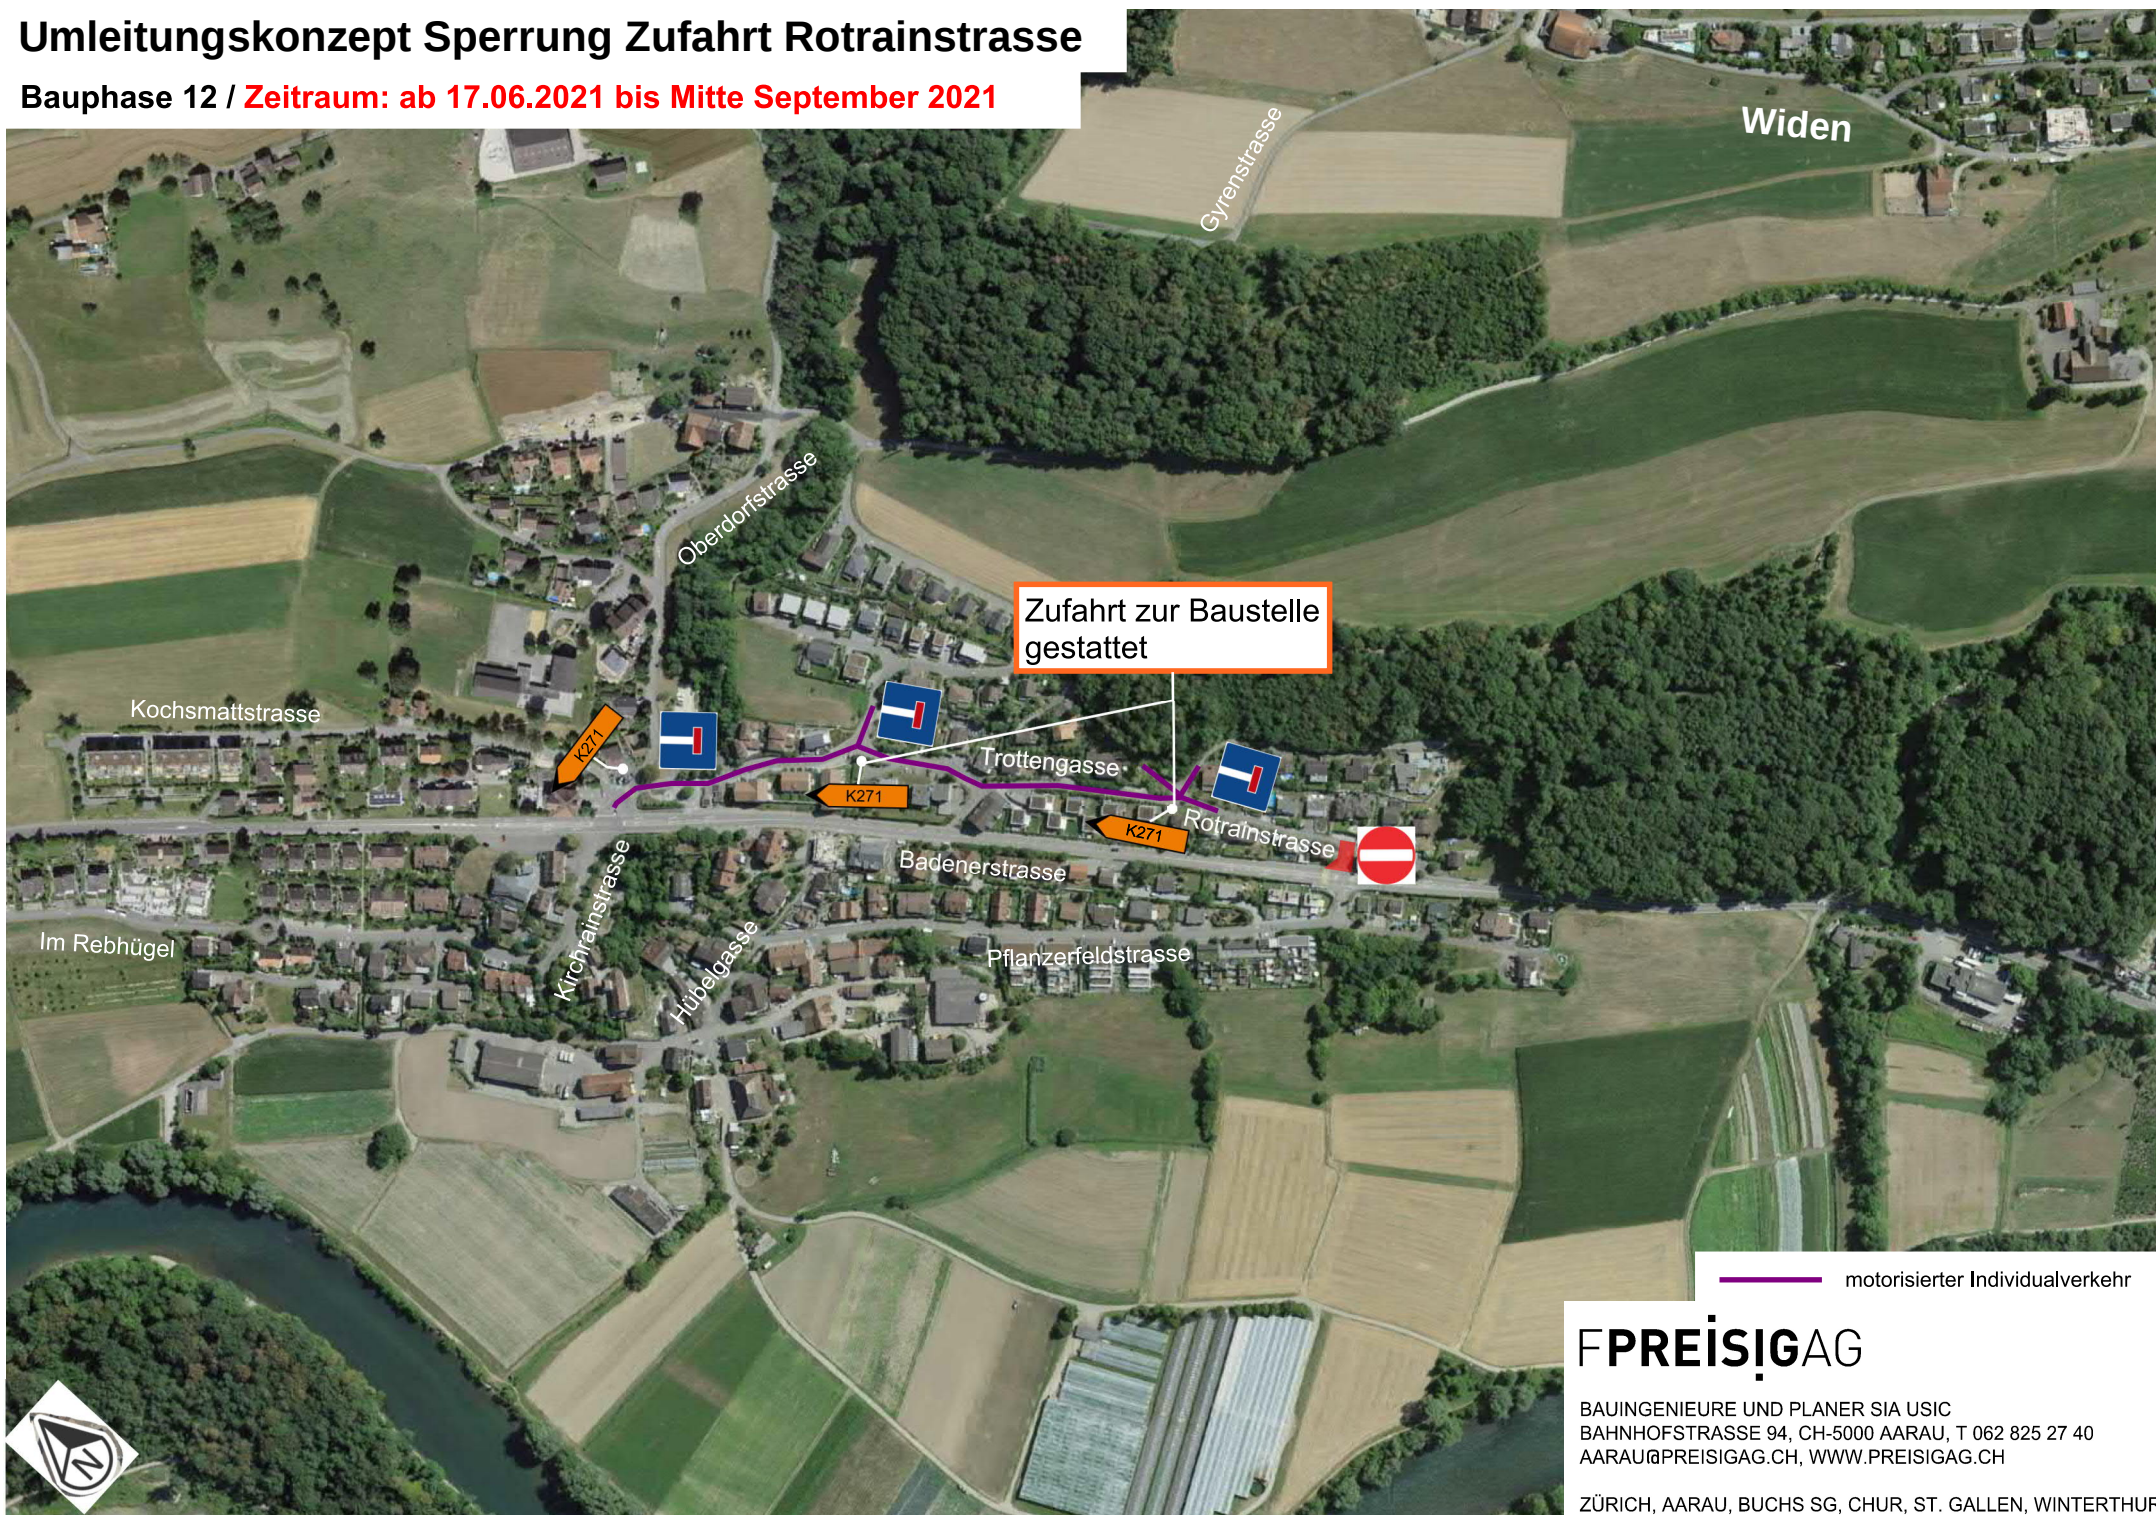

FPREISIGAG

BAUINGENIEURE UND PLANER SIA USIC
BAHNHOFSTRASSE 94, CH-5000 AARAU, T 062 825 27 40
AARAU@PREISIGAG.CH, WWW.PREISIGAG.CH

ZÜRICH, AARAU, BUCHS SG, CHUR, ST. GALLEN, WINTERTHUR