

LEGENDE:


- 409.88

KOTE NEUES TERRAIN
- BESTEHEND
- GEBAUDEVOLUMEN NEU
- NEUE WÄNDE INNERHALB
BEST. GEBAUDEVOLUMEN
- ABBRUCH

BAUHERRSCHAFT:

ARCHITEKT:


DATUM:

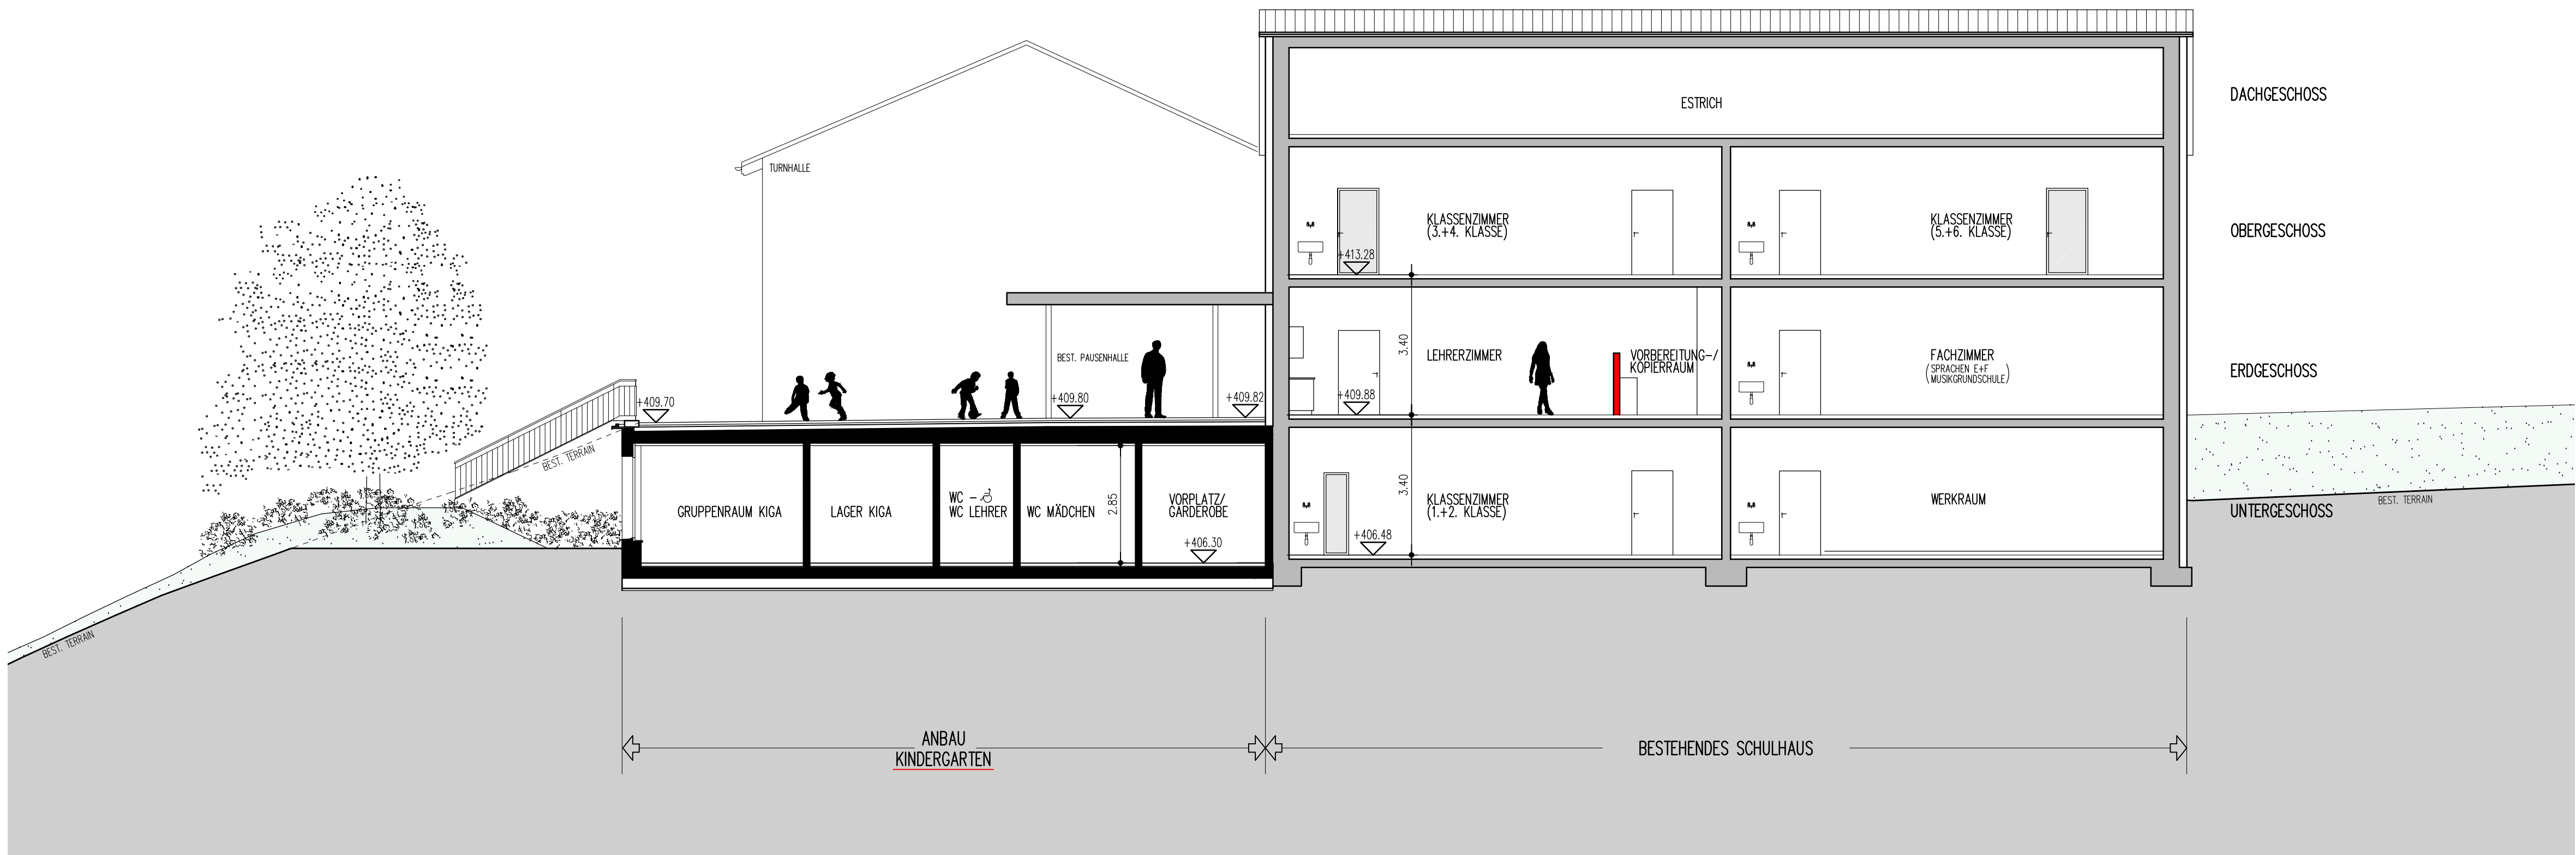

SNITT A-A



SNITT B-B

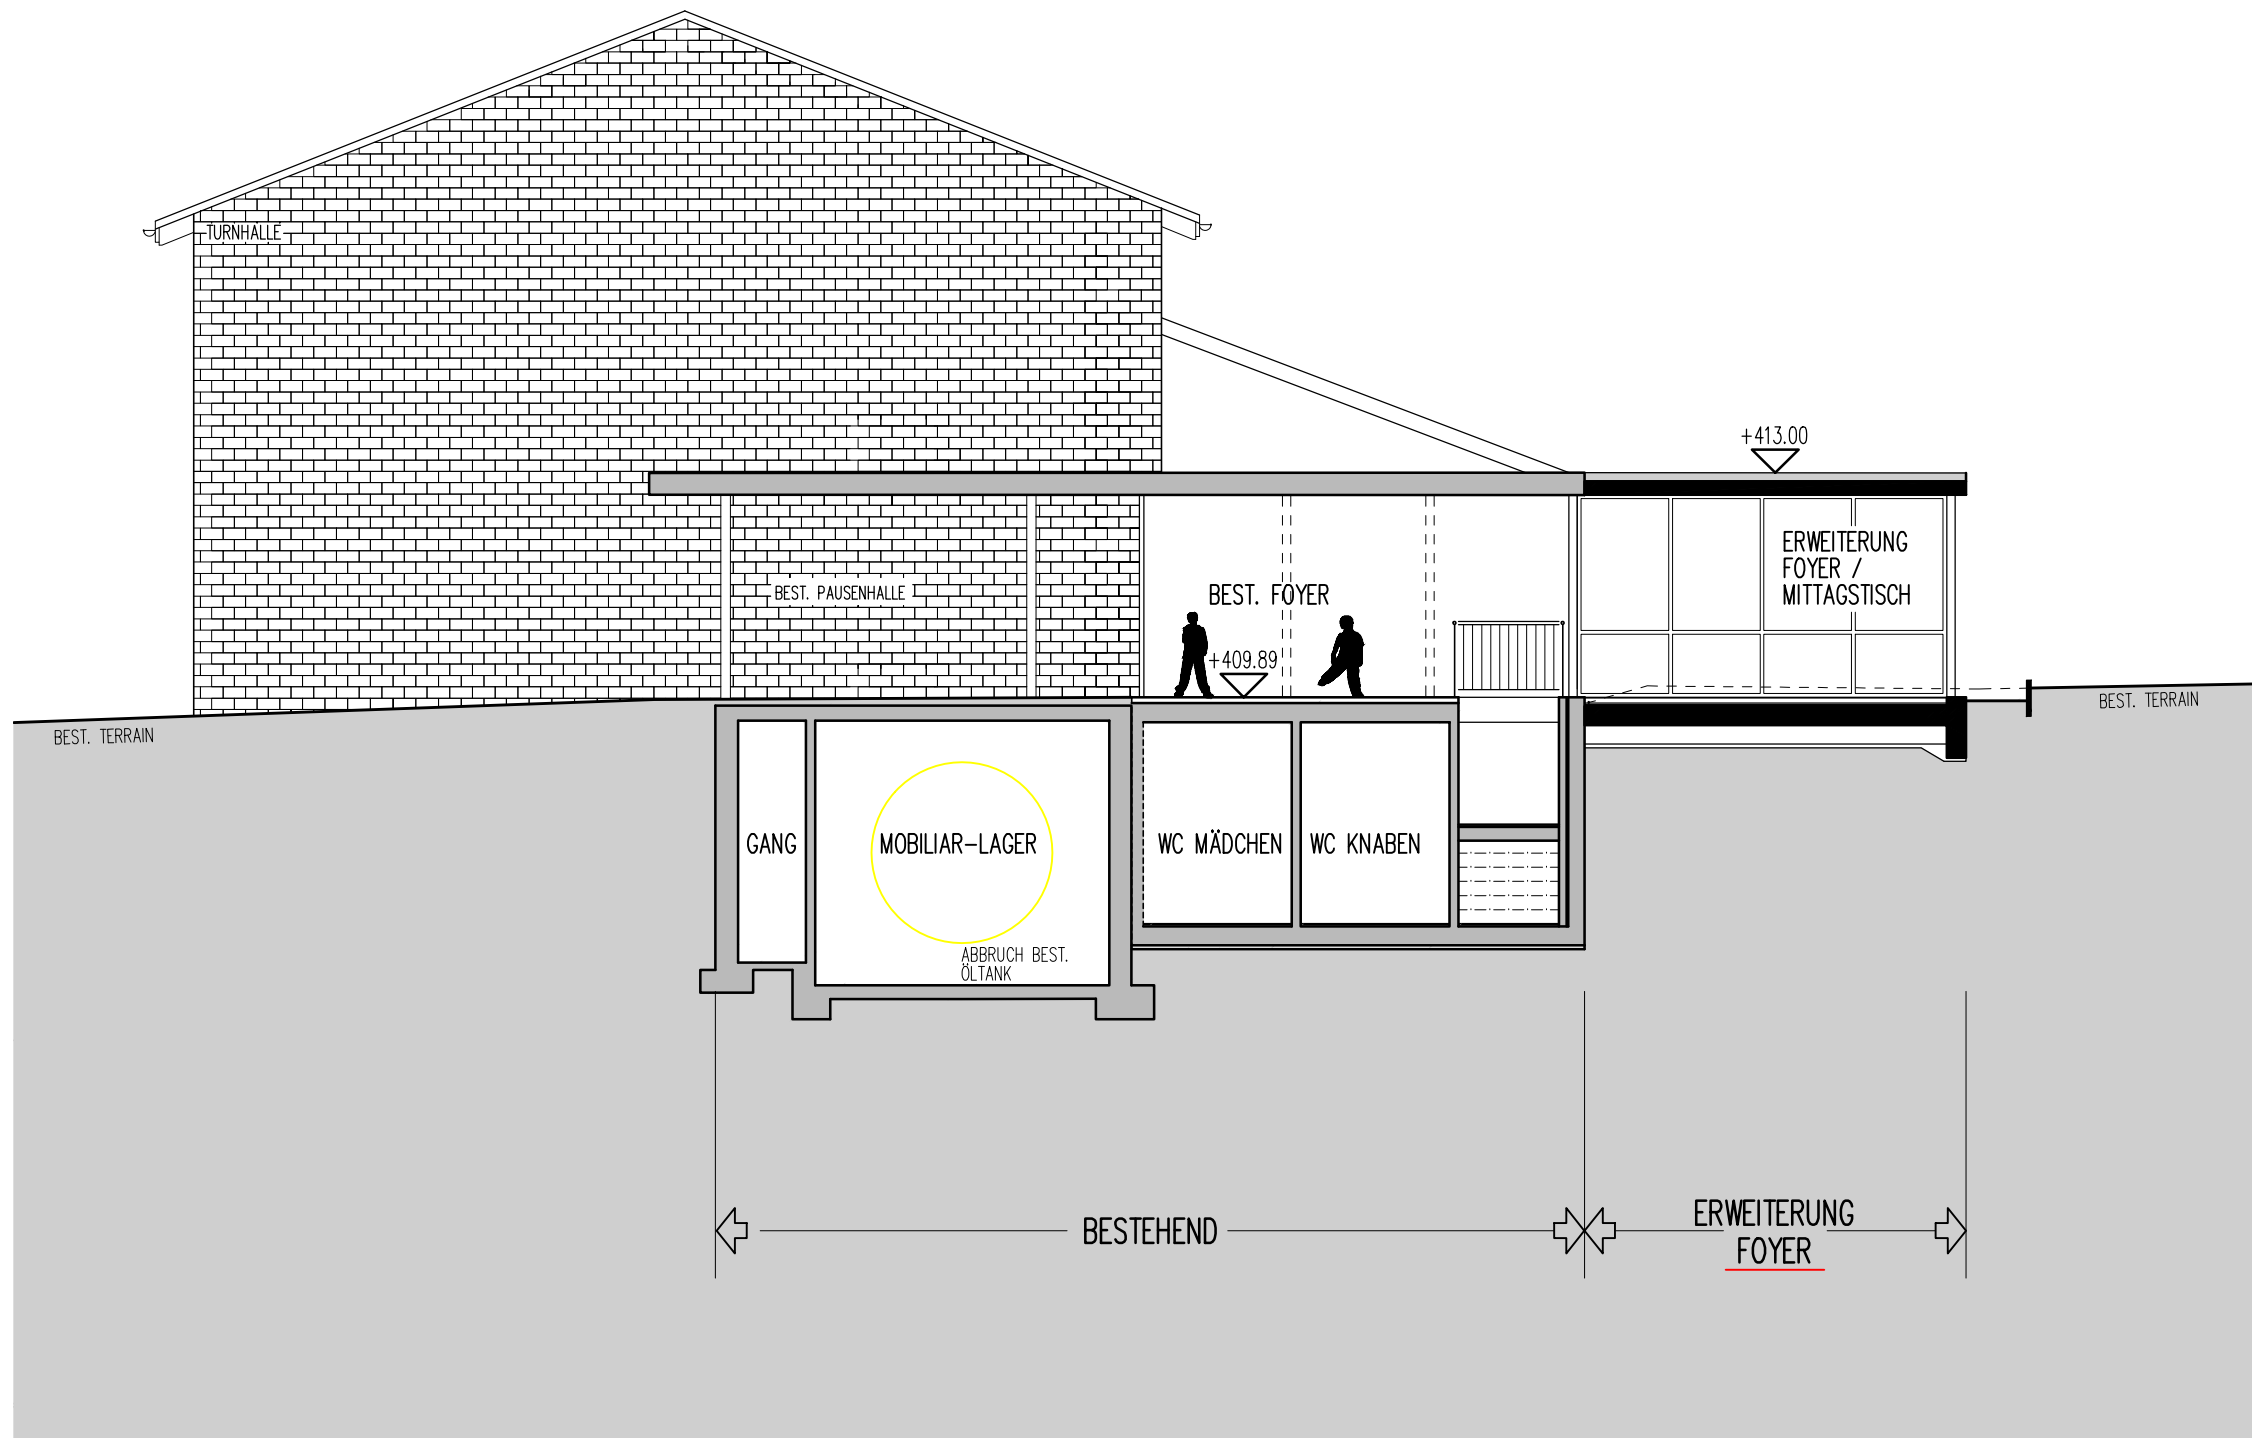

SNITT C-C