


- 1631.490 - Übersicht / NP Bauphasen 1:500
- Kt. AG / ATB-Normblatt - 408.501, 408.502, 408.503
- VSS SN 40 886 inkl. Beilage
- Anpassungen der Signalisierung in Absprache mit ATB / VS

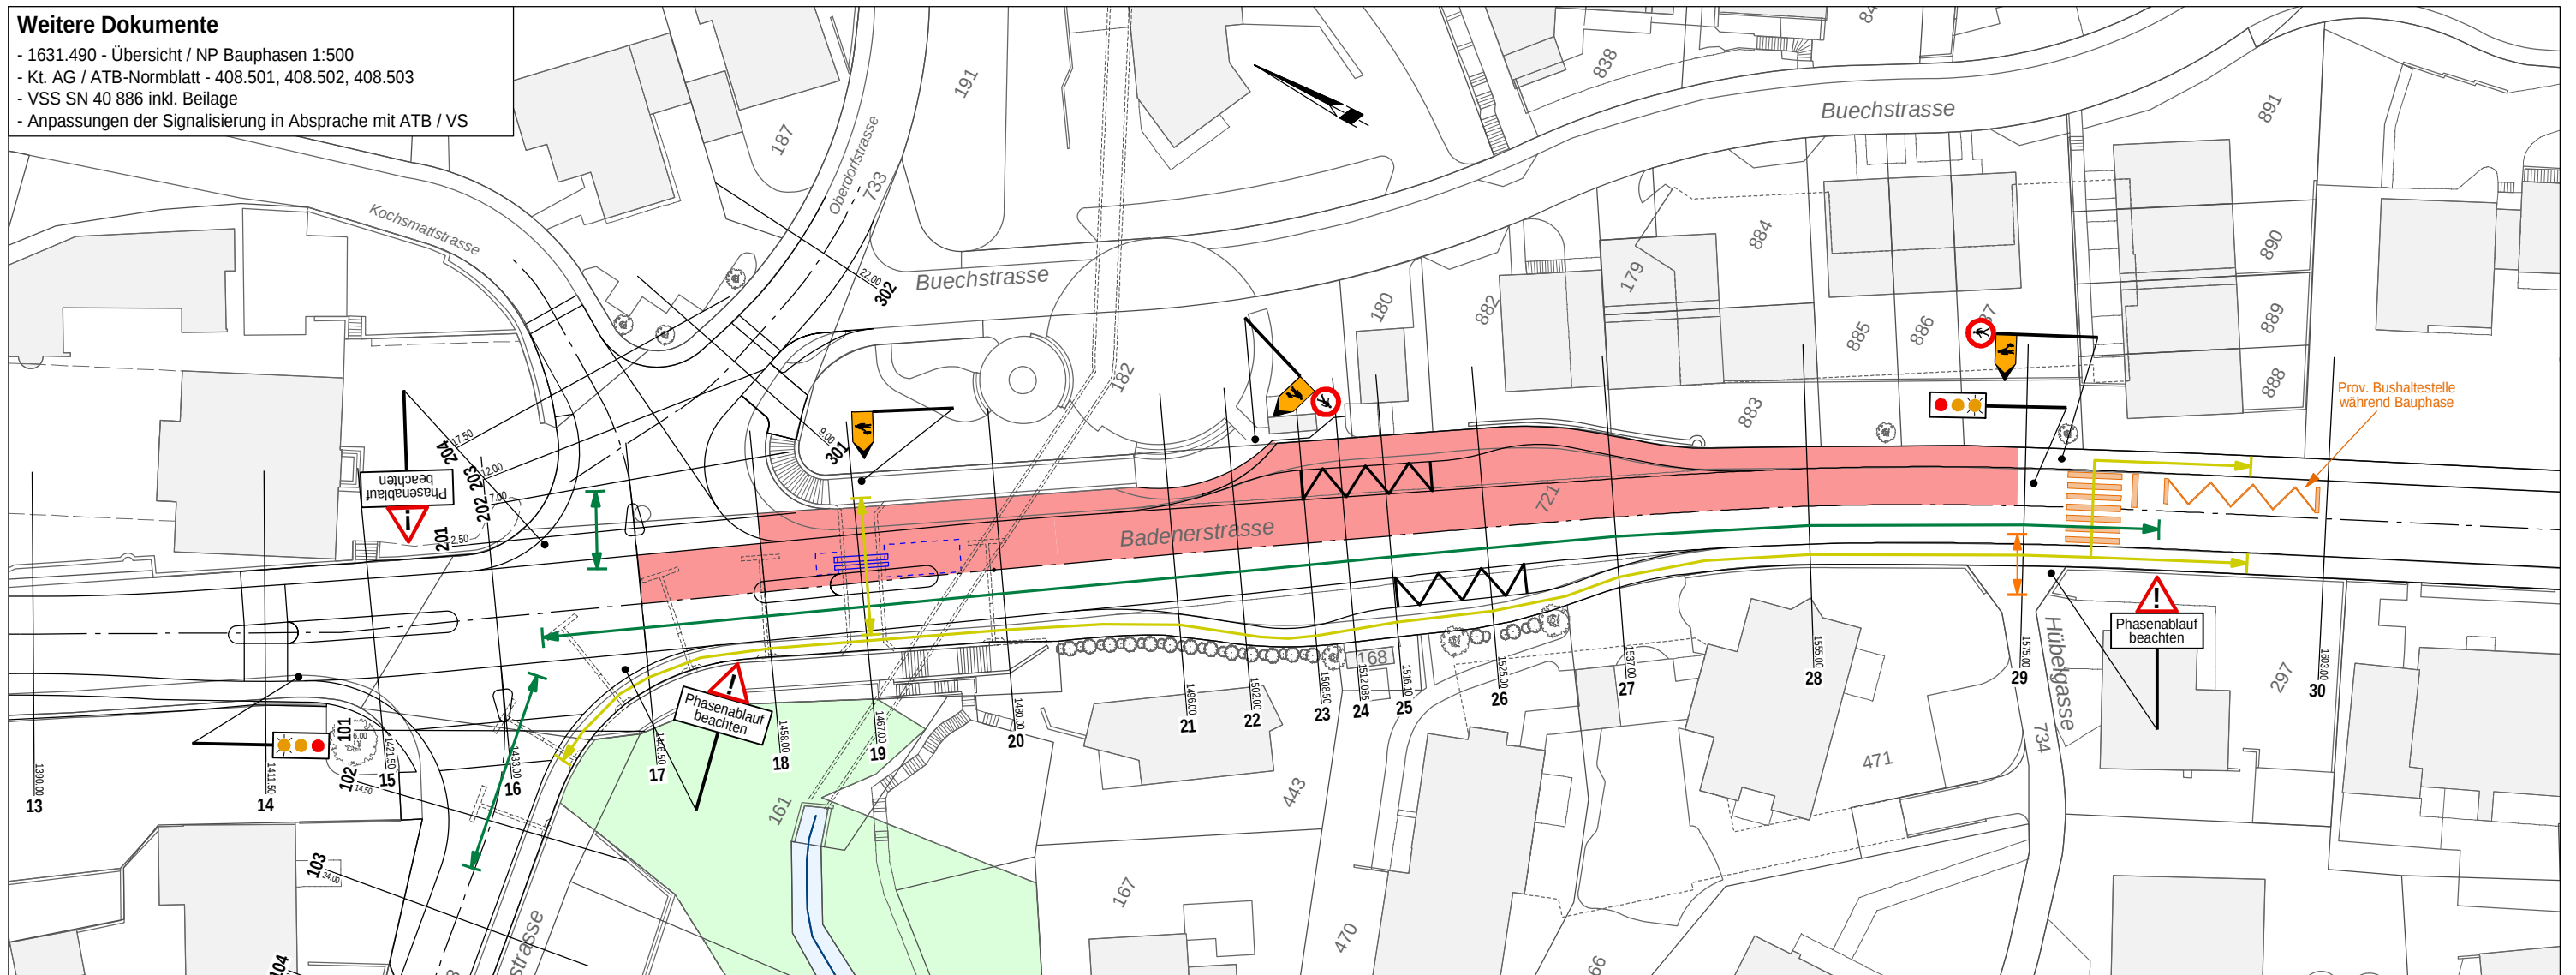

- Strassenbau: Fahrspur ost (L= 130 m)
- Strassebau: Bushaltestelle Richtung Künten
- Pressbohrvortrieb (2x L= 5.00 m)
- Trinkwasserleitung: Leitungersatz GD Ø150 (L= 140 m)
- Elektroblick: Leitungersatz (L= 130 m) inkl. AEW+ATB
- AEW-Rechteckschacht
- Elektroblick: Leitungersatz (L= 150.00m) inkl. AEW+ATB
- Beleuchtung: Leitungersatz PE Ø60 (L= 200 m)
- PU-Abdichtung


- Druckprüfung Trinkwasserleitung
- Kalibrierung Elektorrohre
- Abnahme Schnurgerüst Randabschlüsse
- ME - Messung auf Planum / Fundation
- Mischgutuntersuchung Asphaltbeton

- Verkehrsdienst zu Stosszeiten (in Absprache mit der ATB)
- Steuerung Lichtsignalanlage durch imo TRAFFIC AG

- Motorisierter Verkehr einspurig mit Lichtsignalanlage
Fahrbahnbreite mind. 3.00 m, Lichtraumprofil mind. 3.70 m
- Öffentlicher Verkehr auf westlicher Fahrspur
- Langsamverkehr mit motorisiertem Verkehr geführt
- Fussgängerverkehr auf westlichem Gehweg (mind. 1.50m)
- Lichtsignalanlage inkl. Busbevorzugung mit Fernauflösung
- Trennung Mischverkehr/Baubereich Längsabschränkung
- Längsabschränkungen eingebohrt (Löcher verfüllen)

- Grünphase muss durch Busfahrer für Halt Richtung Bremgarten verlängert werden
- Prov. Bushaltestelle Richtung Künten
- Prov. Fussgängerübergang
- Querung Personenunterführung
- Behinderung durch Rückverankerung der Stützmauer
- Gussasphaltarbeiten
- Best. Rohrblock für Zusammenschluss sondieren
- Gestaltung / Begrünung und Erstellung Schotterrasen durch Landschaftsgärtner
- Erstellung provisorischer Belag über PU

- Bauphase / Baubereich
- Prov. Markierung
- MIV und LV
- Zufahrt Privatliegenschaften
- Fussgänger
- Signale

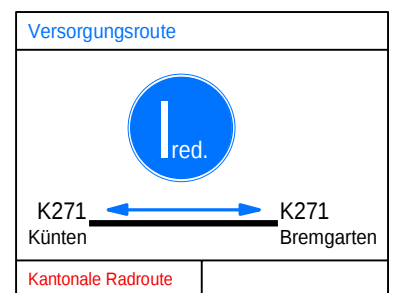

Departement Bau, Verkehr und Umwelt
Abteilung Tiefbau, Unterhaltskreis III

Belagssanierung und Verkehrsberuhigende Massnahmen

FPREISIGAG

BAUINGENIEURE UND PLANER SIA USIC
BAHNHOFSTRASSE 94, CH-5000 AARAU, T 062 825 27 40
PREISIG.AARAU@PREISIGAG.CH, WWW.PREISIGAG.CH

Format A3

- Ende August bis Ende Oktober 2021
- Bauzeit: 10 Wochen (A)