




Kanton Aargau
Gemeinde Eggenwil

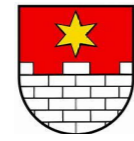

Objekt

Kuppelweg

Bereich

Strassensanierung
Werkleitungsausbau

Plan

Normalprofile 1:50
Teil 1/1 Profile 701 - 717


Gemeindeammann
Roger Hausherr

Gemeindeschreiber
Walter Bürgi

Unterschrift:

Unterschrift:

Vorprojekt Bauprojekt Auflageprojekt Ausführungsprojekt Ausgeführtes Werk

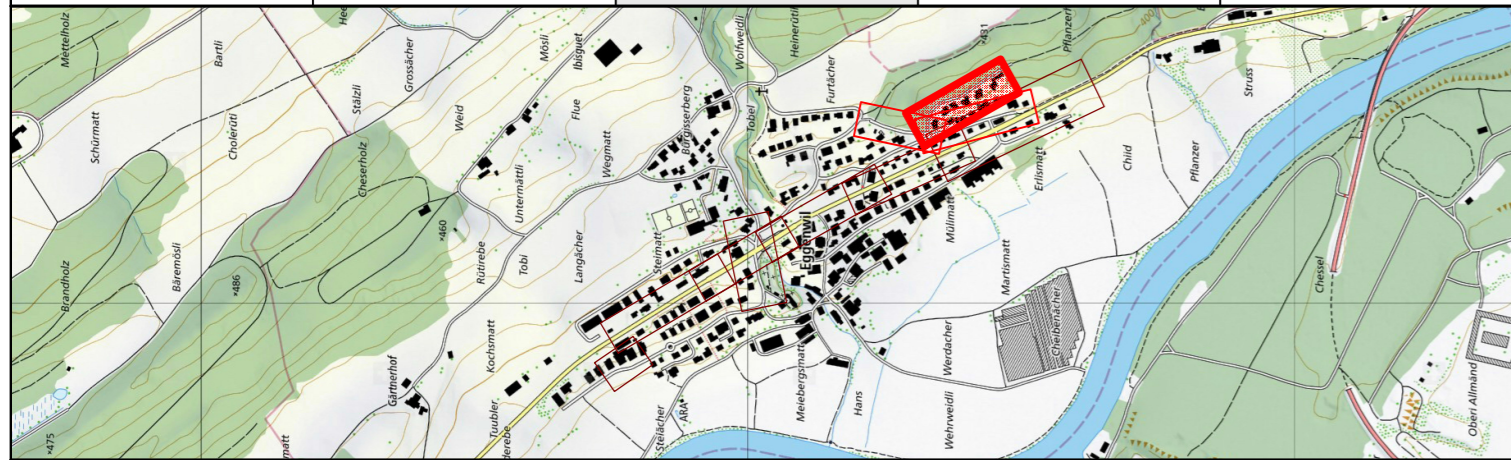

Projektverfasser:

FPREISIGAG

BAUINGENIEURE UND PLANER SIA USIC
BAHNHOFSTRASSE 94, CH-5000 AARAU, T 062 825 27 40
PREISIG.AARAU@PREISIGAG.CH, WWW.PREISIGAG.CH

Bauherr:

Einwohnergemeinde Eggenwil
Kustergasse 1
5445 Eggenwil


Format 30 / 63
Fläche 0.20 m²

Name	wej	Datum	01.11.2019
Gezeichnet	lam/maa	01.11.2019	
Geprüft	wej	01.11.2019	

Änderungen	Index		
	A	win	05.05.2021
	B		
	C		


Plan Nr. 1631.422 - 01 A

Normalprofil 1 (QP 703)





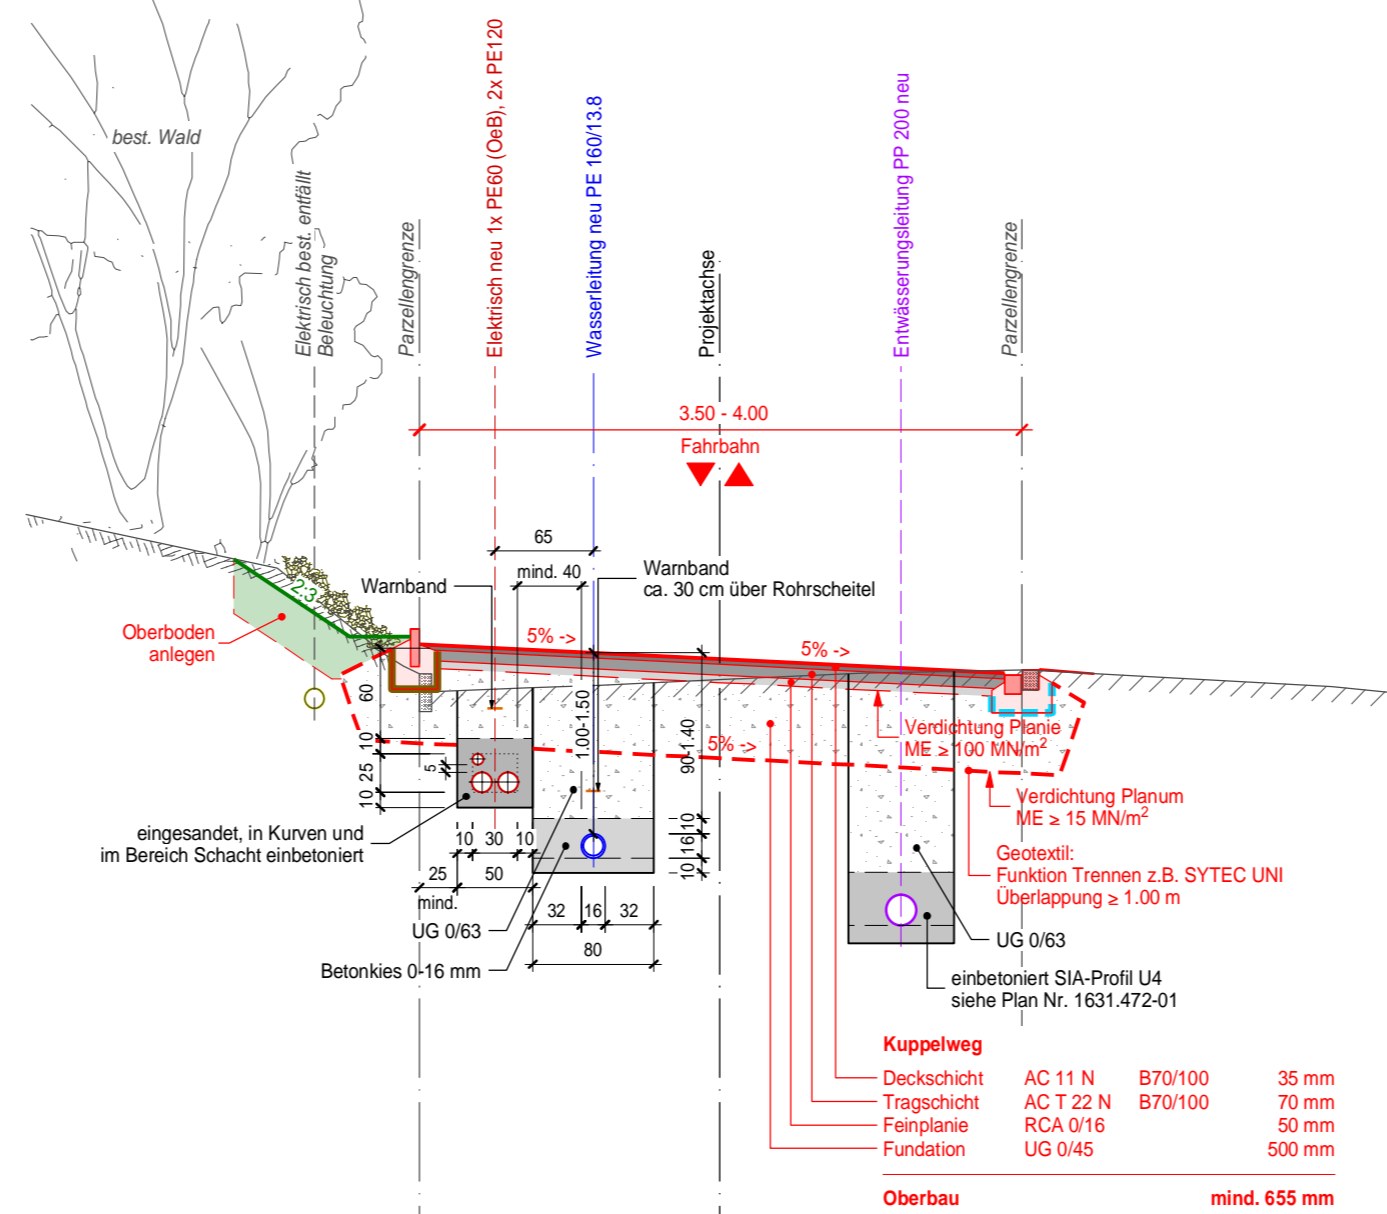


Horizont

Normalprofil 2 (QP 713)

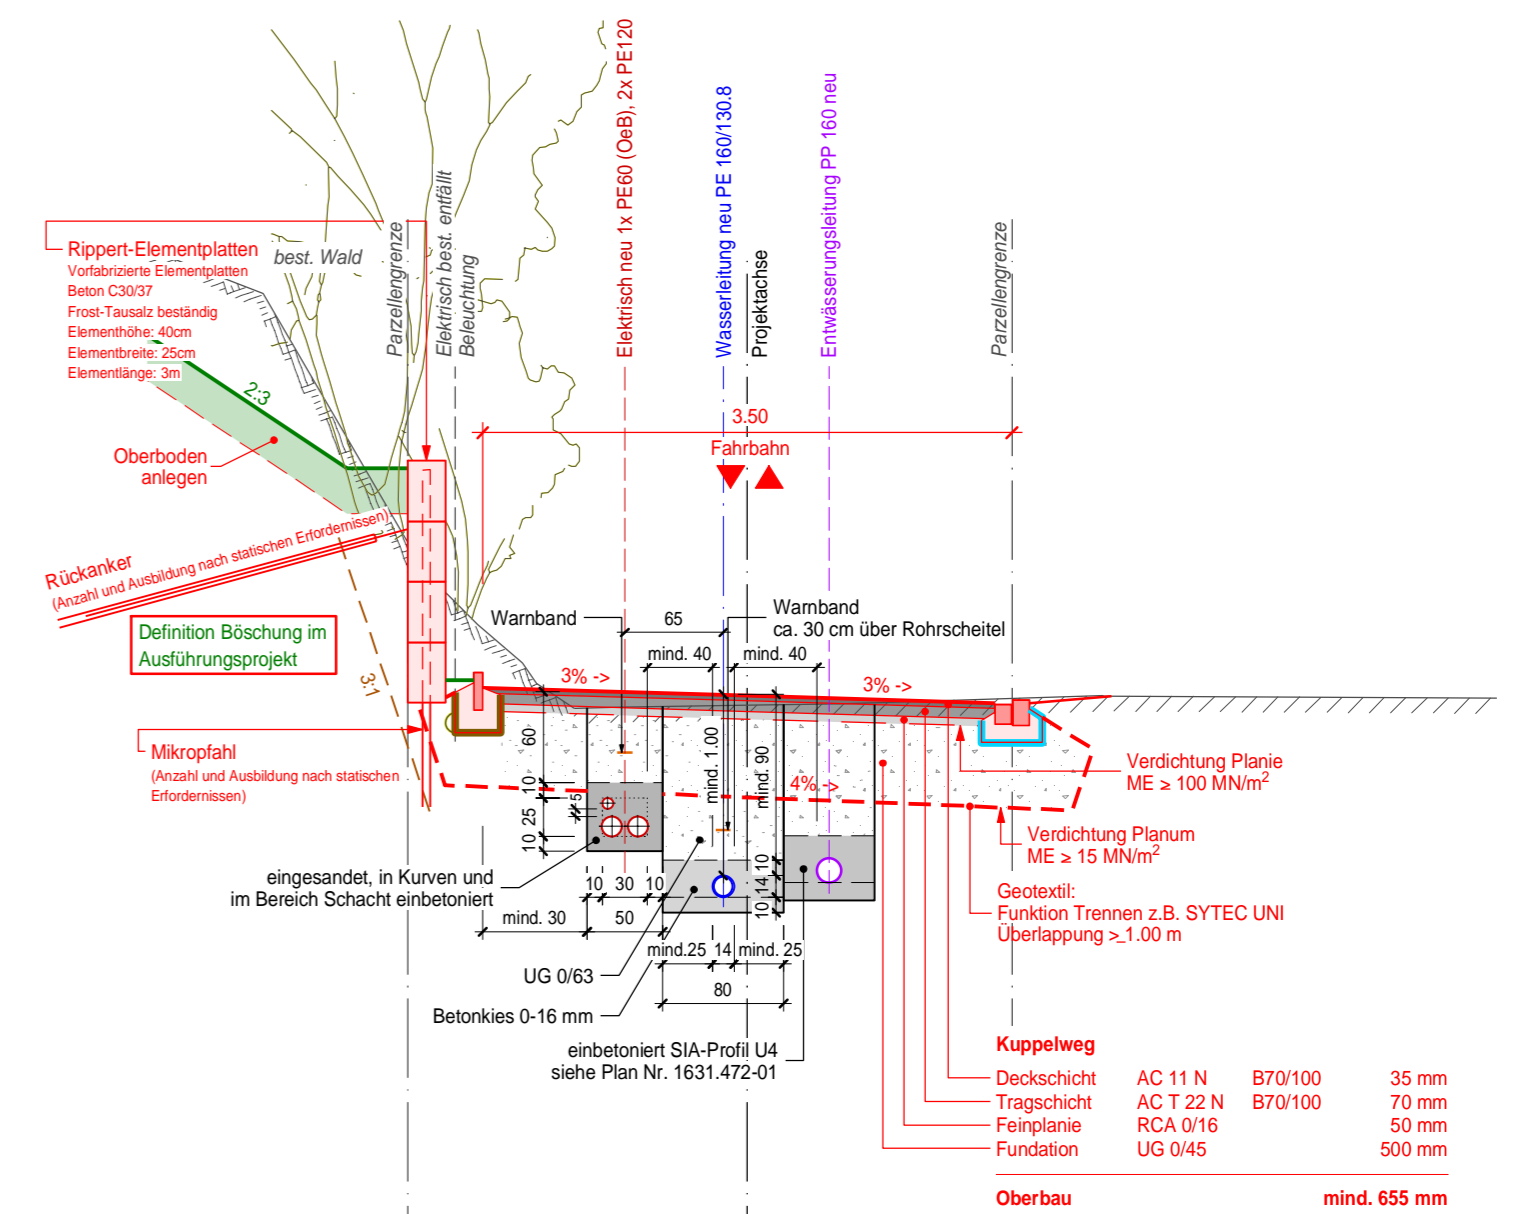

Horizont

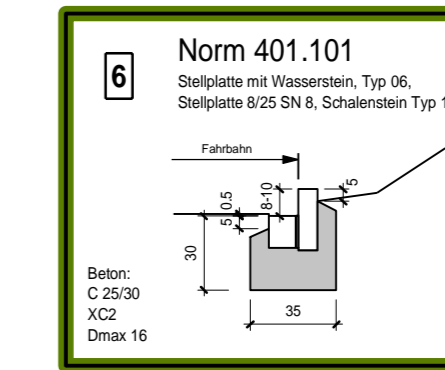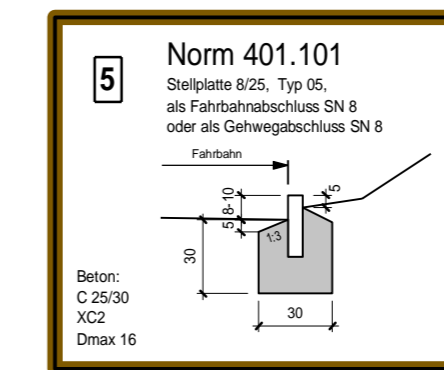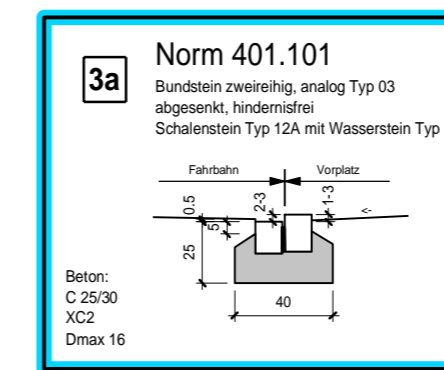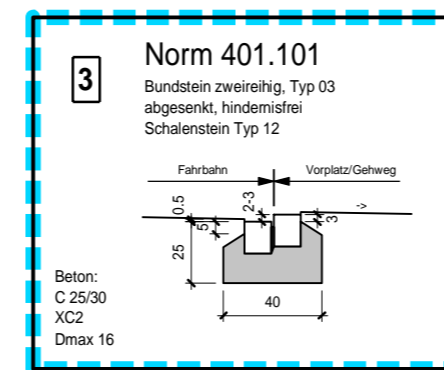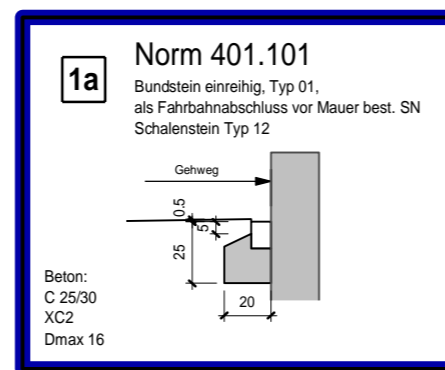

Fahrbahnabschlüsse

Ausführung gemäss Vorgaben Kanton Aargau
Fahrbahn-, Gehweg- und Inselabschlüsse Norm 401.101

IND.	DATUM	BESCHREIBUNG
D		
C		
B		
A	05.05.21	Projektanpassung Rippert