


Weitere Dokumente

- 1631.490 - Übersicht / NP Bauphasen 1:500
- Kt. AG / ATB-Normblatt - 408.501, 408.502, 408.503
- VSS SN 40 886 inkl. Beilage
- Anpassungen der Signalisierung in Absprache mit ATB / VS

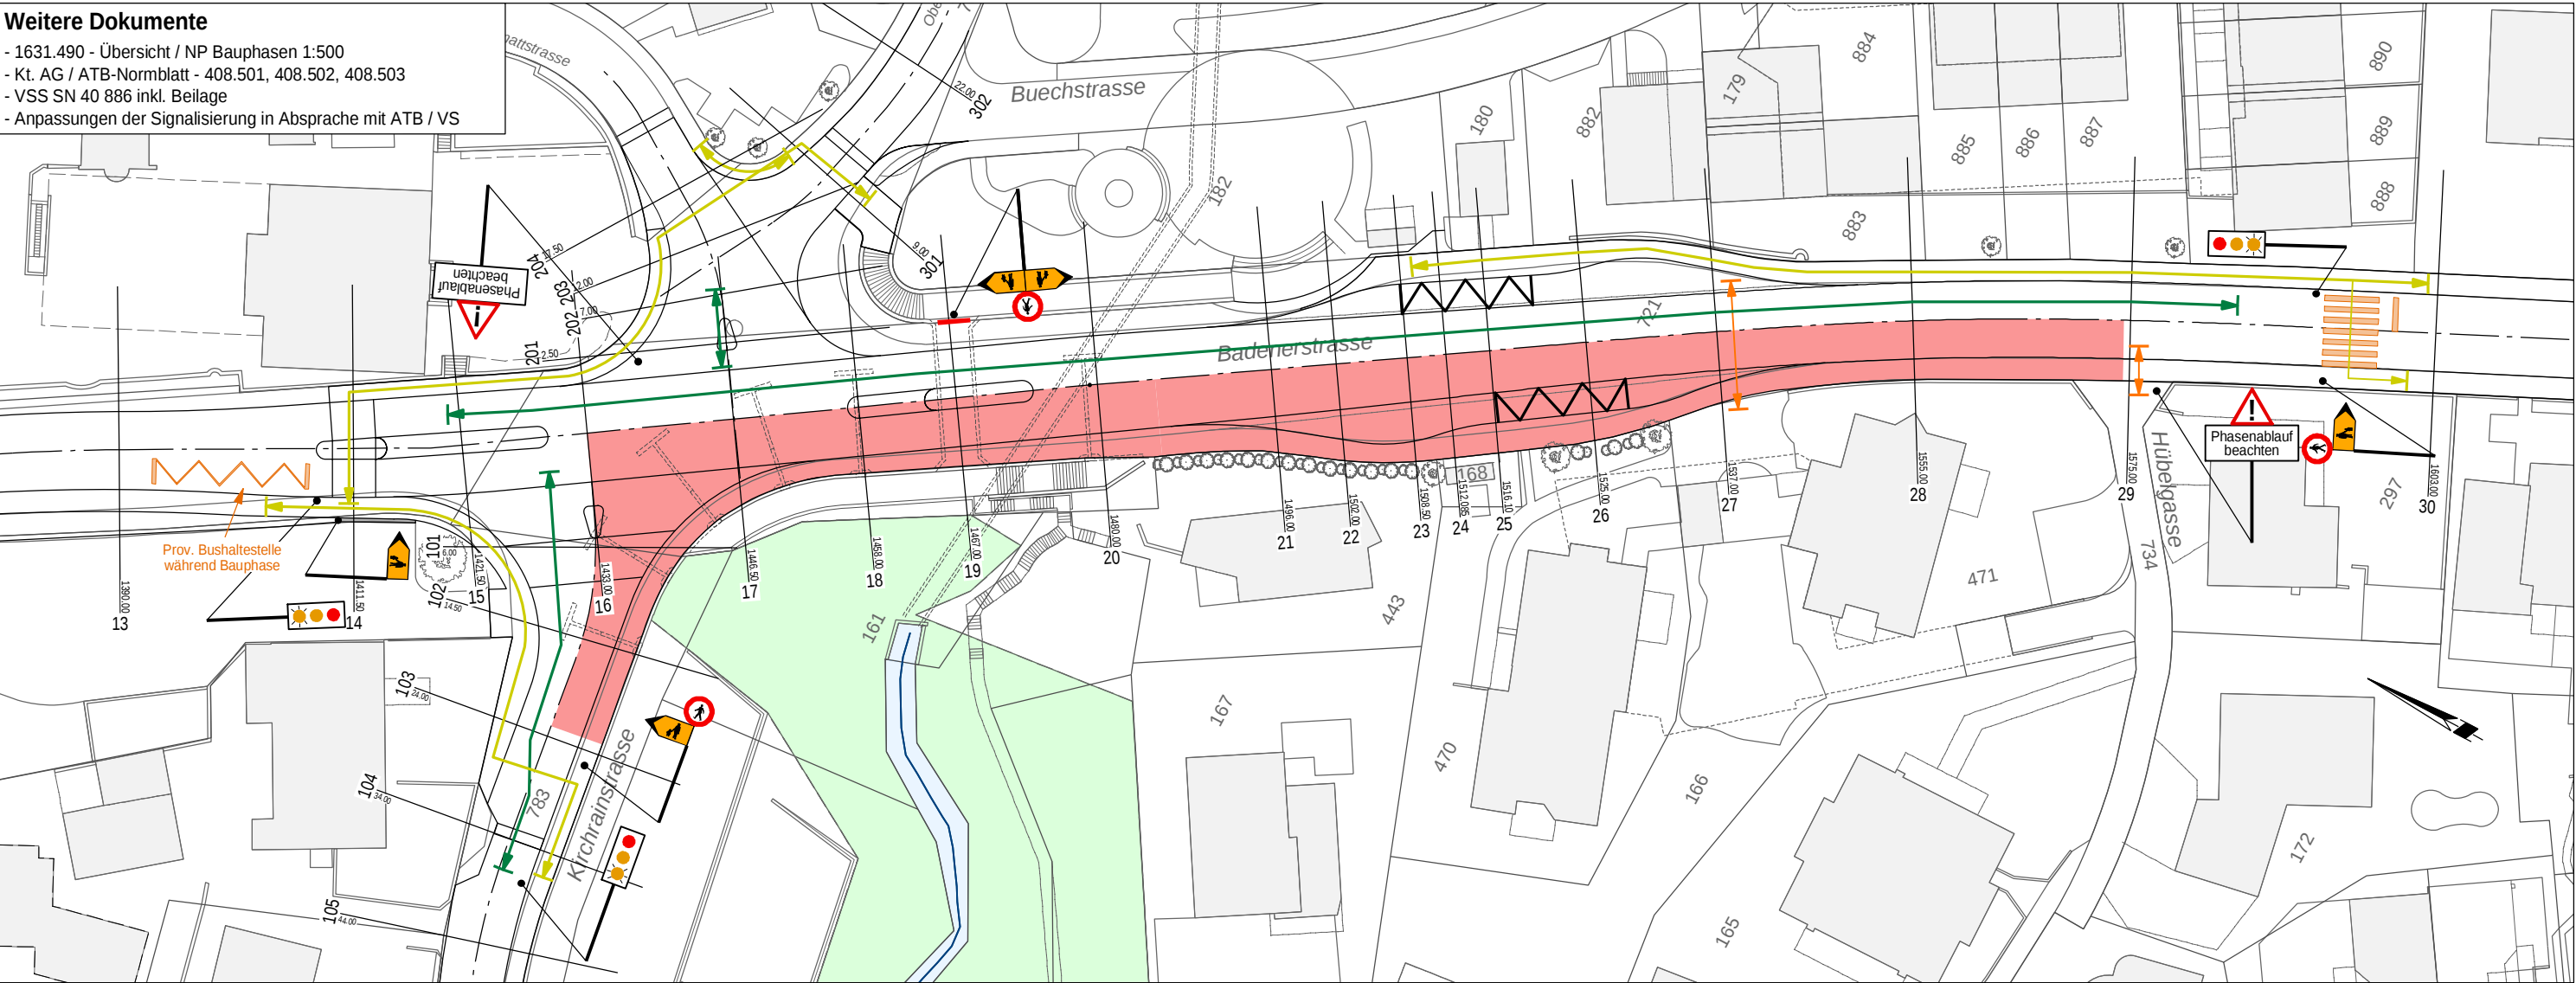

Arbeitsbeschreibung

- Strassenbau: Fahrspur west (L= 140 m + 30 m)
- Strassebau: Bushaltestelle Richtung Bremgarten
- Mischwasserleitung: Leitungersatz PP Ø250 (L= 75 m)
- Strassenentwässerung: Querungen (11 St.)
- Trinkwasserleitung: Leitungersatz GD Ø150 (L= 90 m)
- Elektroblok: Leitungersatz (L= 60 m) inkl. ATB
- PU - Abdichtung

Qualitätsprüfung

- Dichtheitsprüfung Mischwasserleitung + Kontrollschächte
- Kanal-TV-Aufnahmen Entwässerungsleitungen
- Druckprüfung Trinkwasserleitung
- Kalibrierung Elektrorohre
- Abnahme Schnurgerüst Randabschlüsse
- ME - Messung auf Planum / Foundation
- Mischgutuntersuchung Asphaltbeton

Provisorium

- Wasser: über Hydrant Nr. 26 mit Schlauch an Aussenhahnen oder Hauseinführung (ca. 100.00m Schlauch)

Allgemeines

- Abfallentsorgung durch Unternehmer bis zur Sammelstelle
- Verkehrsdienst zu Stosszeiten (in Absprache mit der ATB)
- Steuerung Lichtsignalanlage durch imo TRAFFIC AG

Verkehrsführung und Signalisierung


- Motorisierter Verkehr einspurig mit Lichtsignalanlage
- Fahrbahnbreite mind. 3.00 m, Lichtraumprofil mind. 3.70 m
- Öffentlicher Verkehr auf östlicher Fahrspur K271
- Langsamverkehr mit motorisiertem Verkehr geführt
- Fussgängerverkehr auf östlichem Gehweg (mind. 1.50m)
- Umleitung Fussgängerverkehr über Dorfplatz / PU gesperrt
- Trennung Mischverkehr/Baubereich Längsabschränkung
- Längsabschränkungen eingebohrt (Löcher verfüllen)

Besonderheiten

- Zugang FG Parz. 471/470 muss jederzeit gewährleistet sein
- Zufahrt Parz. 734 Hübelsasse muss jederzeit gewährleistet sein
- 3-Phasen Lichtsignalanlage mit Busbevorzugung K271 Kirchrainstrasse mit Anmeldung
- Grünphase muss durch Busfahrer für Halt Richtung Künтен verlägert werden
- Behinderung durch Rückverankerung der Stützmauer
- Schwenkbereich für Baumaschinen ist zu beachten
- Fussgänger Parz. 470 und 471 durch Baustelle
- Prov. Bushaltestelle Richtung Bremgarten
- Prov. Fussgängerübergang

Legende:

- Bauphase / Baubereich
- Prov. Markierung
- MIV und LV
- Zufahrt Privatliegenschaften
- Fussgänger
- Signale

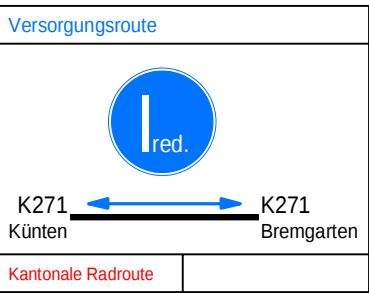



Departement Bau, Verkehr und Umwelt
Abteilung Tiefbau, Unterhaltskreis III

Eggenwil IO/AO; K 271

Belagssanierung und Verkehrsberuhige Massnahmen

Bauphase 8 1:600

FPREISIGAG

BAUINGENIEURE UND PLANER SIA USIC
BAHNHOFSTRASSE 94, CH-5000 AARAU, T 062 825 27 40
PREISIG.AARAU@PREISIGAG.CH, WWW.PREISIGAG.CH

Projekt Nr.	1631.490
Datum	27.08.2020
Gez.	scd / maa
Format	A3

Bauprogramm

- Mitte Oktober 2021 bis Anfang Februar 2022
- Bauzeit: 12 Wochen