


- 1631.490 - Übersicht / NP Bauphasen 1:500
- Kt. AG / ATB-Normblatt - 408.501, 408.502, 408.503
- VSS SN 40 886 inkl. Beilage
- Anpassungen der Signalisierung in Absprache mit ATB / VS

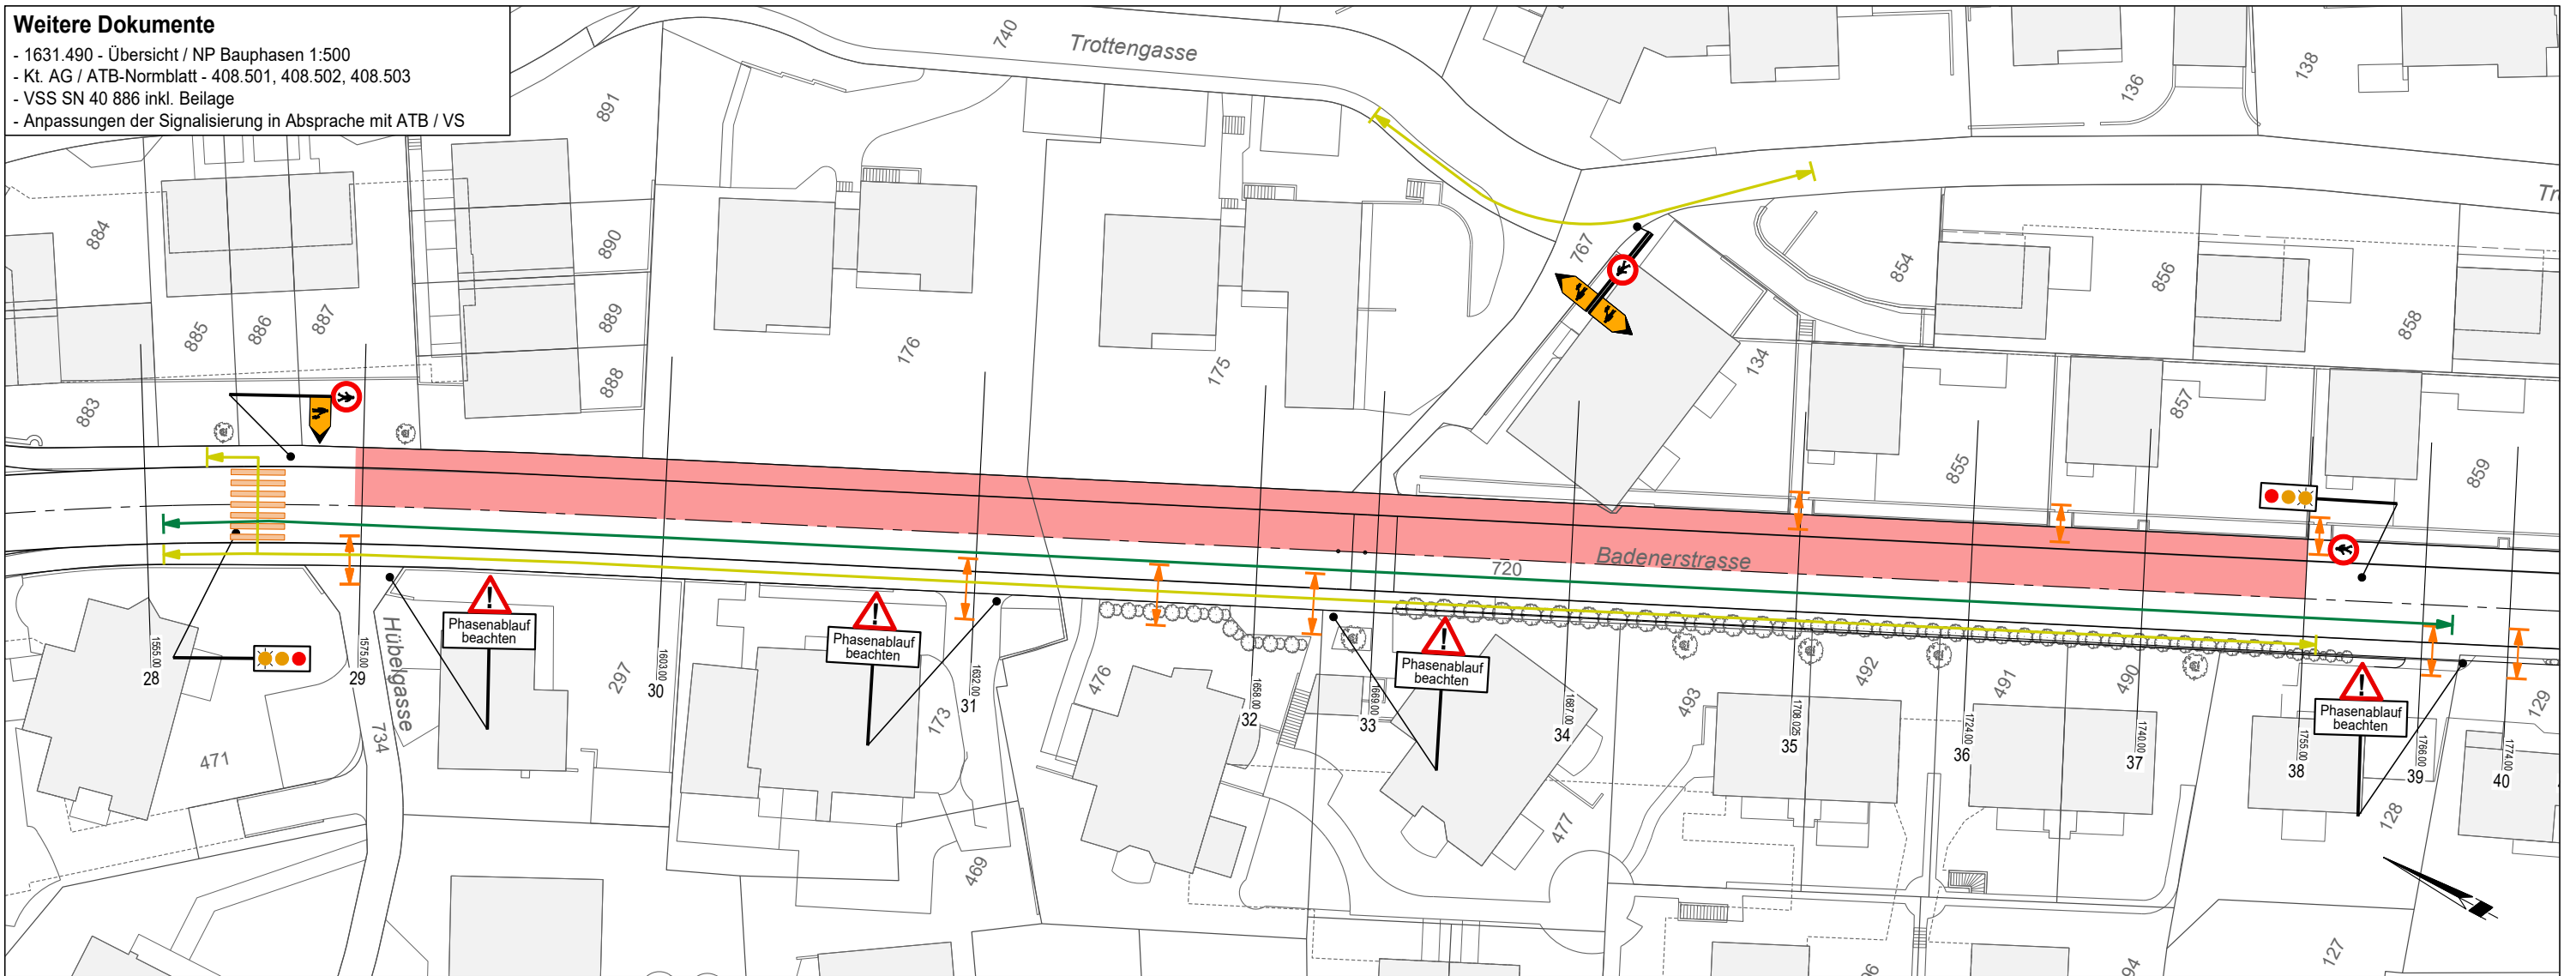

- Strassenbau: Fahrspur ost (L= 180 m)
- Mischwasserleitung: Leitungersatz CENTUB Ø300 (L= 70 m)
- Mischwasserleitung: Leitungersatz PP Ø250 (L= 25 m)
- Strassenentwässerung: Querungen (8 St.)
- Elektroblok: Leitungersatz (L= 180 m) inkl. ATB

- Dichtheitsprüfung Mischwasserleitung + Kontrollschächte
- Kanal-TV-Aufnahmen Entwässerungsleitungen
- Kalibrierung Elektorrohre
- Abnahme Schnurgerüst Randabschlüsse
- ME - Messung auf Planum / Foundation
- Mischgutuntersuchung Asphaltbeton



- Abwasser: Provisorium Ø150 von best. KS 9c bis best. KS 9b
(Länge = ca. 75.00m)

- Motorisierter Verkehr einspurig mit Lichtsignalanlage
Fahrbahnbreite mind. 3.00 m, Lichtraumprofil mind. 3.70 m
- Öffentlicher Verkehr auf westlicher Fahrspur
- Langsamverkehr mit motorisiertem Verkehr geführt
- Fussgängerverkehr auf westlichem Gehweg (mind. 1.50m)
zwischen Hübelgasse und Pflanzersfeldstrasse
- Umleitung Fussgängerverkehr Rotrainstrasse via Trottengasse und Buechstrasse
- Lichtsignalanlage inkl. Busbevorzugung mit Fernauflösung
- Trennung Mischverkehr/Baubereich Längsabschränkung
- Längsabschränkungen eingebohrt (Löcher verfüllen)

- Zufahrt Parz. 173, 476, 477, 734 muss jederzeit gewährleistet sein
- Zugang FG Parz. 855, 857, 859 muss jederzeit gewährleistet sein
- Best. Rohrblock für Zusammenschluss sondieren
- Prov. Fussgängerübergang
- Schwenkbereich für Baumaschinen ist zu beachten
- Entlang westlicher Gehweg provisorische Absturzsicherung mittels Doppellattenzaun

- Abfallentsorgung durch Unternehmer bis zur Sammelstelle
- Verkehrsdienst zu Stosszeiten (in Absprache mit der ATB)
- Steuerung Lichtsignalanlage durch imo TRAFFIC AG

	Bauphase / Baubereich
	Prov. Markierung
	MIV und LV
	Zufahrt Privatliegenschaften
	Fussgänger
	Signale

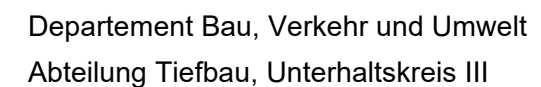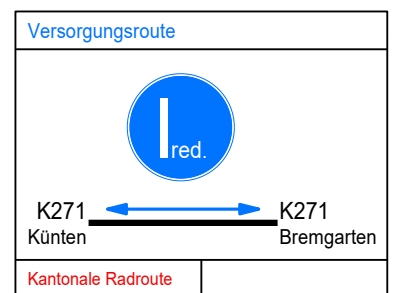

Bauphase 10 1:600

BAUINGENIEURE UND PLANER SIA USC
BAHNHOFSTRASSE 94, CH-5000 AARAU, T 062 825 27 40
PREISIG.AARAU@PREISIGAG.CH, WWW.PREISIGAG.CH

Projekt Nr.	1631.490
Datum	24.02.2022
Gez.	wej / war
Format	A3

- März bis Anfang Juni 2022
- Bauzeit: 14 Wochen (A)