


- 1631.490 - Übersicht / NP Bauphasen 1:500
- Kt. AG / ATB-Normblatt - 408.501, 408.502, 408.503
- VSS SN 40 886 inkl. Beilage
- Anpassungen der Signalisierung in Absprache mit ATB / VS

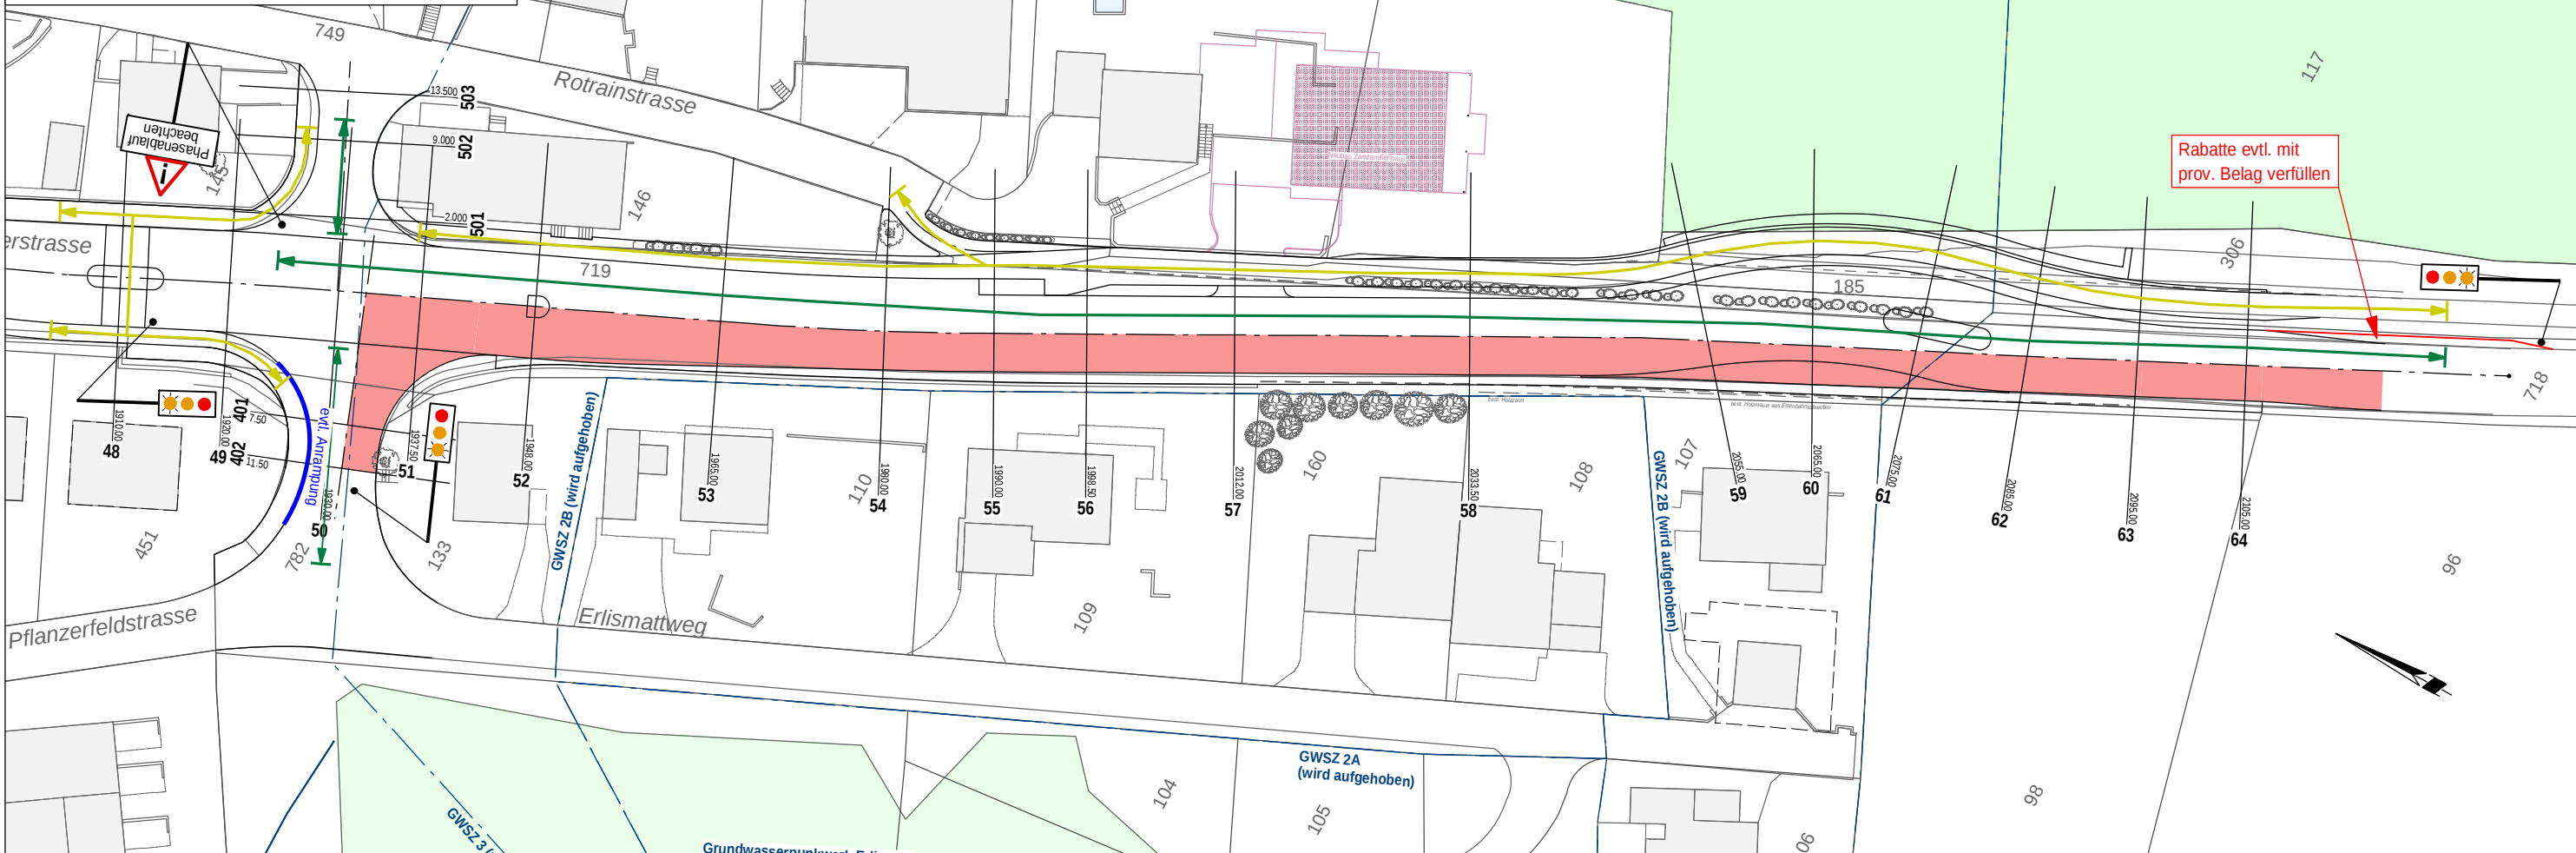

- Strassenbau: Fahrspur west (L= 185 m + 30 m)
- Strassenentwässerung: Querungen (6 St.)
- Trinkwasserleitung: Leitungersatz GD Ø150 (L= 180 m)
- Trinkwasserleitung: Steuerkabel PE Ø60 (L= 180 m)
- Trinkwasserleitung: Leitungersatz GD Ø125 (L= 10 m)
- Elektroblock: Querung (L= 10 m)
- Richtpressung (L= 10 m)

- Druckprüfung Trinkwasserleitung
- Kalibrierung Elektrohröhre
- Kanal-TV-Aufnahmen Entwässerungsleitungen
- Abnahme Schnurgerüst Randabschlüsse
- ME - Messung auf Planum / Foundation
- Mischgutuntersuchung Asphaltbeton


- Wasser: Neue Leitung im gleichen Graben parallel zur best. Leitung erstellen. Somit ist kein Provisorium notwendig

- Motorisierter Verkehr einspurig mit Lichtsignalanlage
Fahrbahnbreite mind. 3.00 m, Lichtraumprofil mind. 3.70 m
- Öffentlicher Verkehr auf östlicher Fahrspur K271
- Langsamverkehr mit motorisiertem Verkehr geführt
- Schulweg und Fussgängerverkehr auf östlichem Gehweg (mind. 2.00m)
- Trennung Mischverkehr/Baubereich Längsabschränkung
- Längsabschränkungen eingebohrt (Löcher verfüllen)

- 3-Phasen Lichtsignalanlage mit Busbevorzugung K271
- Erlismattweg/Pflanzefeldstrasse mit Anmeldung
- Schwenkbereich für Baumaschinen ist zu beachten
- Rabatte mit prov. Belag verfüllen (Fahrbahnbreite)

- Verkehrsdienst zu Stosszeiten (in Absprache mit der ATB)
- Steuerung Lichtsignalanlage durch imo TRAFFIC AG

	Bauphase / Baubereich
	Prov. Markierung
	MIV und LV
	Zufahrt Privatliegenschaften
	Fussgänger
	Signale

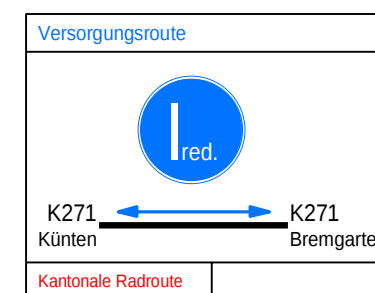

Departement Bau, Verkehr und Umwelt
Abteilung Tiefbau, Unterhaltskreis III

Belagssanierung und Verkehrsberuhigende Massnahmen

FPREISIGAG

BAUINGENIEURE UND PLANER SIA USIC
BAHNHOFSTRASSE 94, CH-5000 AARAU, T 062 825 27 40
PREISIG.AARAU@PREISIGAG.CH, WWW.PREISIGAG.CH

Projekt Nr.	1631.490
Datum	27.08.2020
Gez.	scd / maa
Format	A3

- Ende Oktober bis Mitte Februar 2020
- Bauzeit: 13 Wochen (B)