


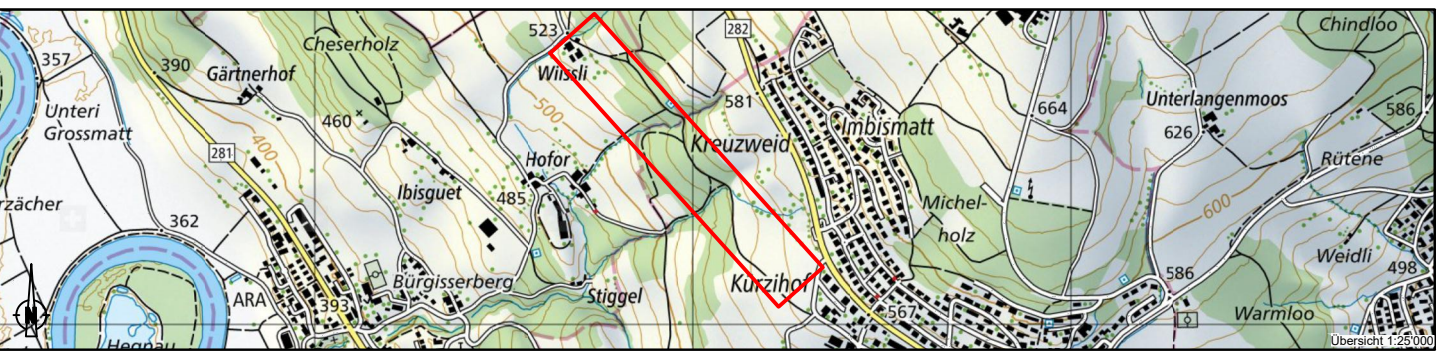

Anschluss RWVM
Bezugsschacht Dorfstrasse

Auflageprojekt

Schnitte 1:20



Bauherr:

Projektverfasser:

Projektnummer: 4066PRW102
Plannummer: 104
Format: 30x105
Dateiname: ...\\5_Projektdaten\\2_Bauprojekt\\c_Plaene\\101_Sit.dwg
Plotfile: -




Art:	Erstellung:	Änderung 1:	Änderung 2:
gezeichnet:	Bol 11.04.2022		
geprüft:	Hep 11.04.2022		
freigegeben:	Sm 11.04.2022		

Beschreibung der letzten Änderung:

5620 Bremgarten
Zugerstrasse 12
T 058 580 98 30
F 058 580 98 31
bremgarten@portaag.ch
www.portaag.ch


Grundriss 1:20

(Normschacht ø1500mm)

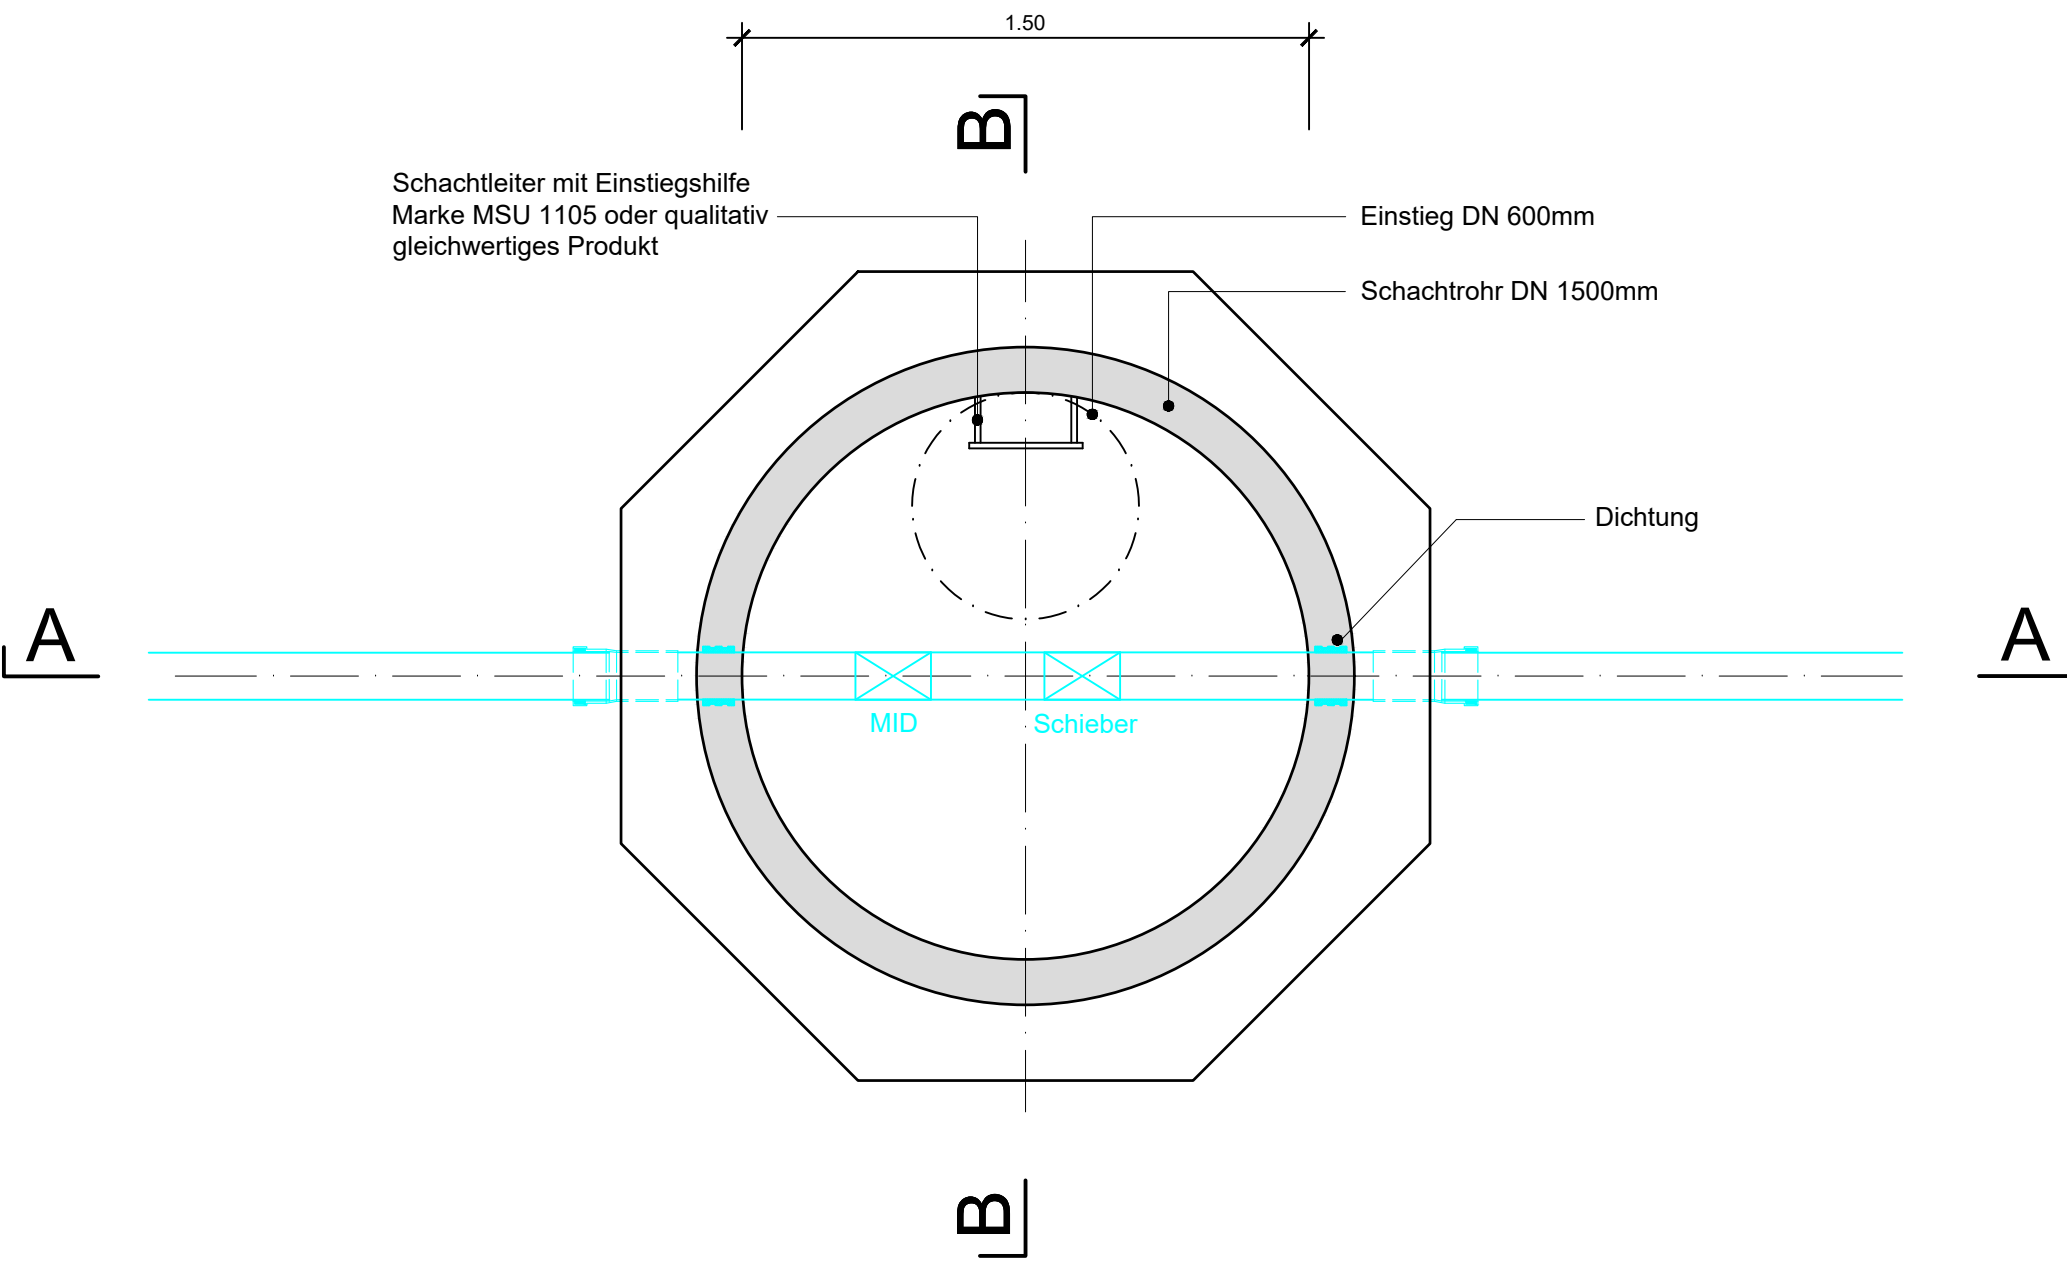

Schnitt A-A 1:20

(Normschacht ø1500mm)

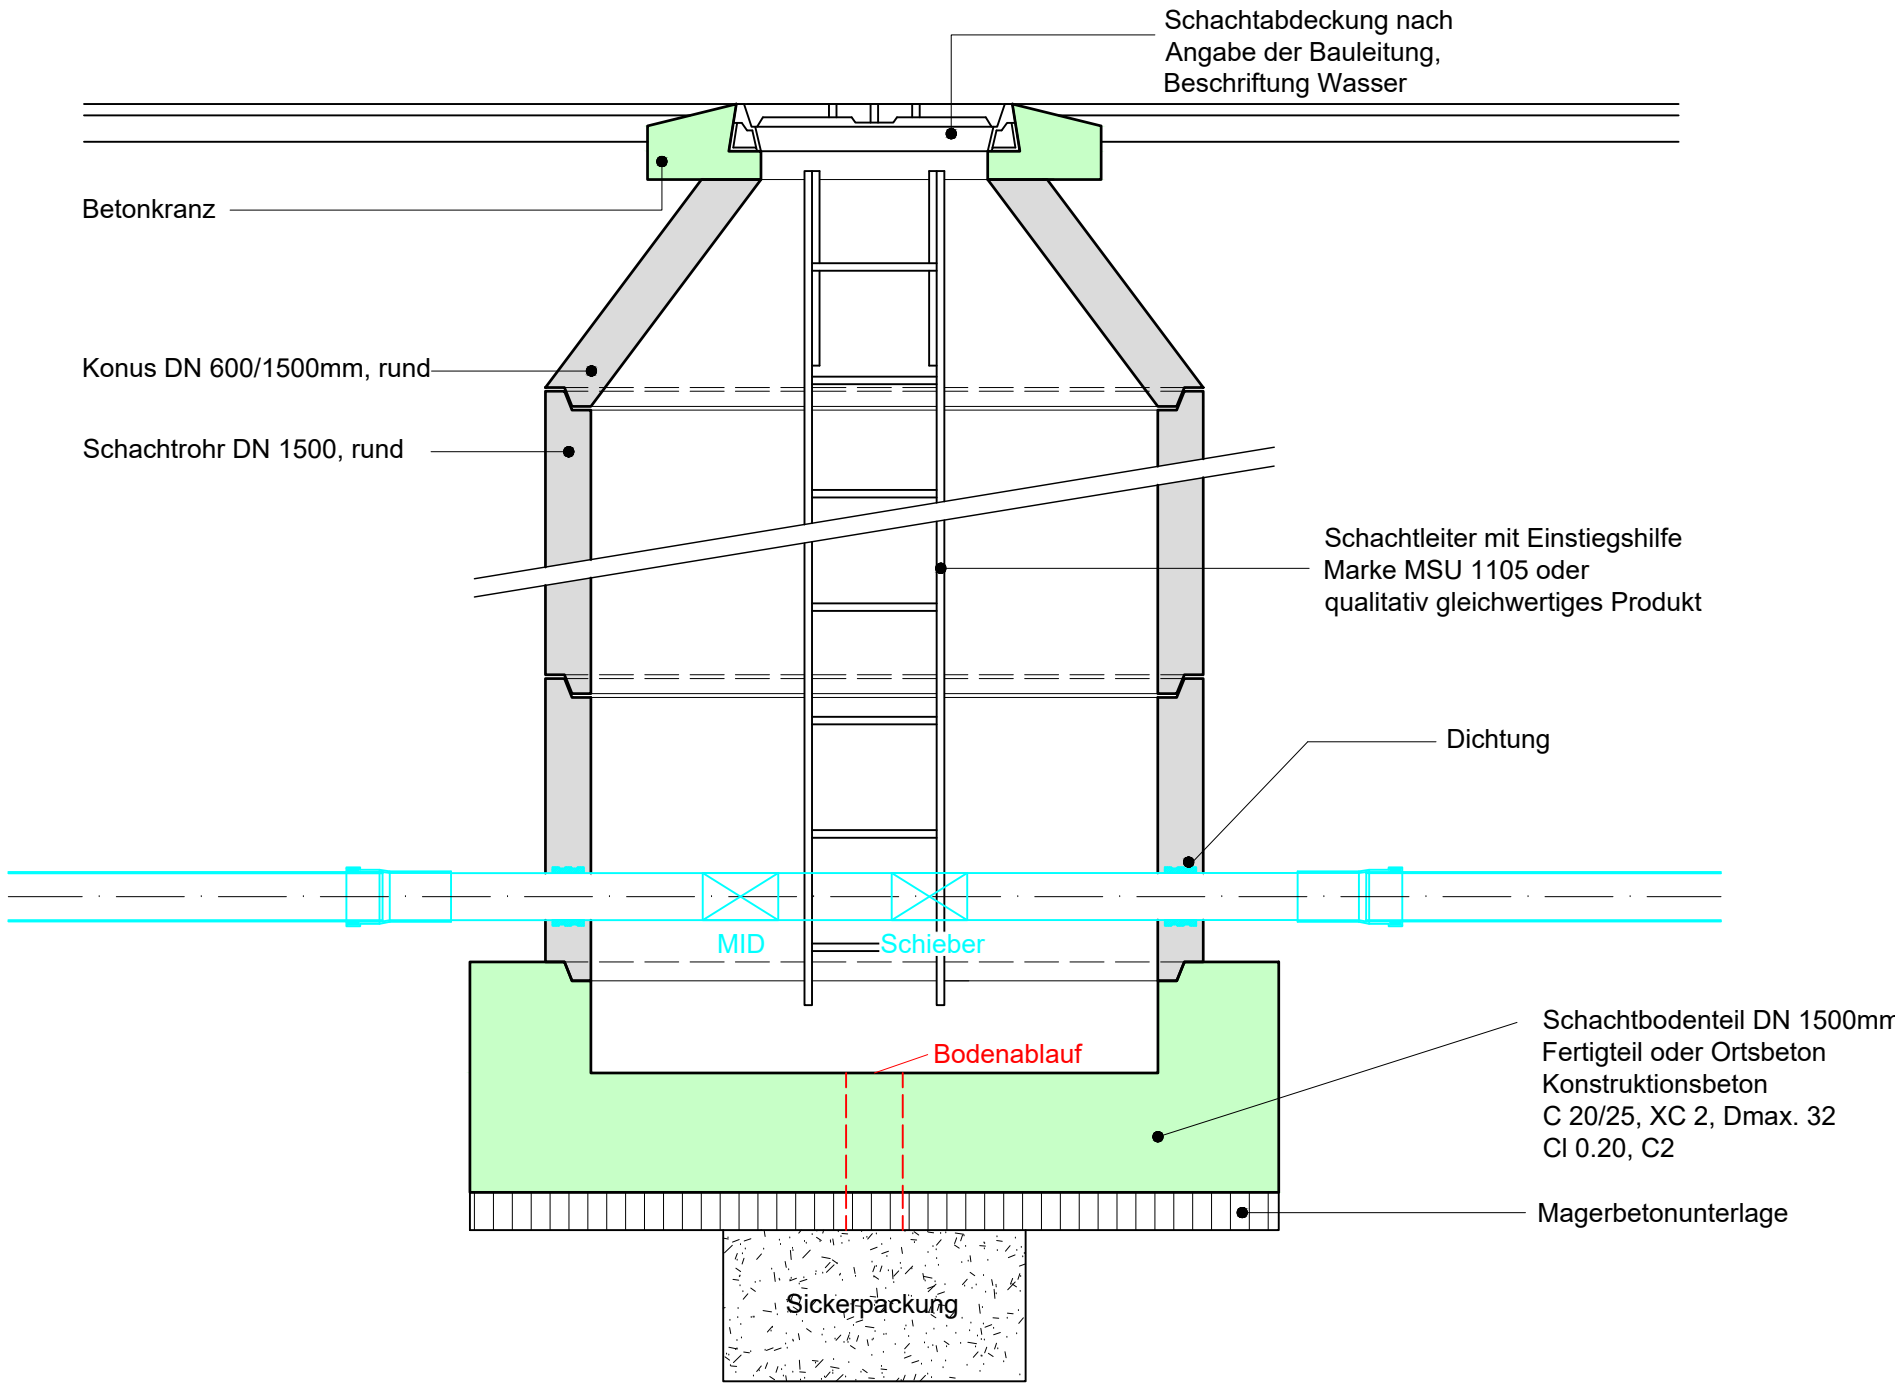

Schnitt B-B 1:20

(Normschacht ø1500mm)

