


Auflageprojekt

Grundriss und Schnitte 1:50

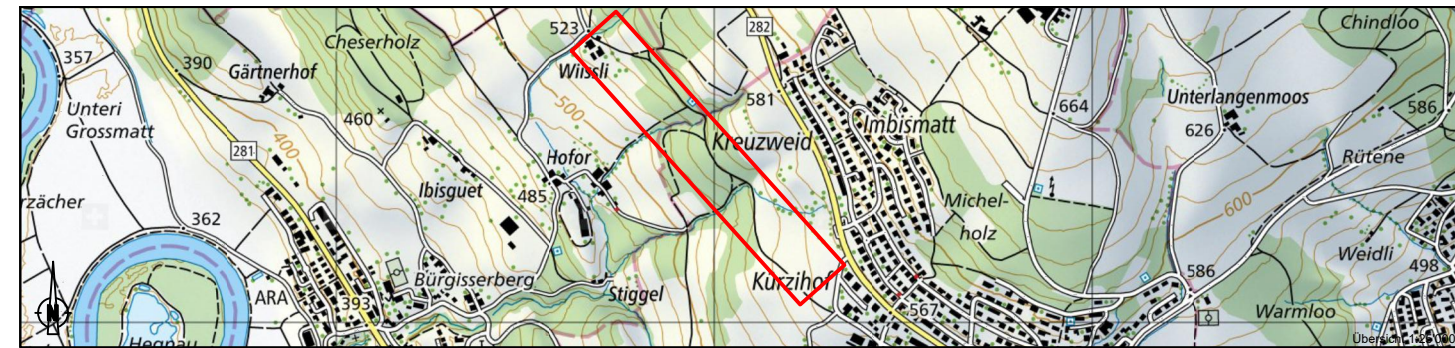

Projektverfasser:

Projektnummer: 4066PRW102
 Plannummer: 102
 Format: 60x84
 Dateiname: ...15_Projektdaten\2_Bauprojekt\c_Plaene\102_Grundriss_und_Schnitte.dwg
 Plotfile: .




5620 Bremgarten
Zugerstrasse 12
T 058 580 98 30
F 058 580 98 31
bremgarten@portaag.ch
www.portaag.ch

Art:	Erstellung:	Änderung 1:	Änderung 2:
gezeichnet:	Bol 11.04.2022		
geprüft:	Hep 11.04.2022		
freigegeben:	Sm 11.04.2022		
Beschreibung der letzten Änderung:			


Situation:	neu	bestehend
Beton geschnitten		
Beton Ansicht		
Beton abbruch		
Magerbeton		
Leitung		

KV und Plannr.	Massnahme
2.1.1	Abbruch Fenster und zubetonieren
2.1.2	Abbruch Schwimmerrohr
2.1.3	Abbruch Treppen und Podeste
2.1.4	Abbruch Zuleitung
2.1.5	Abbruch Löschbogen und Aussparung zubetonieren
2.1.6	Erweiterung Türöffnung
2.1.7	Aussparung zubetonieren
2.3.1	Ersatz Rohre und Armaturen
2.3.2	Abbruch Löschklappe
2.3.3	Schieber neu
2.3.4	DRV und Auf/Zu-ventil neu
2.3.5	Ersatz Notüberlauf mit Siphon
2.6.1	Kunststoffasskleidung gesamte Wasserkammer mit PE-Platten inkl. zwei Beleuchtungen
2.6.2	Ersatz Treppen inkl. Handlauf
2.6.3	Ersatz Türen (80/180)
2.6.4	Ersatz Zuleitungen
2.8.1	Abbruch Be-/Entlüftungsleitung
2.8.2	Ersatz Be-/Entlüftungsleitung mit Siphon inkl. Filter

Grundriss Oben

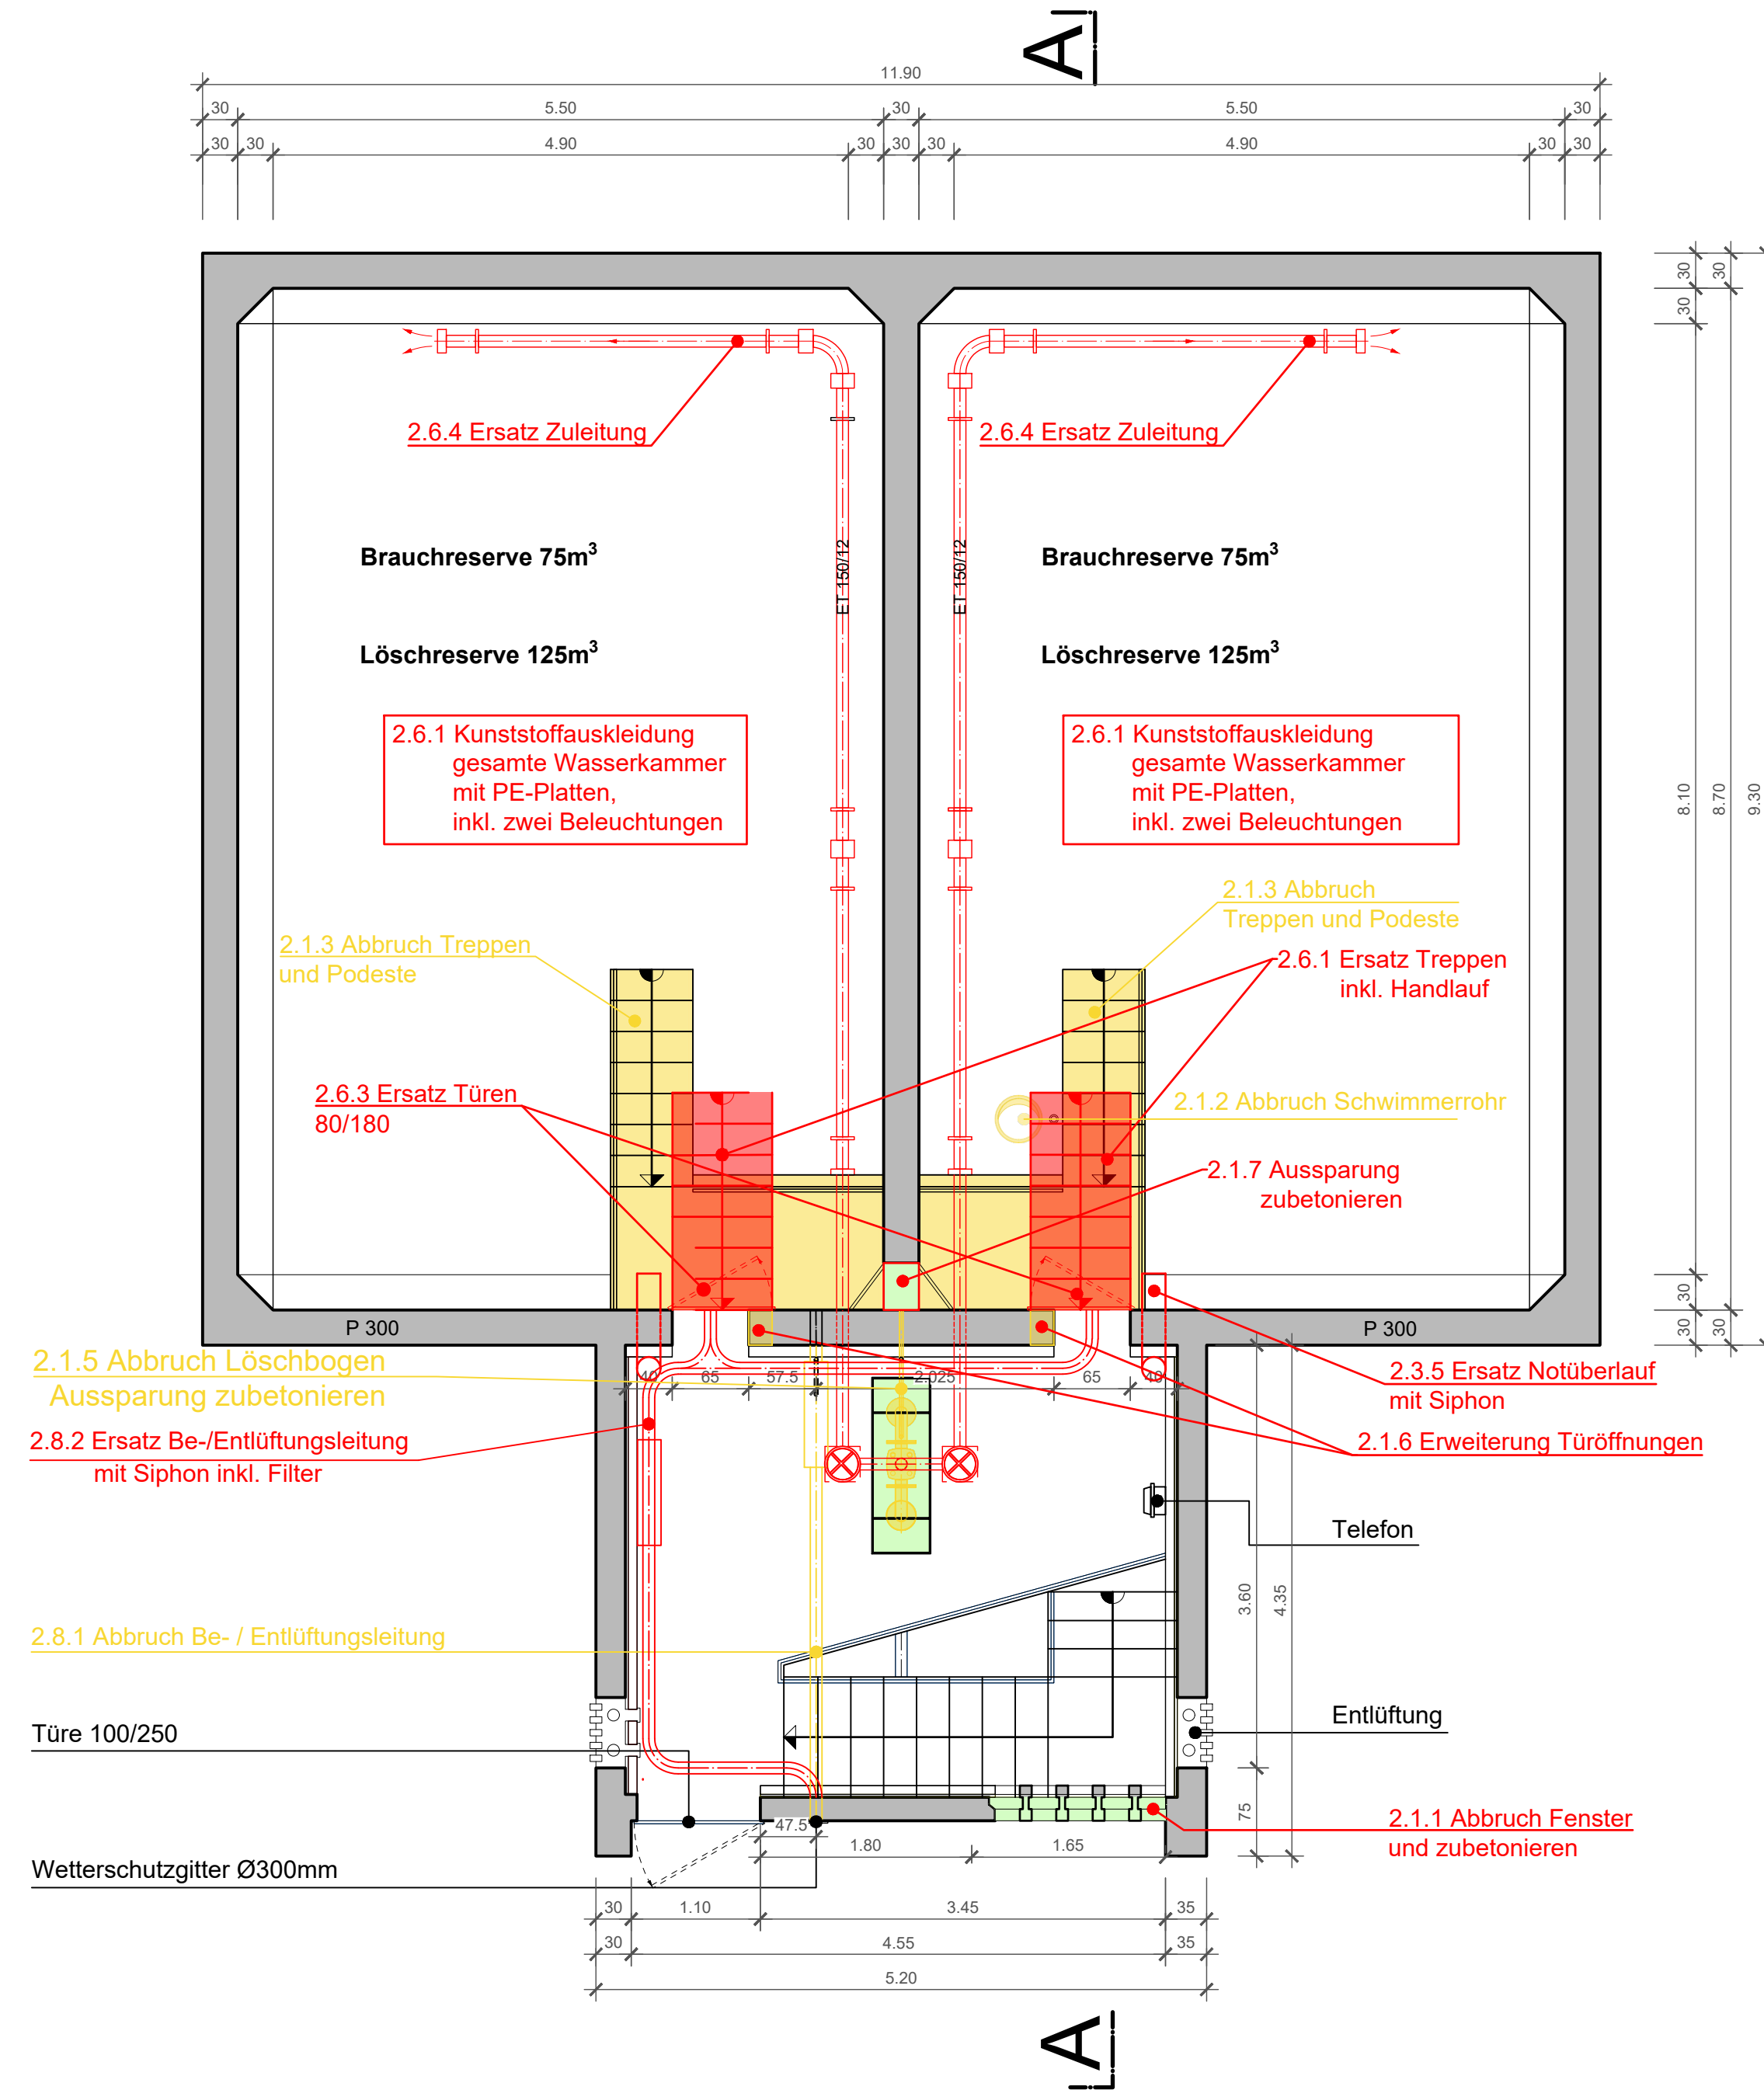

Schnitt A-A

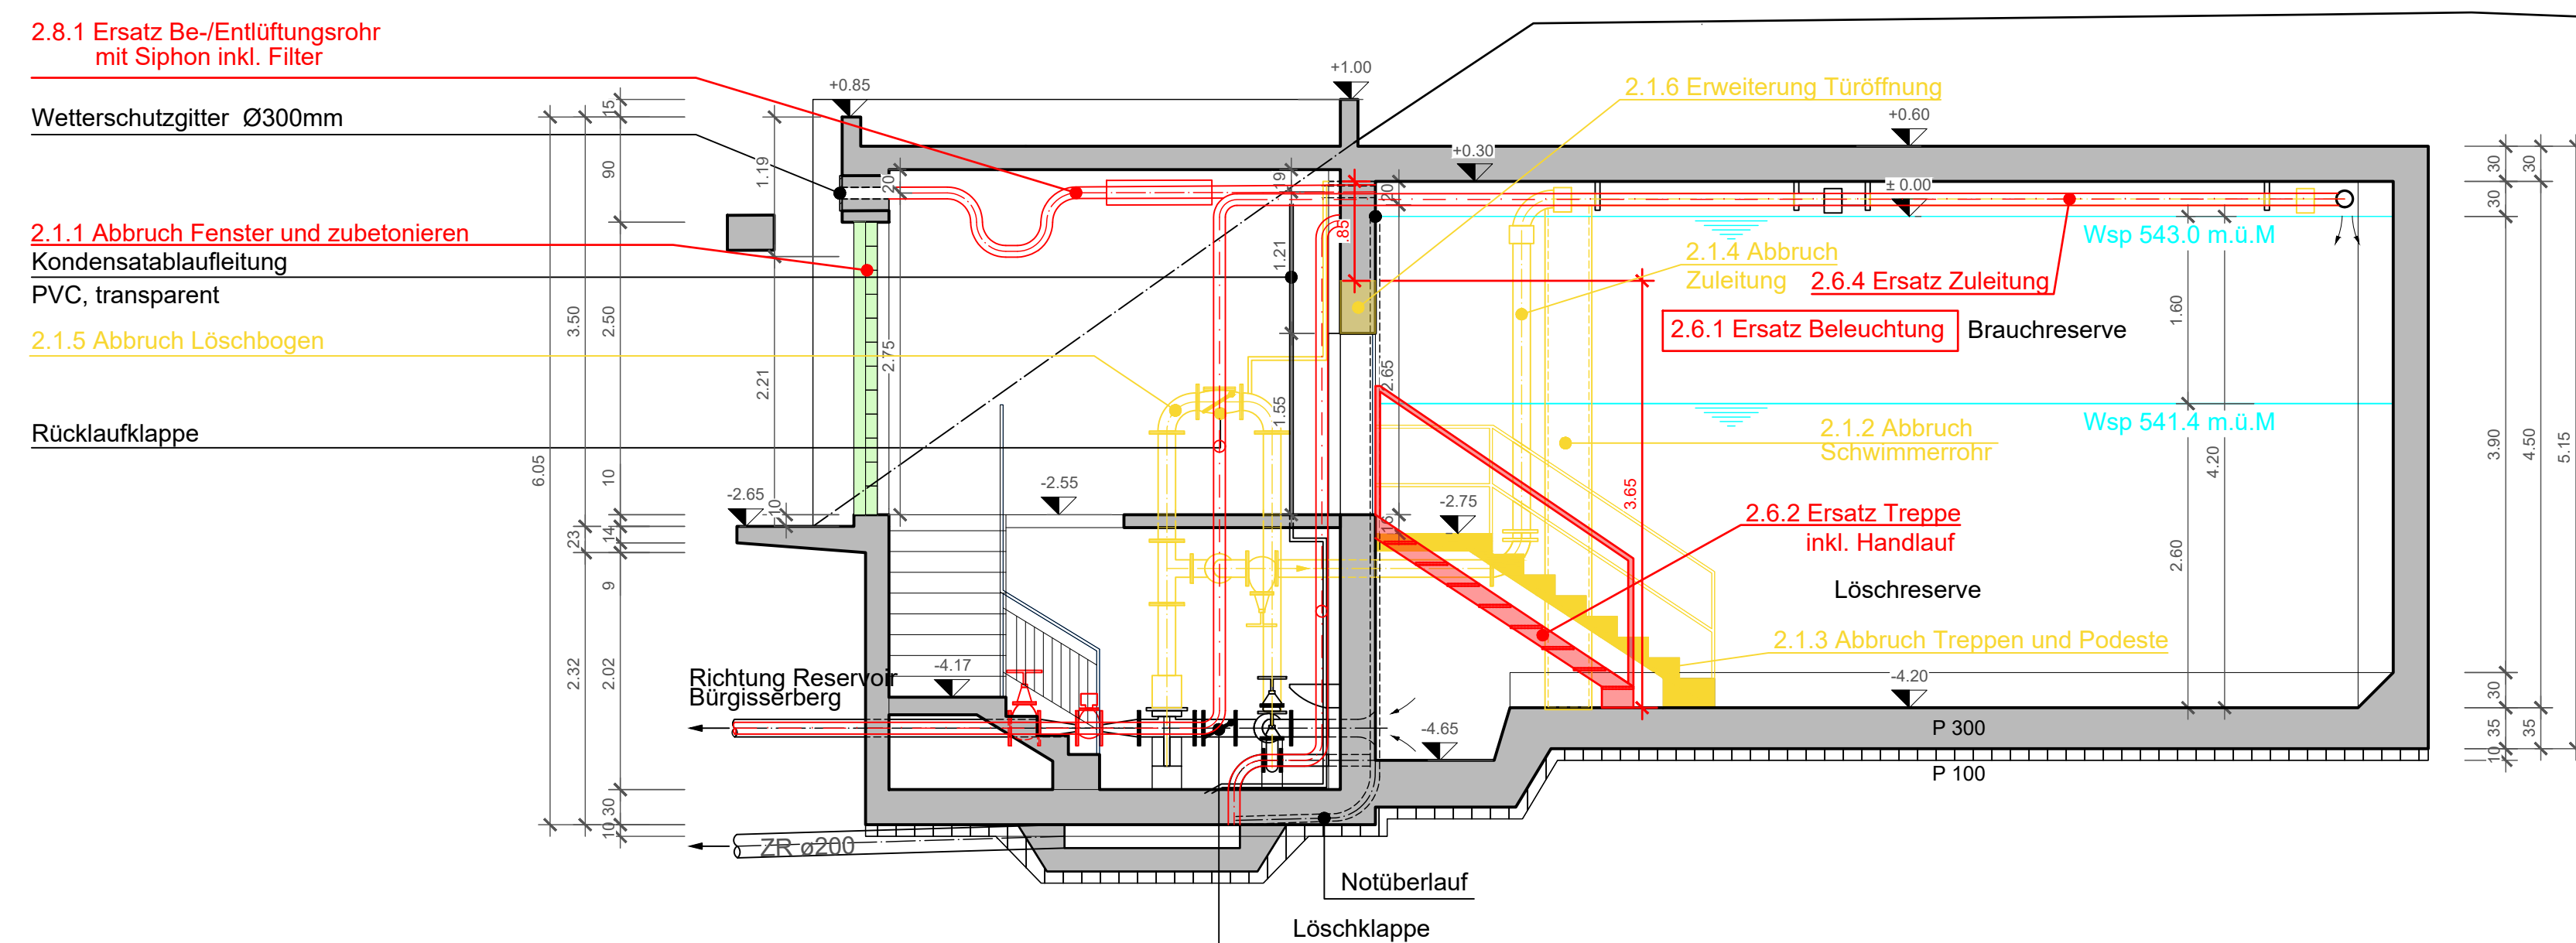
$$+ 0.00 = W_{sp.} = 543.00 \text{ m.ü.M}$$

Grundriss Unten

