


Anschluss RWVM

Auflageprojekt

Längenprofil 1:50/500

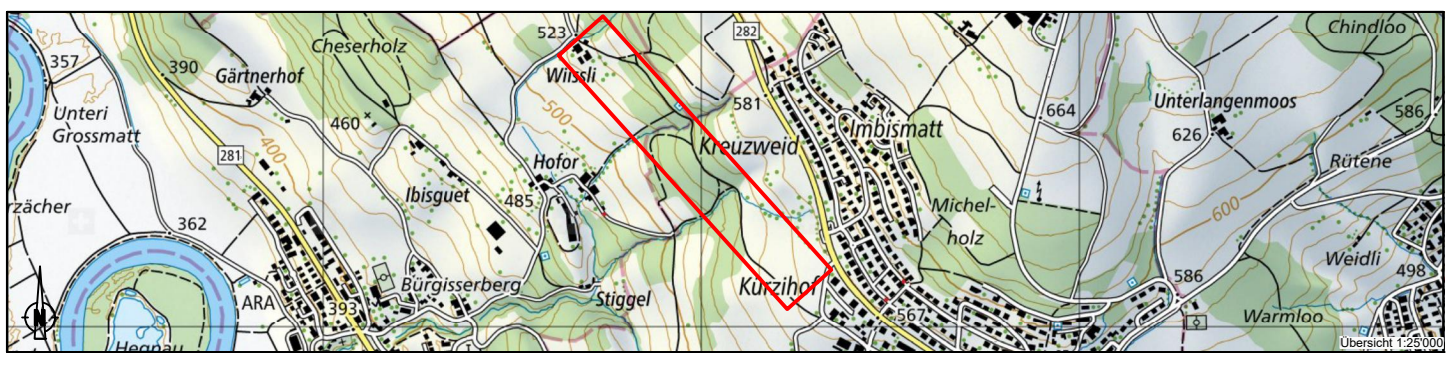

Bauherr:Projektverfasser:

Projektnummer: 4088/RW102
Plannummer: 103
Format: 767x68
Dateiname: ...S_Projektplan2_Baugenieur_Planet101_S1.dwg
Profil:



Kt	Erstellung	Änderung 1	Änderung 2
gezeichnet:	SB/Ber 11.04.2022		
geprüft:	H/B 11.04.2022		
Freigegeben:	SB 11.04.2022		
Bescheinigung der letzten Änderung			

8426 Breitenfurt
Zugstrasse 12
7198 6018 30
F 059 681 86 51
breitenfurt@portag.ch
www.portag.ch

