


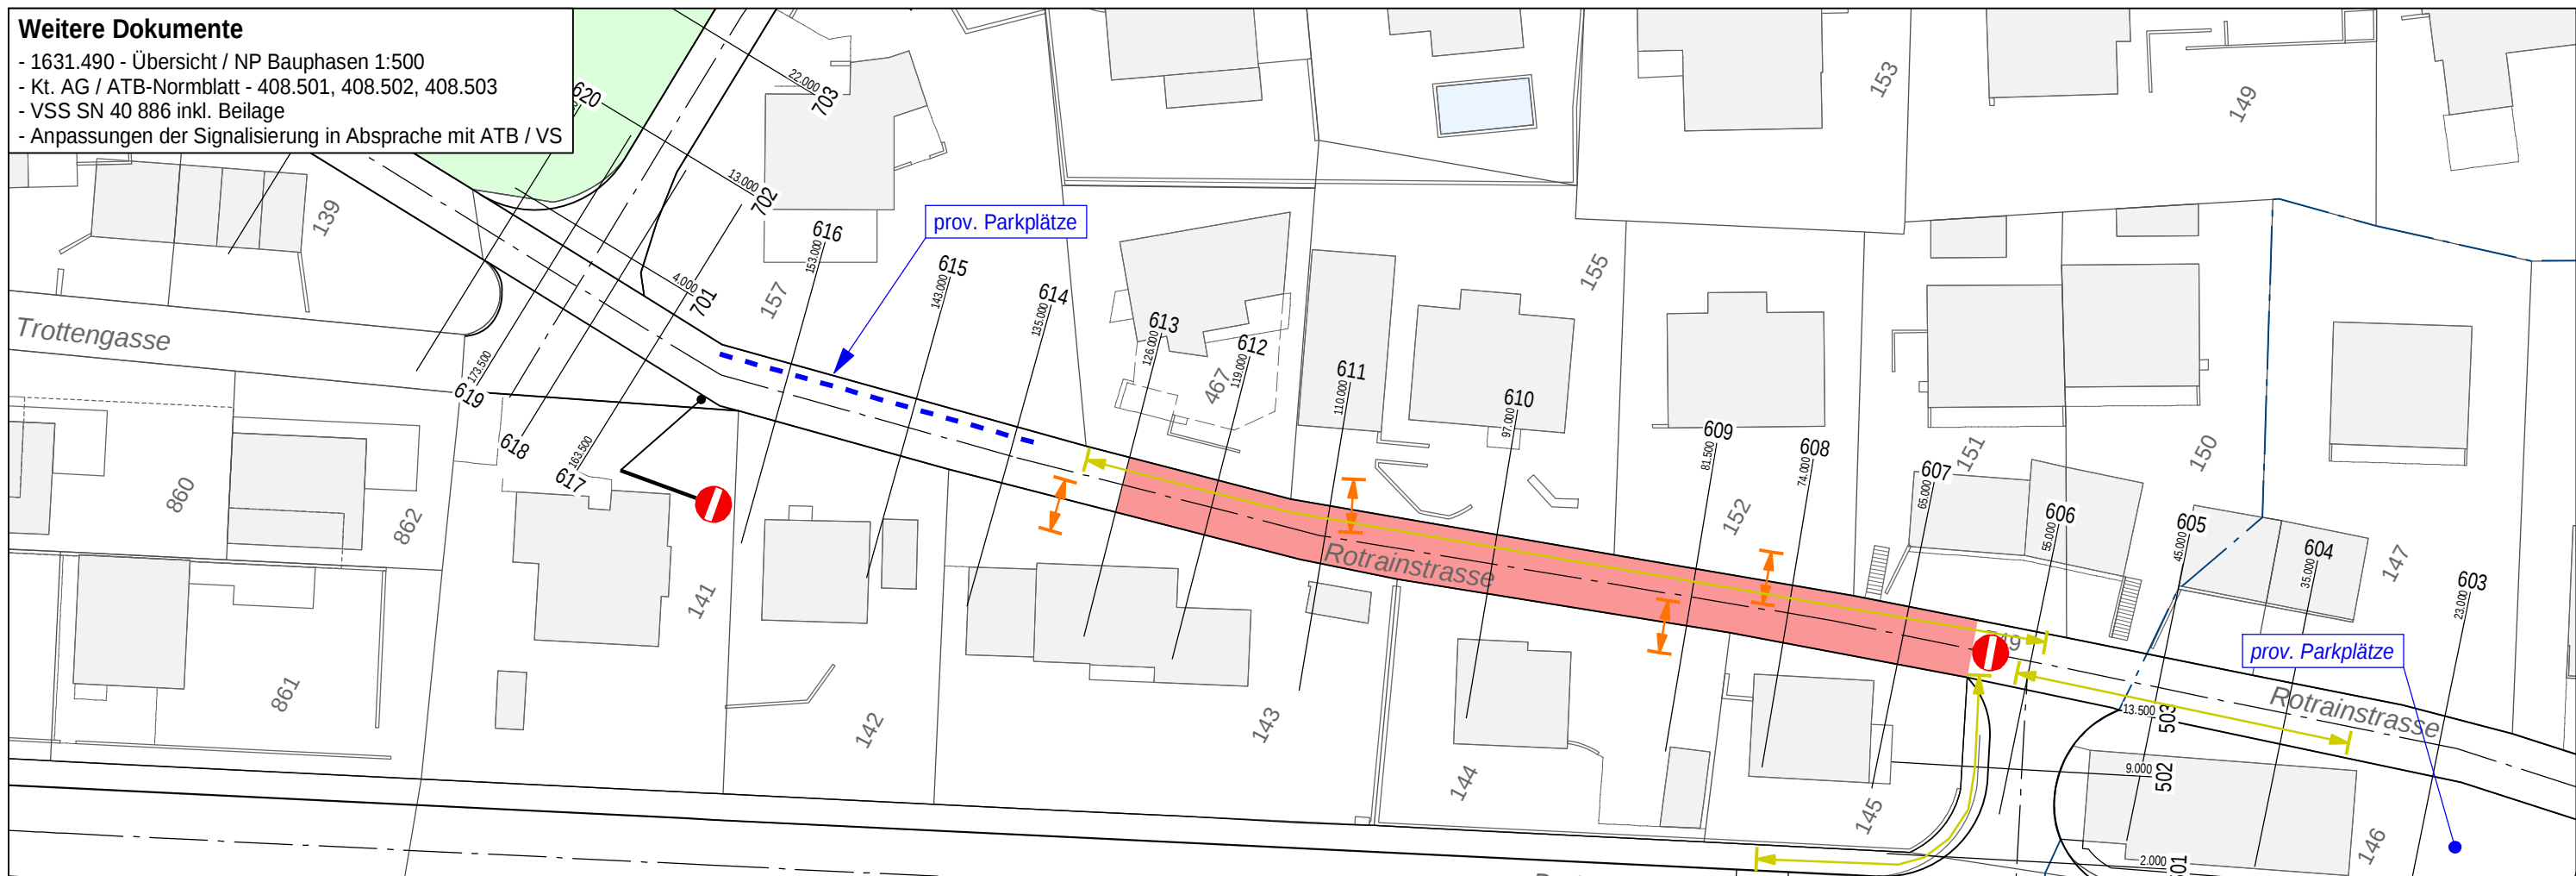

Arbeitsbeschreibung

- Strassenbau
- Mischwasserleitung: Leitungersatz PP 315 und PP 250
- Sauberwasserleitung: Leitungersatz PP 250
- Strassenentwässerung
- Trinkwasserleitung: Leitungersatz GD Ø125
- Elektroblock

Qualitätsprüfung

- Dichtheitsprüfung Mischwasserleitung + Kontrollschächte
- Kanal-TV-Aufnahmen Entwässerungsleitungen
- Druckprüfung Trinkwasserleitung
- Kalibrierung Elektrorohre
- Abnahme Schnurgerüst Randabschlüsse
- ME - Messung auf Planum / Foundation

Verkehrsführung und Signalisierung

- Vollsperrung für motorisierten Verkehr
- Langsamverkehr und Fussgänger durch die Baustelle
- Prov. Parkplätze für Parz. 144, 152, 155, 467 bei Restaurant
- Zufahrt Trottengasse, Kuppelweg über Oberdorfstrasse

Besonderheiten

- Abfallentsorgung durch Unternehmer bis zur Sammelstelle

Legende:

- Bauphase / Baubereich
- Prov. Markierung
- MIV und LV
- Zugang Privatliegenschaften
- Fussgänger und Radfahrer
- Signale



Departement Bau, Verkehr und Umwelt
Abteilung Tiefbau, Unterhaltskreis III

Eggenwil IO/AO; K 271

Belagssanierung und Verkehrsberuhige Massnahmen

Bauphase R2 1:500

FPREISIGAG

BAUINGENIEURE UND PLANER SIA USIC
BAHNHOFSTRASSE 94, CH-5000 AARAU, T 062 825 27 40
PREISIG.AARAU@PREISIGAG.CH, WWW.PREISIGAG.CH

Projekt Nr. 1631.490

Datum 31.03.2022

Gez. scd

Format A3

Bauprogramm

- Ende April bis Ende Mai 2022
- Bauzeit: 5 Wochen