


Weitere Dokumente

- 1631.490 - Übersicht / NP Bauphasen 1:500
- Kt. AG / ATB-Normblatt - 408.501, 408.502, 408.503
- VSS SN 40 886 inkl. Beilage
- Anpassungen der Signalisierung in Absprache mit ATB / VS

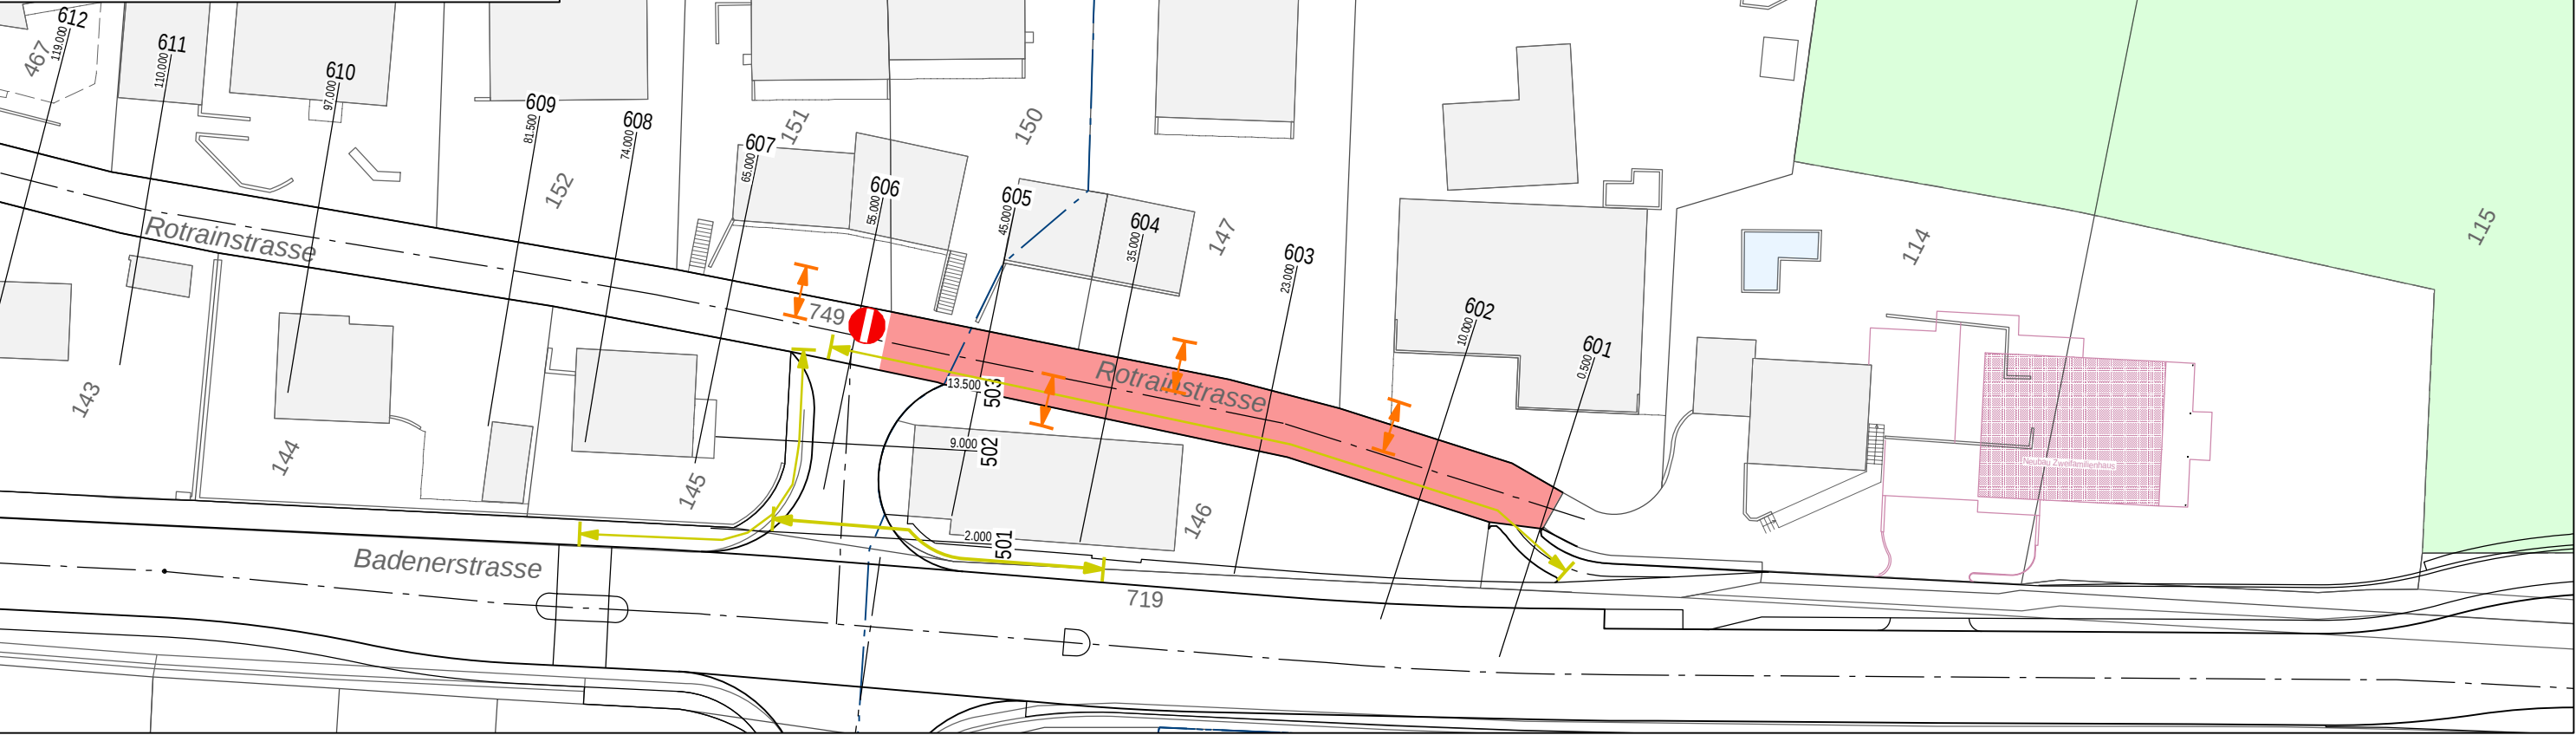

Arbeitsbeschreibung

- Strassenbau
- Mischwasserleitung: Leitungersatz PP Ø315
- Strassenentwässerung
- Trinkwasserleitung: Leitungersatz GD Ø125
- Elektroblock

Qualitätsprüfung

- Dichtheitsprüfung Mischwasserleitung + Kontrollschächte
- Kanal-TV-Aufnahmen Entwässerungsleitungen
- Druckprüfung Trinkwasserleitung
- Kalibrierung Elektrorohre
- Abnahme Schnurgerüst Randabschlüsse
- ME - Messung auf Planum / Foundation

Verkehrsführung und Signalisierung

- Vollsperrung für motorisierten Verkehr
- Langsamverkehr mit Fussgänger durch die Baustelle
- Prov. Parkplätze für Parz. 113, 114, 147, 150 entlang Rotrainstrasse

Besonderheiten

- Abfallentsorgung durch Unternehmer bis zur Sammelstelle
- Prov. Zufahrt mit Grundeigentümern abklären

Legende:

-  Bauphase / Baubereich
-  Prov. Markierung
-  MIV und LV
-  Zugang Privatliegenschaften
-  Fussgänger und Radfahrer
-  Signale



Departement Bau, Verkehr und Umwelt
Abteilung Tiefbau, Unterhaltskreis III

Eggenwil IO/AO; K 271
Belagssanierung und Verkehrsberuhige Massnahmen
Bauphase R1 1:500

FPREISIGAG
BAUINGENIEURE UND PLANER SIA USIC
BAHNHOFSTRASSE 94, CH-5000 AARAU, T 062 825 27 40
PREISIG.AARAU@PREISIGAG.CH, WWW.PREISIGAG.CH

Projekt Nr. 1631.490
Datum 31.03.2022
Gez. scd
Format A3

Bauprogramm

- Ende März bis Ende April 2022
- Bauzeit: 4 Wochen