


Weitere Dokumente

- 1631.490 - Übersicht / NP Bauphasen 1:500
- Kt. AG / ATB-Normblatt - 408.501, 408.502, 408.503
- VSS SN 40 886 inkl. Beilage
- Anpassungen der Signalisierung in Absprache mit ATB / VS

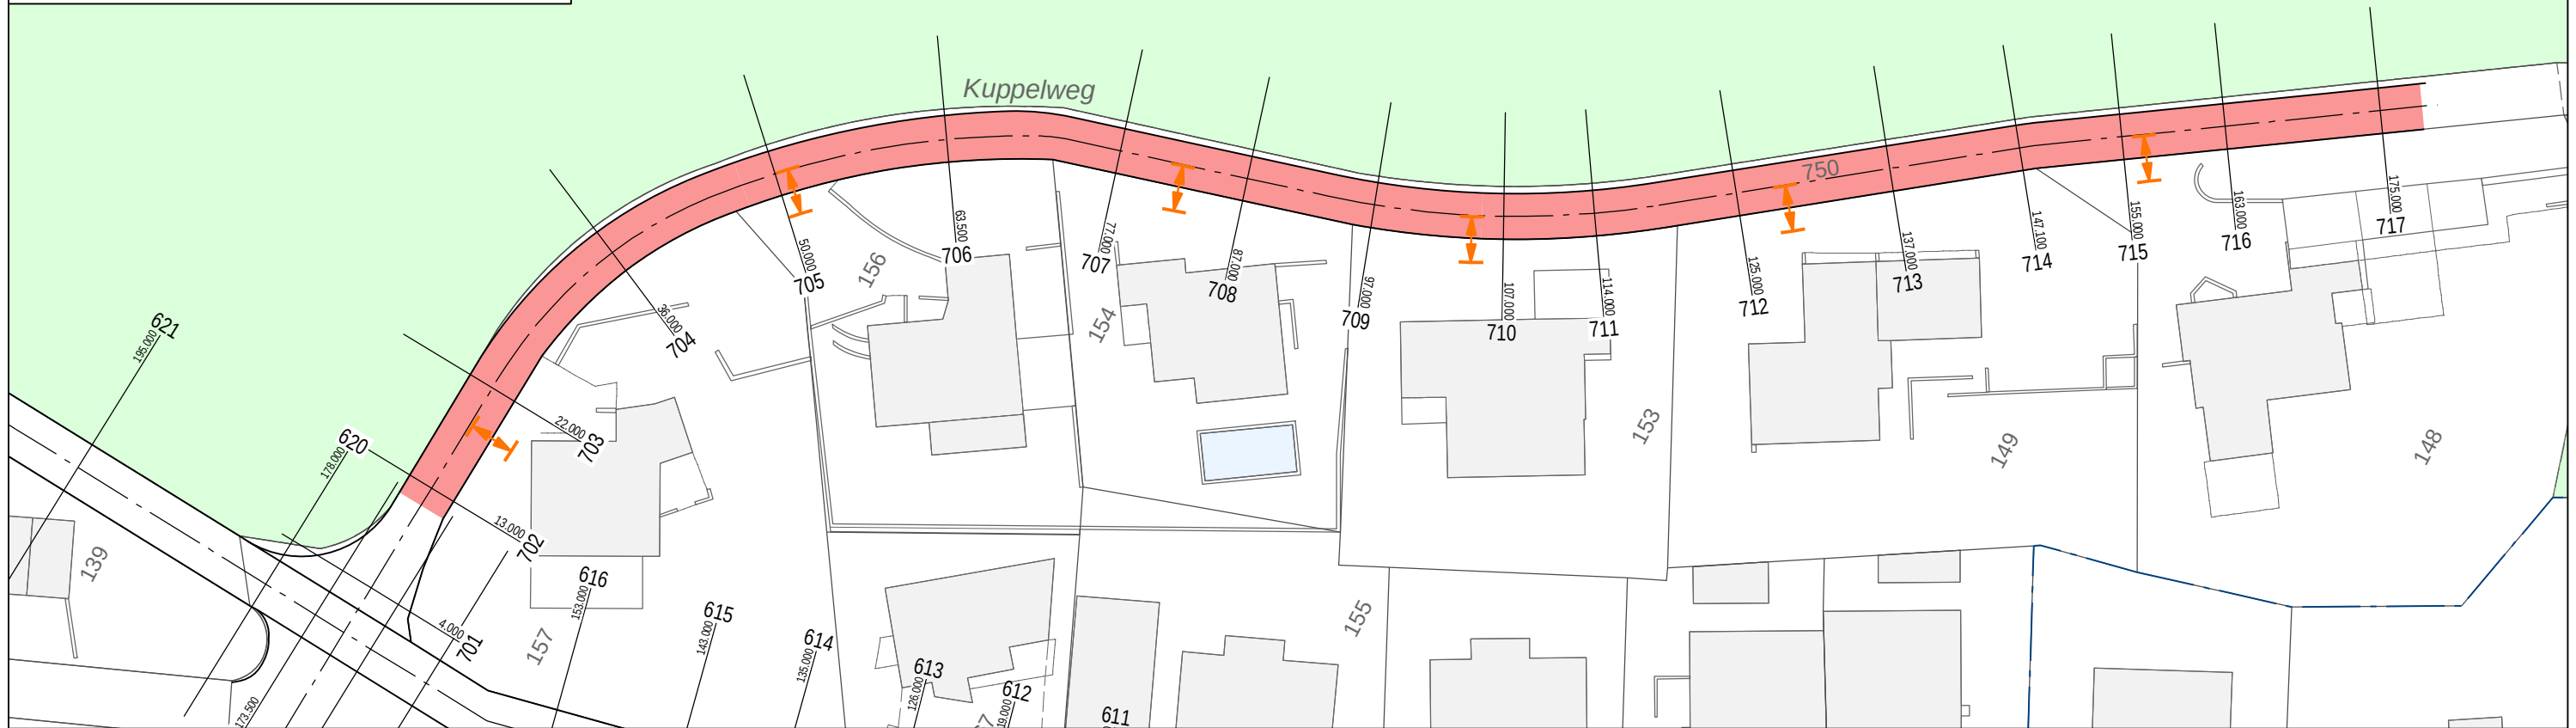

Arbeitsbeschreibung

- Strassenbau: (L= 180.00m)
- Strassenentwässerung: PP Ø200 (L= 105.00m)
- Strassenentwässerung: PP Ø160 (L= 55.00m)
- Trinkwasserleitung: Leitungseratz PE Ø160 (L= 150.00m)
- Elektroblock: Leitungseratz (L= 150.00m)
- Böschungssicherung SN 15/80 (L= 100.00m)

Arbeitsablauf

- Erstellung alle Schächte und Strassenabläufe
- Erstellung Kanalisation komplett inkl. Foundationsschicht
- Erstellung Wasserleitung + Elektroleitungen komplett inkl. Foundationsschicht
- Erstellung Randabschlüsse West inkl. Foundationsschicht
- Erstellung Randabschlüsse Ost inkl. Foundationsschicht
- Schiftung Foundationsschicht und Anheben der Deckel
- Einbau Tragsschicht und anschliessend Deckschicht
- Fertigstellungsarbeiten

Qualitätsprüfung

- Dichtheitsprüfung Mischwasserleitung + Kontrollschächte
- Kanal-TV-Aufnahmen Entwässerungsleitungen
- Druckprüfung Trinkwasserleitung
- Kalibrierung Elektrorohre
- Abnahme Schnurgerüst Randabschlüsse
- ME - Messung auf Planum / Foundation

Verkehrsführung und Signalisierung

- Zufahrten zu Liegenschaften immer zu gewährleisten
- Freigabe für Ferkehr immer ab 18:00 Uhr täglich
- Zufahrt für Rettungsdienste immer zu gewährleisten

Besonderheiten

- Kurzetappen Werkleitungsbau ca. 20m
- Tägliches Auf- und Abdecken der Gräben mittels Stahlplatten
- Tägliches Räumen der Baustelle
- Bauarbeiten im Waldbereich
- Schwenkbereich für Baumaschinen ist zu beachten
- Spühlbohrung ist nicht Bestandteil der Submission
- Oberkante der Böschung wird während der Realisierung aufgenommen. Bei ungünstiger Lage wird die Strassenbreite angepasst

Legende:

-  Bauphase / Baubereich
-  Prov. Markierung
-  MIV und LV
-  Zufahrt Privatliegenschaften
-  Fussgänger
-  Signale



KANTON AARGAU

Departement Bau, Verkehr und Umwelt
Abteilung Tiefbau, Unterhaltskreis III

Eggenwil IO/AO; K 271

Belagssanierung und Verkehrsberuhige Massnahmen

Bauphase K1 1:500

FPREISIGAG

BAUINGENIEURE UND PLANER SIA USIC
BAHNHOFSTRASSE 94, CH-5000 AARAU, T 062 825 27 40
PREISIG.AARAU@PREISIGAG.CH, WWW.PREISIGAG.CH

Projekt Nr. 1631.490
Datum 22.10.2020
Gez. scd
Format A3

Bauprogramm

- Mitte August 2022 bis Anfang Januar 2023
- Bauzeit: 20 Wochen