


Weitere Dokumente

- 1631.490 - Übersicht / NP Bauphasen 1:500
- Kt. AG / ATB-Normblatt - 408.501, 408.502, 408.503
- VSS SN 40 886 inkl. Beilage
- Anpassungen der Signalisierung in Absprache mit ATB / VS

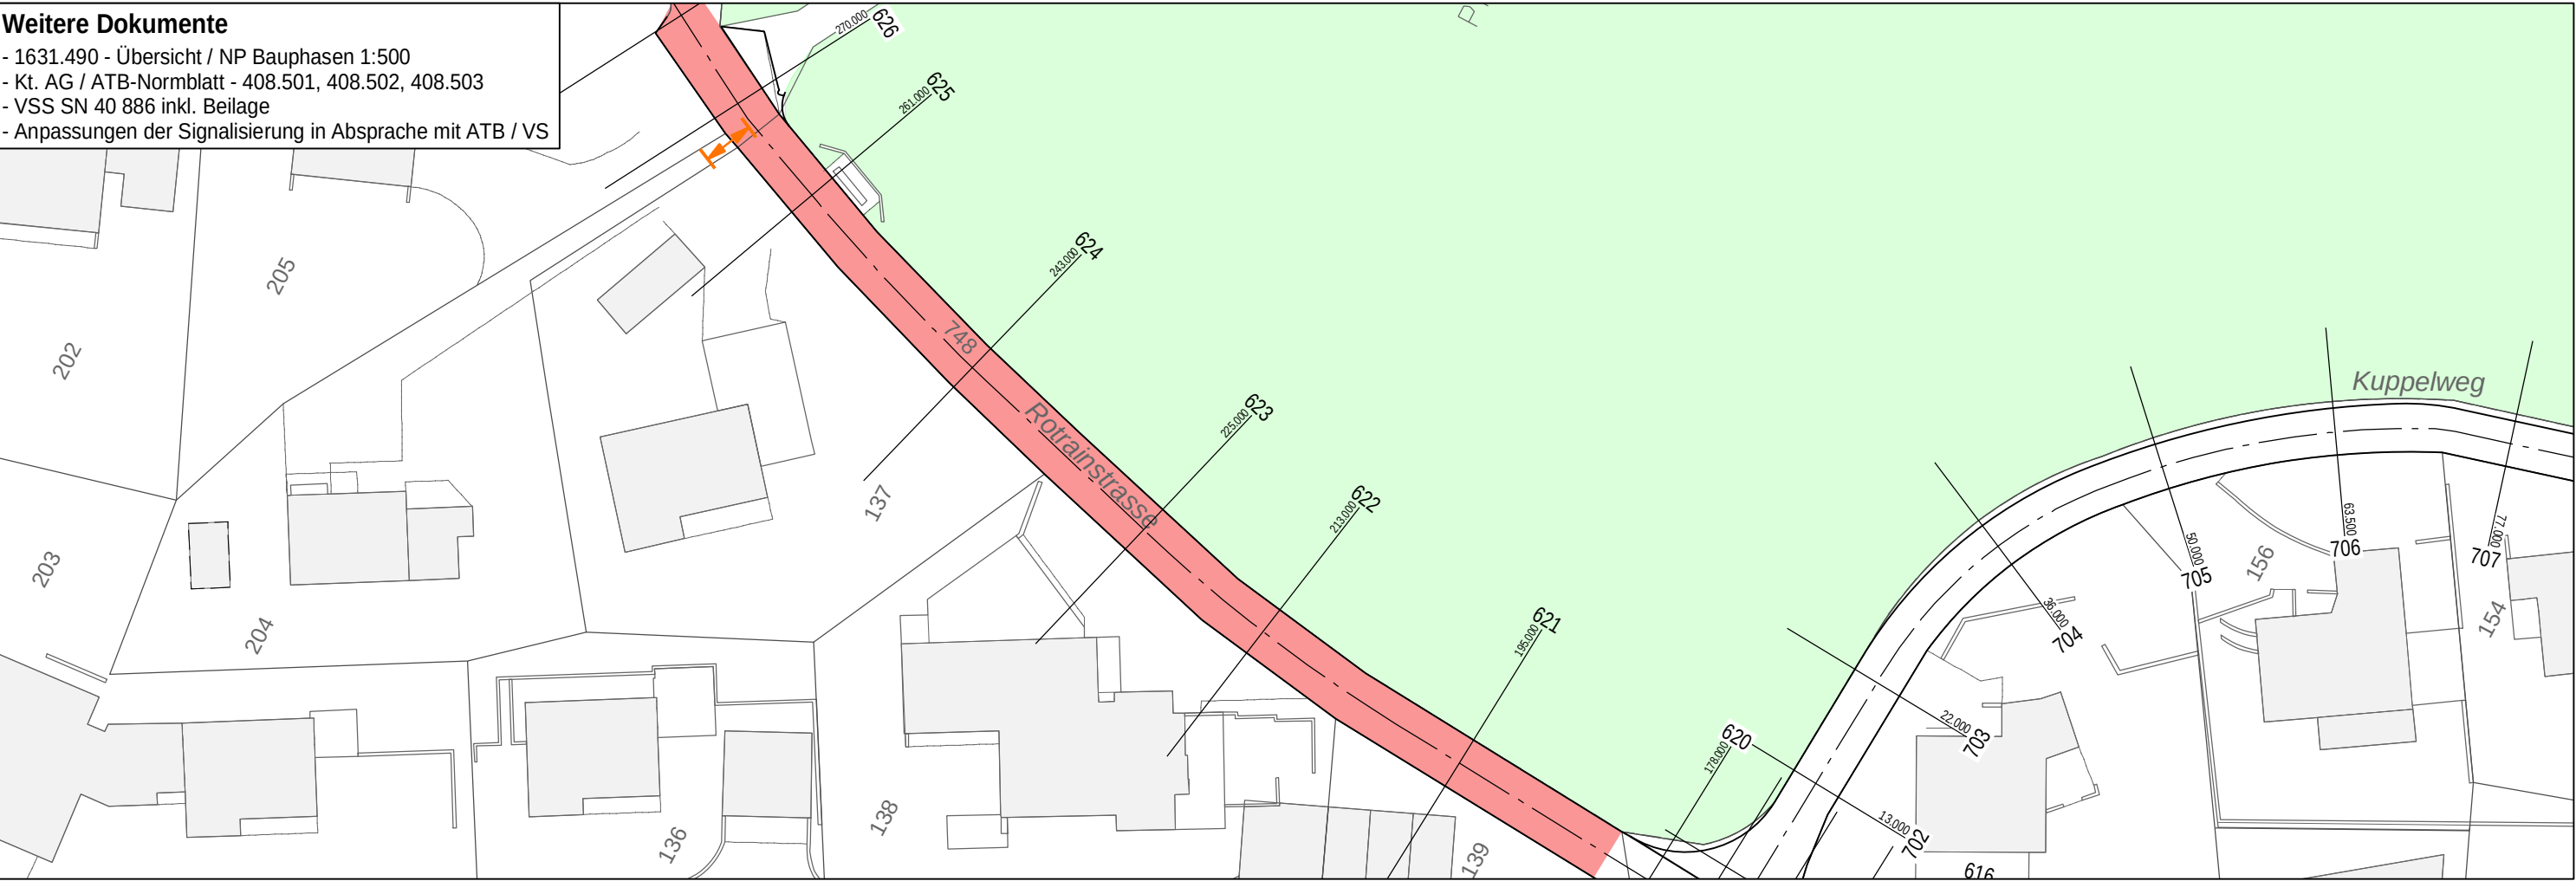

Arbeitsbeschreibung

- Strassenbau: Fahrspur süd (L= 100.00m)
- Prov. Fahrbahn im Wald mit Kies erstellen (ca. 30m2 in Etappe R3 erstellen)
- Mischwasserleitung: Leitungserastz PP Ø160 (L= 45.00m)
- Mischwasserleitung: Leitungserastz PP Ø250 (L= 40.00m)
- Strassenentwässerung: Querungen (4 St.)
- Trinkwasserleitung: Leitungersatz GD Ø125 (L= 95.00m)
- Elektroblick: Querung (L= 90.00m)

Qualitätsprüfung

- Dichtheitsprüfung Mischwasserleitung + Kontrollschächte
- Kanal-TV-Aufnahmen Entwässerungsleitungen
- Druckprüfung Trinkwasserleitung
- Kalibrierung Elektrorohre
- Abnahme Schnurgerüst Randabschlüsse
- ME - Messung auf Planum / Foundation

Provisorium

- Wasser: Schlauch Ø90 auf best. Wasserleitung DN 100 bei Parz. 137 (ca. 40.00m Schlauch)

Verkehrsführung und Signalisierung

- Vollsperrung für mototrisierten Verkehr
- Langsamverkehr / Fussgänger Zugang zu Liegenschaften möglich
- Zufahrt zu Parz. 205 über Waldweg und Buechstrasse

Besonderheiten

- Abfallentsorgung durch Unternehmer bis zur Sammelstelle
- Bauarbeiten im Waldbereich
- Schwenkbereich für Baumaschinen ist zu beachten

Legende:

-  Bauphase / Baubereich
-  Prov. Markierung
-  MIV und LV
-  Zufahrt Privatliegenschaften
-  Fussgänger
-  Signale



Departement Bau, Verkehr und Umwelt
Abteilung Tiefbau, Unterhaltskreis III

Eggenwil IO/AO; K 271
Belagssanierung und Verkehrsberuhige Massnahmen
Bauphase R4 1:500

FPREISIGAG
BAUINGENIEURE UND PLANER SIA USIC
BAHNHOFSTRASSE 94, CH-5000 AARAU, T 062 825 27 40
PREISIG.AARAU@PREISIGAG.CH, WWW.PREISIGAG.CH

Projekt Nr. 1631.490
Datum 22.10.2020
Gez. scd
Format A3

Bauprogramm
- Anfang Mai bis Mitte Juni 2022
- Bauzeit: 6 Wochen