


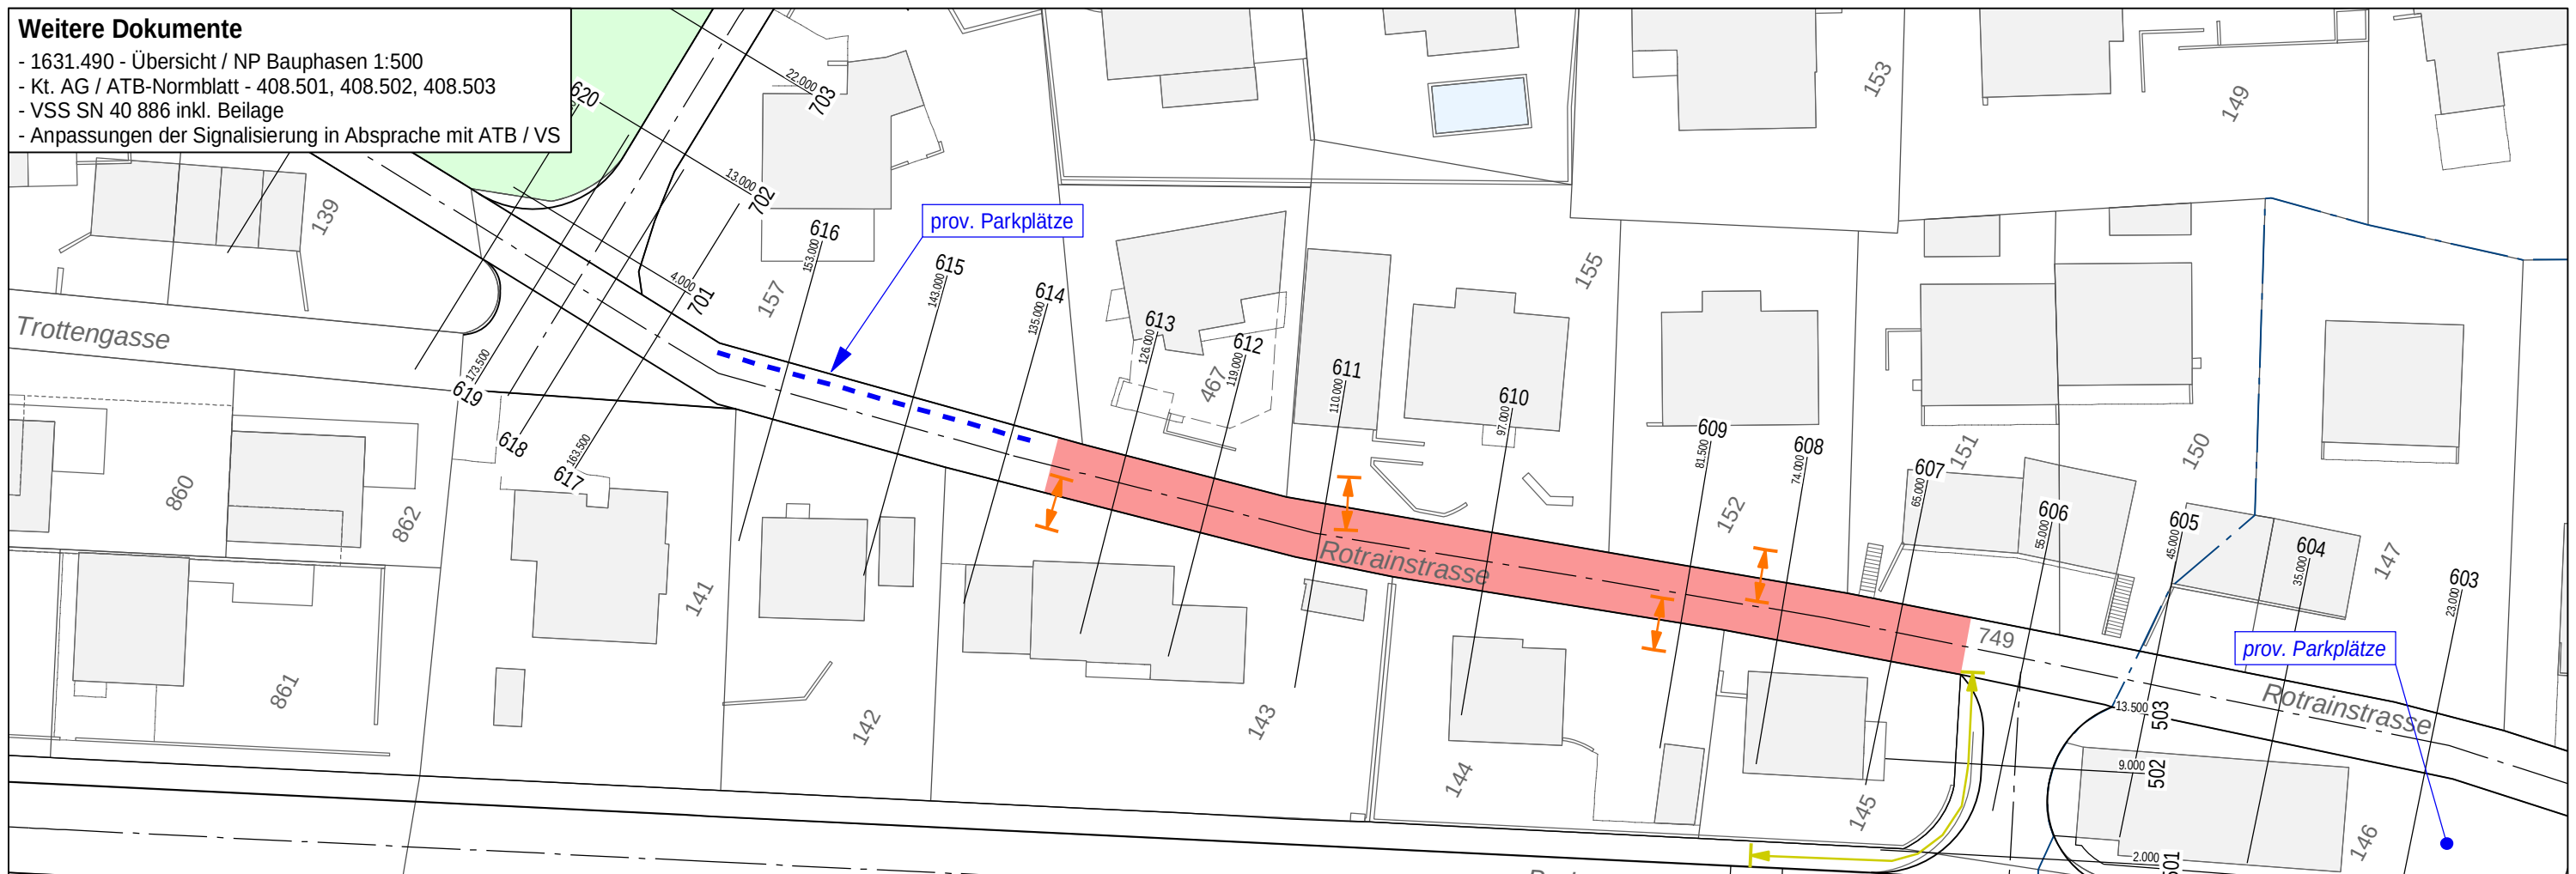

Arbeitsbeschreibung

- Strassenbau: Fahrspur süd (L= 90.00m)
- Mischwasserleitung: Leitungseratz PP Ø315 (L= 30.00m)
- Sauberwasserleitung: Leitungseratz PP Ø250 (L= 50.00m)
- Strassenentwässerung: Querungen (8 St.)
- Trinkwasserleitung: Leitungseratz GD Ø125 (L= 50.00m)
- Elektroblick: Querung (L= 50.00m); 1 VK

Qualitätsprüfung

- Dichtheitsprüfung Mischwasserleitung + Kontrollschächte
- Kanal-TV-Aufnahmen Entwässerungsleitungen
- Druckprüfung Trinkwasserleitung
- Kalibrierung Elektrorohre
- Abnahme Schnurgerüst Randabschlüsse
- ME - Messung auf Planum / Foundation

Provisorium

- Wasser: Ab Hydrant Nr. 18 mit Schlauch Ø75 auf best. WL Ø150 bei Parz. 151 anschliessen (ca. 80.00m Schlauch)
- Abwasser: Provisorium Ø150 (L= 15.00m) von KS 52p best. bis KS 52p neu
- Abwasser: Provisorium Parz. 155 Ø150 (L= 40.00m) von neuer Leitung bis KS 52p

Verkehrsführung und Signalisierung

- Vollsperrung für motorisierten Verkehr
- Langsamverkehr / Fussgänger Zugang zu Liegenschaften möglich
- Prov. Parkplätze für Parz. 143, 144, 145, 152, 152, 467 bei Restaurant oder entlang der Rotrainstrasse

Besonderheiten

- Abfallentsorgung durch Unternehmer bis zur Sammelstelle

Legende:

- Bauphase / Baubereich
- Prov. Markierung
- MIV und LV
- Zufahrt Privatliegenschaften
- Fussgänger
- Signale



Departement Bau, Verkehr und Umwelt
Abteilung Tiefbau, Unterhaltskreis III

Eggenwil IO/AO; K 271
Belagssanierung und Verkehrsberuhige Massnahmen
Bauphase R2 1:500

FPREISIGAG

BAUINGENIEURE UND PLANER SIA USIC
BAHNHOFSTRASSE 94, CH-5000 AARAU, T 062 825 27 40
PREISIG.AARAU@PREISIGAG.CH, WWW.PREISIGAG.CH


Projekt Nr. 1631.490
Datum 22.10.2020
Gez. scd
Format A3

Bauprogramm

- Anfang März bis Mitte April 2022
- Bauzeit: 6 Wochen

Weitere Dokumente

- 1631.490 - Übersicht / NP Bauphasen 1:500
- Kt. AG / ATB-Normblatt - 408.501, 408.502, 408.503
- VSS SN 40 886 inkl. Beilage
- Anpassungen der Signalisierung in Absprache mit ATB / VS

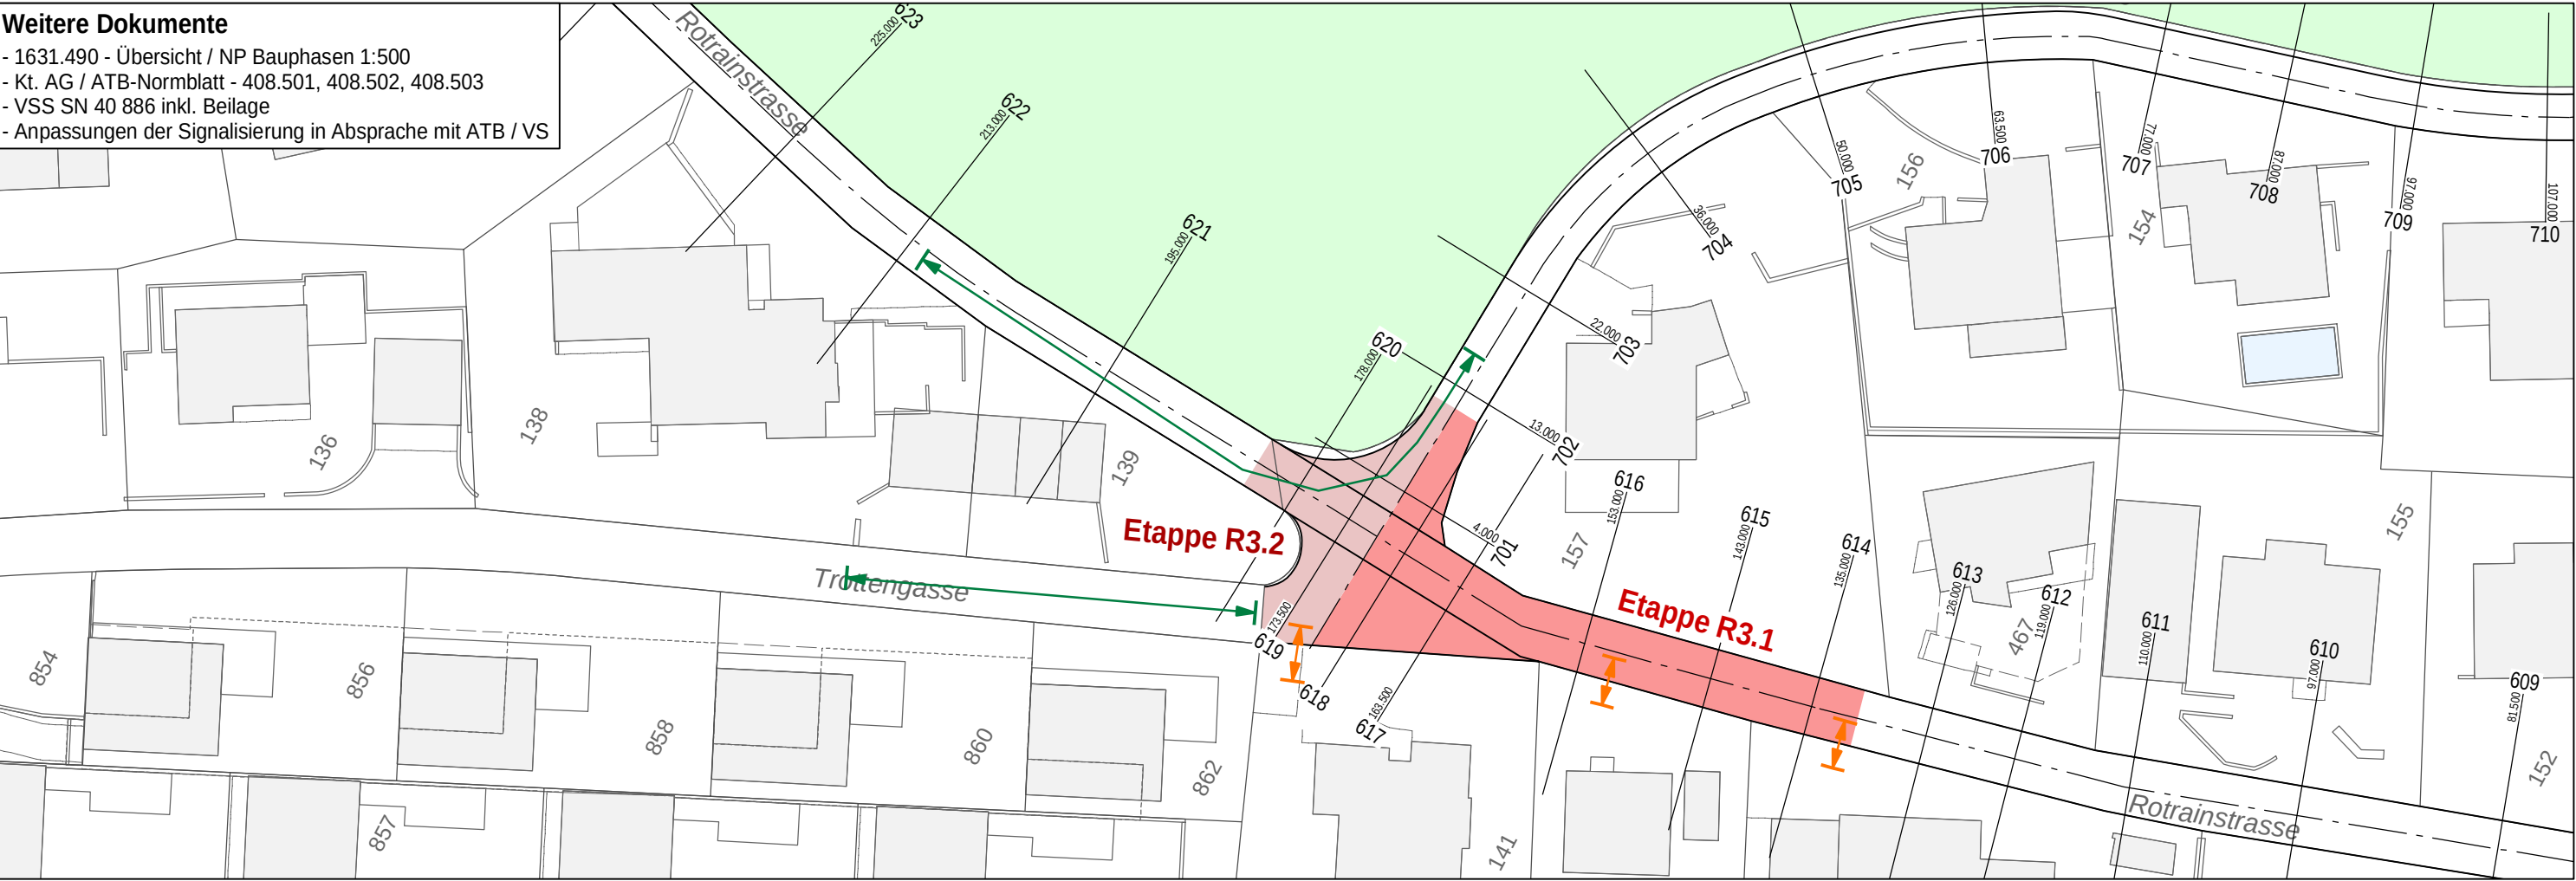

Arbeitsbeschreibung

- Strassenbau: Fahrspur süd (L= 50.00m)
- Mischwasserleitung: Leitungseratz PP Ø200 (L= 60.00m)
- Strassenentwässerung: Querungen (6 St.)
- Trinkwasserleitung: Leitungseratz GD Ø125 (L= 50.00m)
- Elektroblick: Querung (L= 50.00m)
- Prov. Zufahrt für Etappe R4 erstellen

Qualitätsprüfung

- Dichtheitsprüfung Mischwasserleitung + Kontrollschächte
- Kanal-TV-Aufnahmen Entwässerungsleitungen
- Druckprüfung Trinkwasserleitung
- Kalibrierung Elektrorohre
- Abnahme Schnurgerüst Randabschlüsse
- ME - Messung auf Planum / Foundation

Provisorium

- Wasser: Provisorium mit Schlauch Ø40 an best. WL Ø131 (ca. 40.00m Schlauch)

Verkehrsführung und Signalisierung

- Vollsperrung für motorisierten Verkehr
- Langsamverkehr / Fussgänger Zugang zu Liegenschaften möglich
- Prov. Parkplatz für Parz. 141 entlang Trottingasse
- Zufahrt Kuppelweg über prov. Zufahrt
- Parkplätze für Etappe R3.1 entlang Rotrainstrasse / Trottingasse
- Zufahrt Trottingasse über Badenerstrasse / Kochsmattstrasse

Besonderheiten

- Abfallentsorgung durch Unternehmer bis zur Sammelstelle

Legende:

- Bauphase / Baubereich
- Prov. Markierung
- MIV und LV
- Zufahrt Privatliegenschaften
- Fussgänger
- Signale



Departement Bau, Verkehr und Umwelt
Abteilung Tiefbau, Unterhaltskreis III

Eggenwil IO/AO; K 271
Belagssanierung und Verkehrsberuhige Massnahmen
Bauphase R3 1:500

FPREISIGAG
BAUINGENIEURE UND PLANER SIA USIC
BAHNHOFSTRASSE 94, CH-5000 AARAU, T 062 825 27 40
PREISIG.AARAU@PREISIGAG.CH, WWW.PREISIGAG.CH

Projekt Nr. 1631.490
Datum 22.10.2020
Gez. scd
Format A3

Bauprogramm
- Mitte April bis Anfang Mai 2022
- Bauzeit: 4 Wochen