


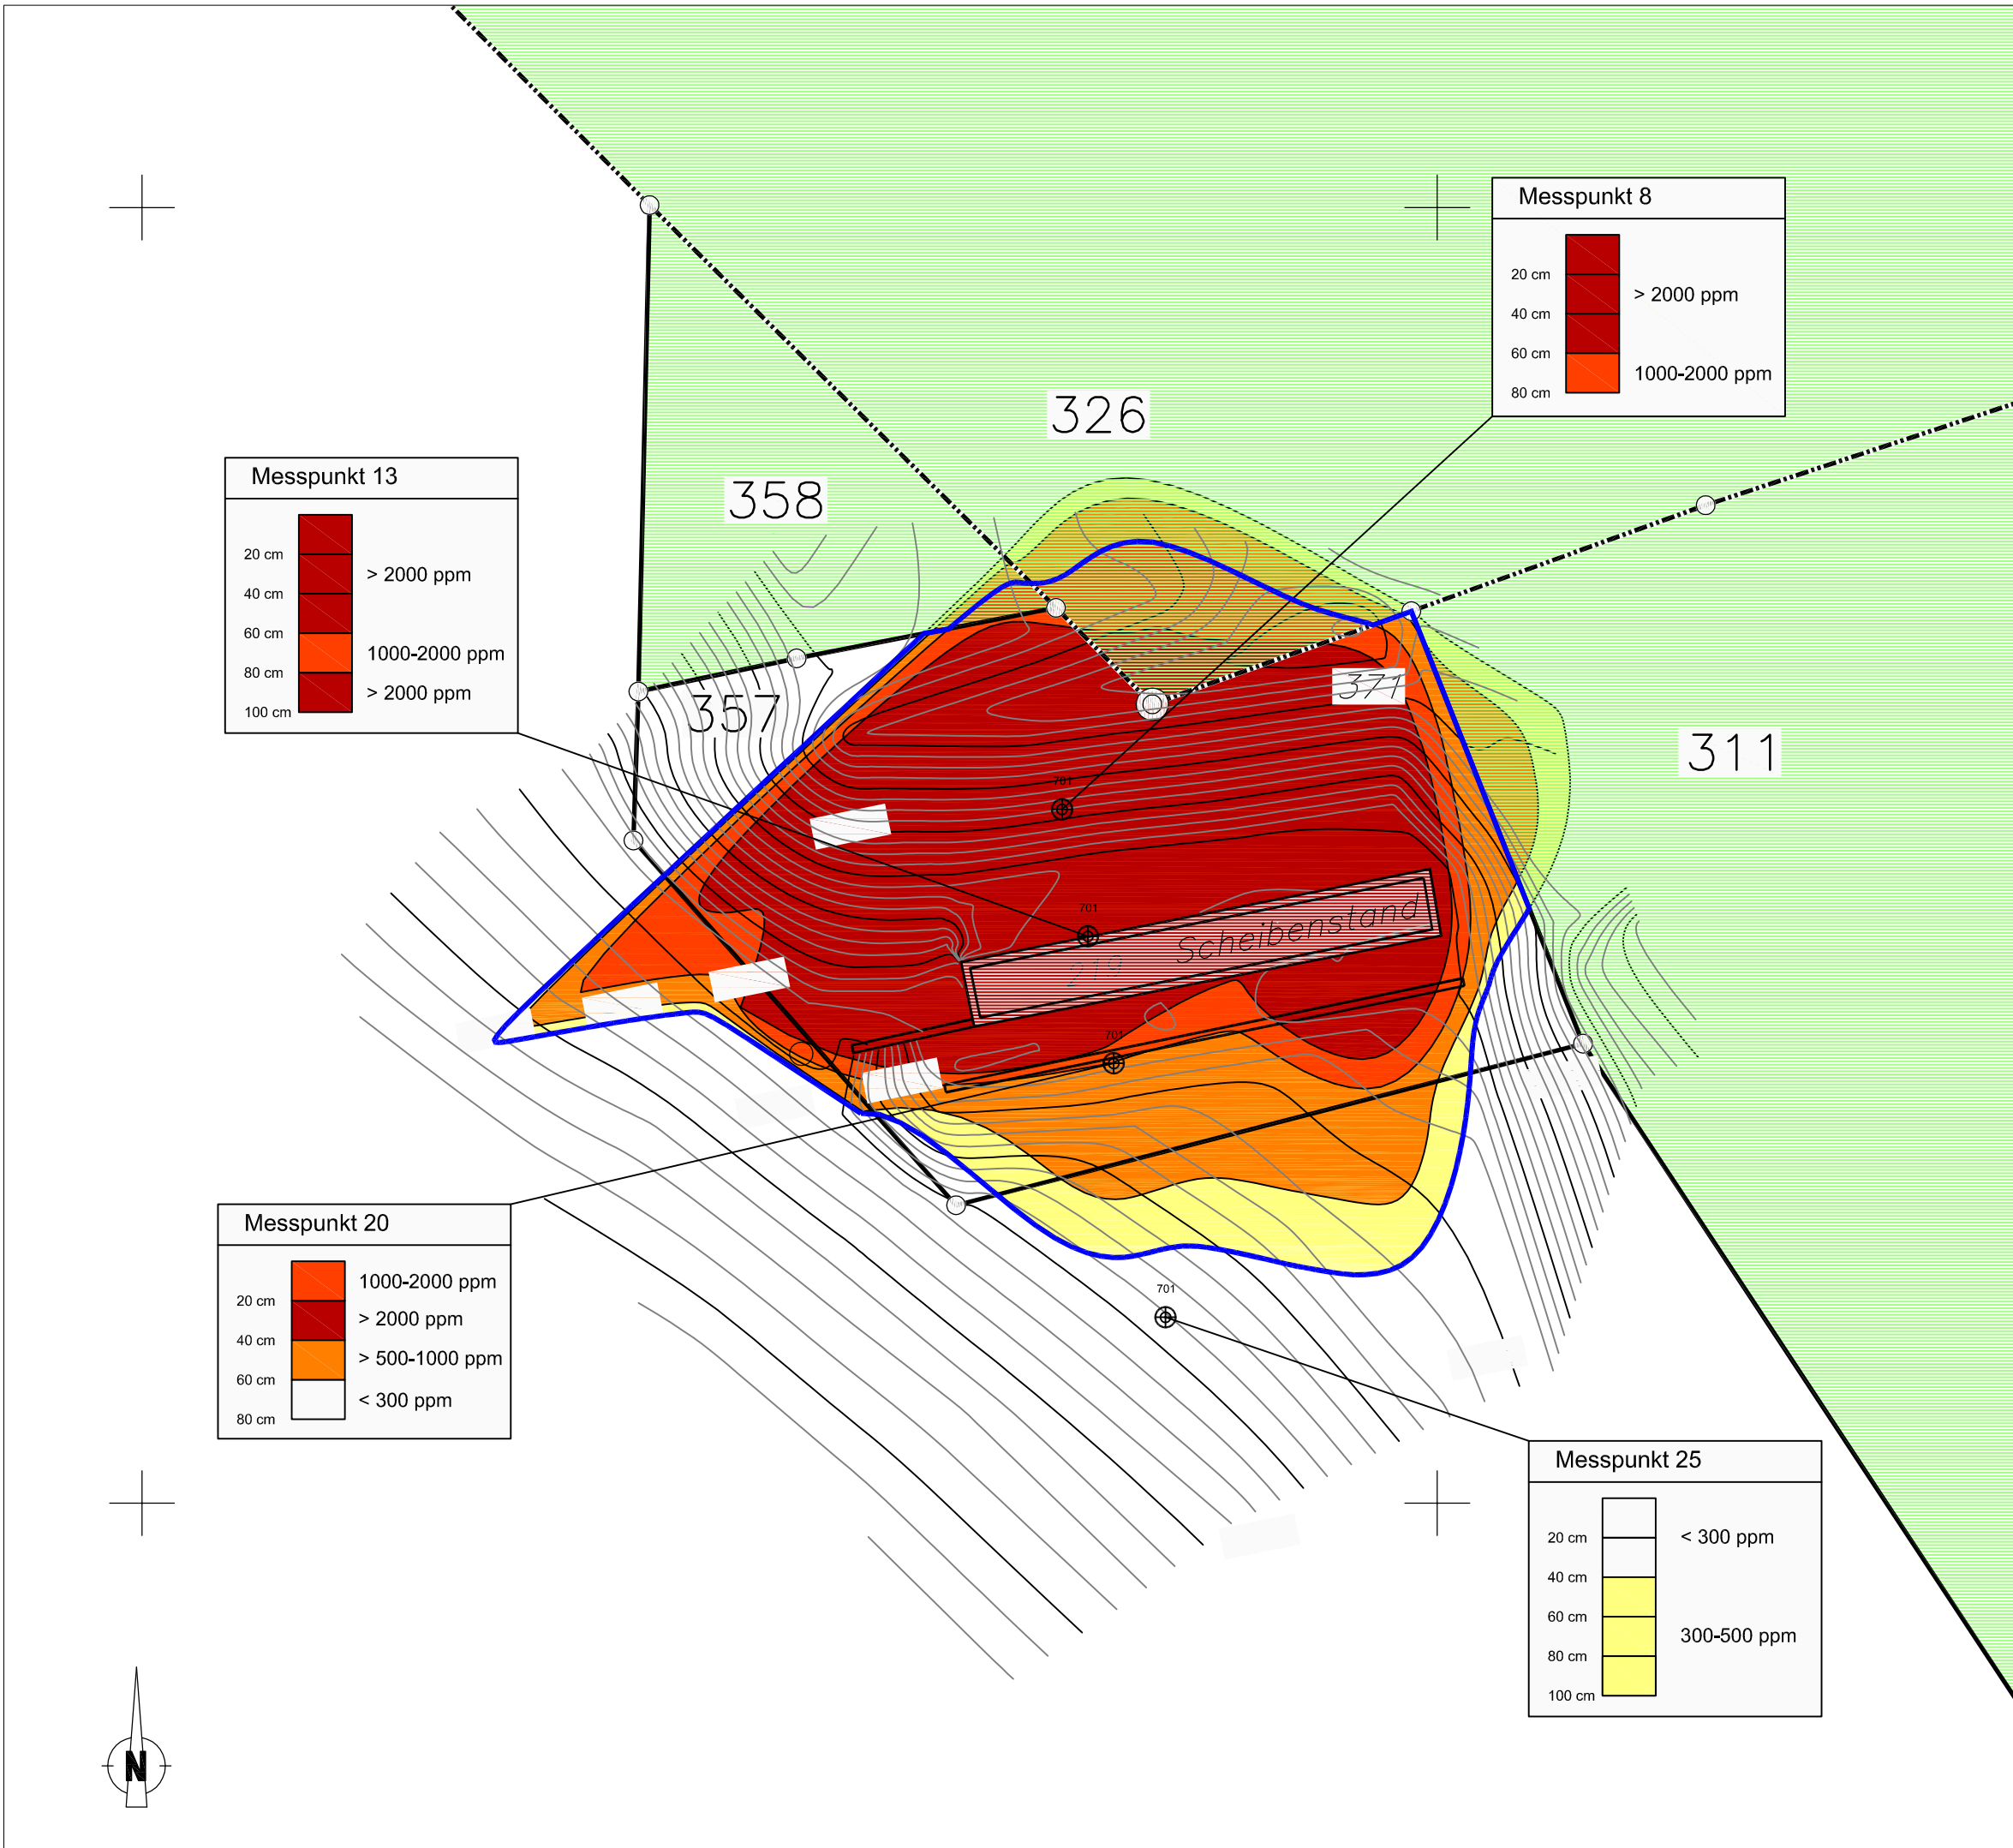

Legende

Kontaminationsklassen [mg Blei/kg Boden]

300 - 500 ppm	Inertstoffdeponie: ca. 147m³ Aushub
500 - 1'000 ppm	Schlackenkompartiment einer Reaktordeponie: ca. 35m³ Aushub
1'000 - 2'000 ppm	Schlackenkompartiment einer Reaktordeponie: ca. 55m³ Aushub
> 2'000 ppm	Bodenwaschanlage: ca. 213m³ Aushub
Wald	
Zu sanierender Bereich	

VORHABEN Schiessanlage Holzmatt, Eggenwil
Sanierung des Kugelfanges, Sanierungskonzept

PLAN Beilage Nr. 8
Sanierungsplan 1:250

PFAD ..5_Projektdaten\3_Plaene\Sanierungsplan.dwg

Projektverfasser: **PORTA**
INGENIEURE PLANER GEOMETER

S301 Brugg
Neumarkt 1
T 056 460 97 97
F 056 460 97 00
brugg@portaag.ch
www.portaag.ch

4066U100	Name	Datum
GEZEICHNET	HI	19.01.2009
GEPRÜFT	Tsm	11.05.2009
FREIGEgeben	Mm	11.05.2009
ÄNDERUNGEN	Sm	30.09.2014