


Normschacht 1:20

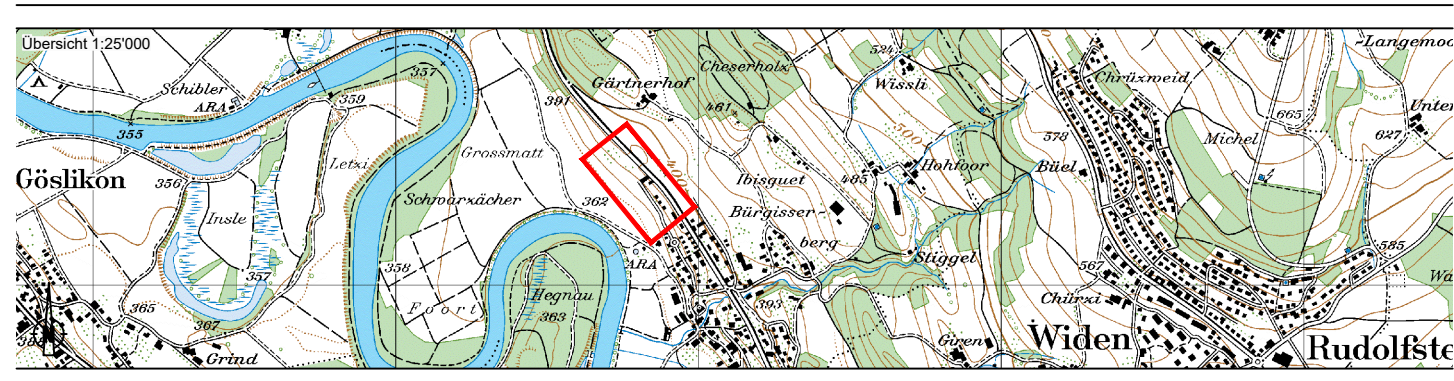

Projektverfasser:

Projektnummer: 4066PRG106
 Plannummer: 104
 Format: 30 x 84
 Dateiname: 100_Plaene.dwg
 Plotfile: L:\4066Eggenwil\PRG106 ErschiessungGC Tuubler15_12_


Art:	Erstellung:	Änderung 1:	Änderung 2:
gezeichnet:	Dus 26.06.2024		
geprüft:	Hb 26.06.2024		
freigegeben:	Hb 26.06.2024		
Beschreibung der letzten Änderung:			




PORTA
INGENIEURE PLANER GEOMETER

5620 Bremgarten
Zugerstrasse 12
T 058 580 98 30
F 058 580 98 31
bremgarten@portaag.ch
www.portaag.ch

Grundriss 1:20
(Normschacht ø1000mm)

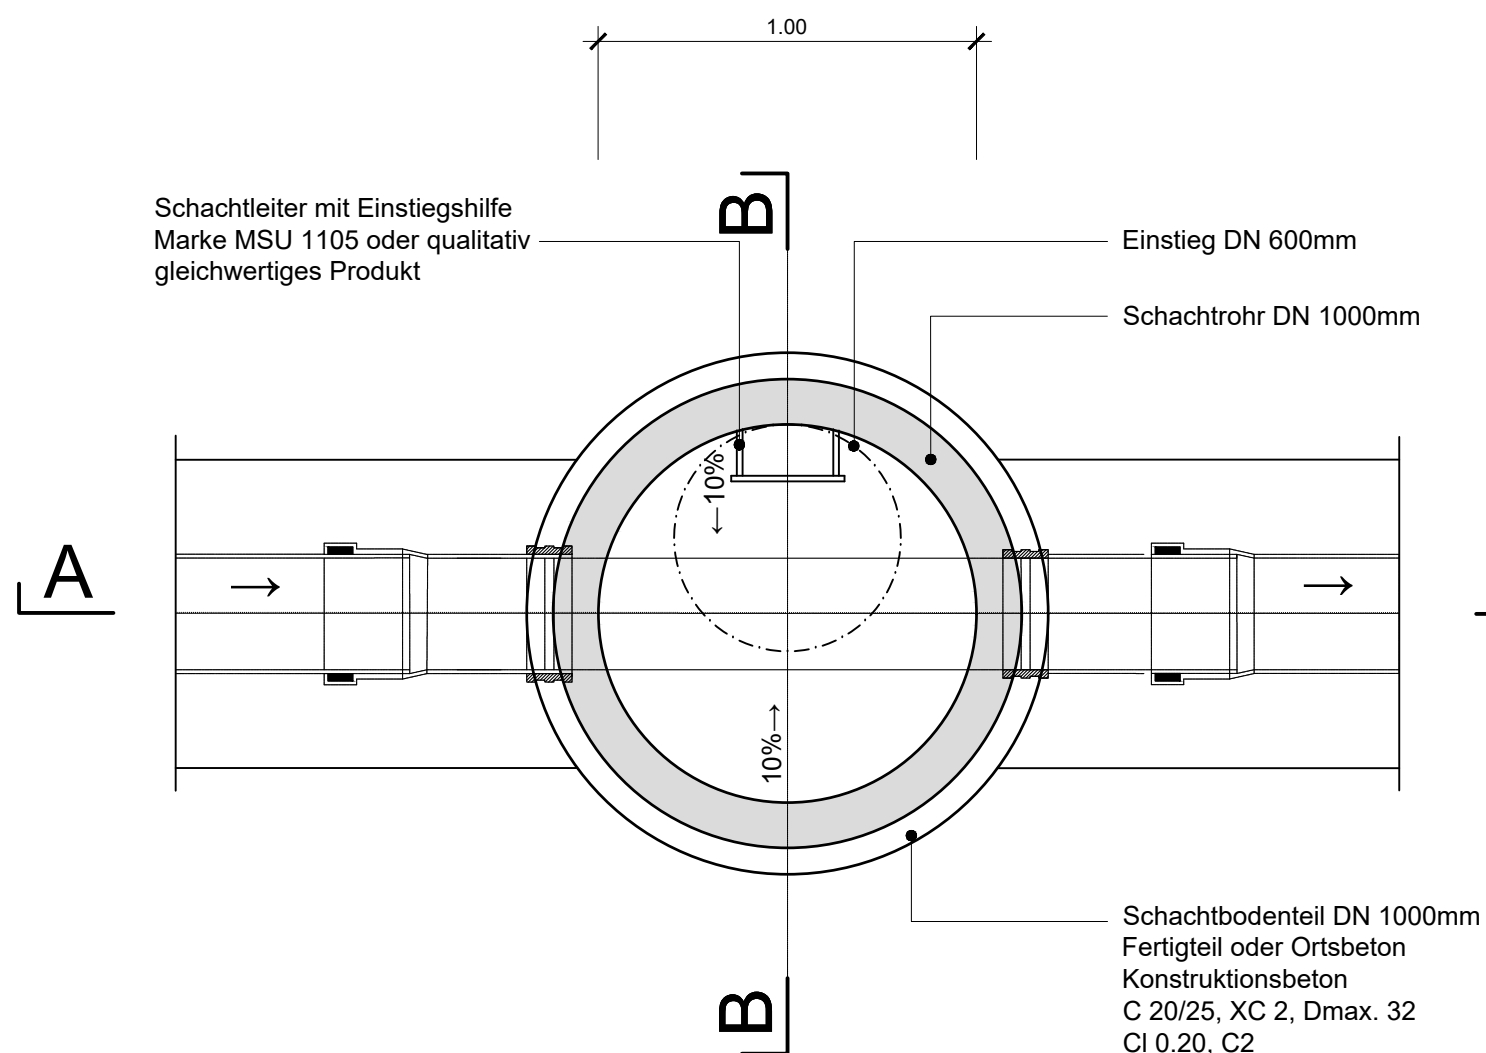

Schnitt A-A 1:20
(Normschacht Ø1000mm)

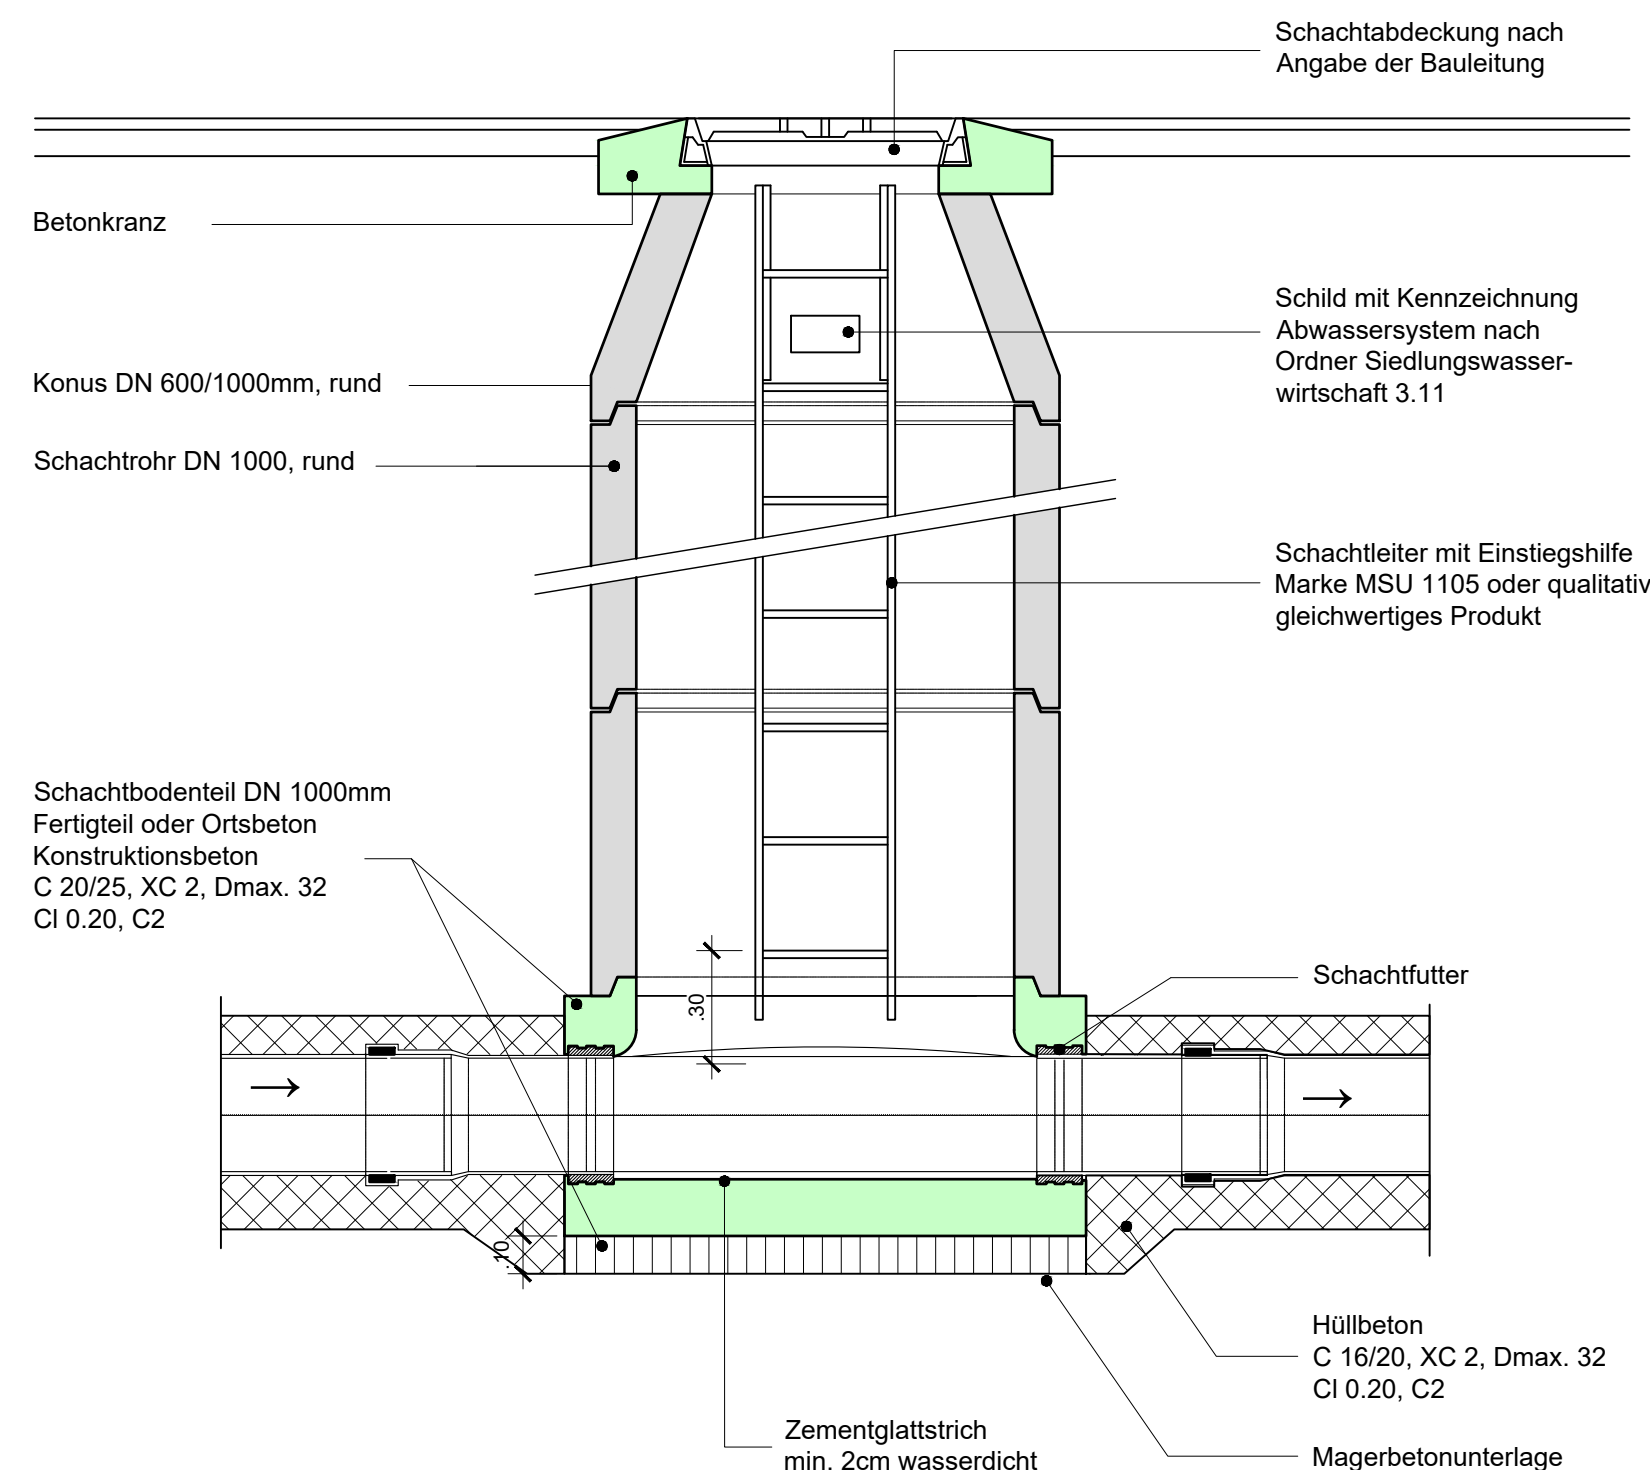

Schnitt B-B 1:20
(Normschacht ø1000mm)

