



Kanton Aargau




Objekte **AEW - Verkabelung  
Bremgarten-Widen-Eggenwil**

Bereiche **Bremgarten-Widen-Eggenwil**

Plan **Übersicht 1:2'500**

Vorprojekt Bauprojekt Submission Ausführungsprojekt Ausgeführtes Werk

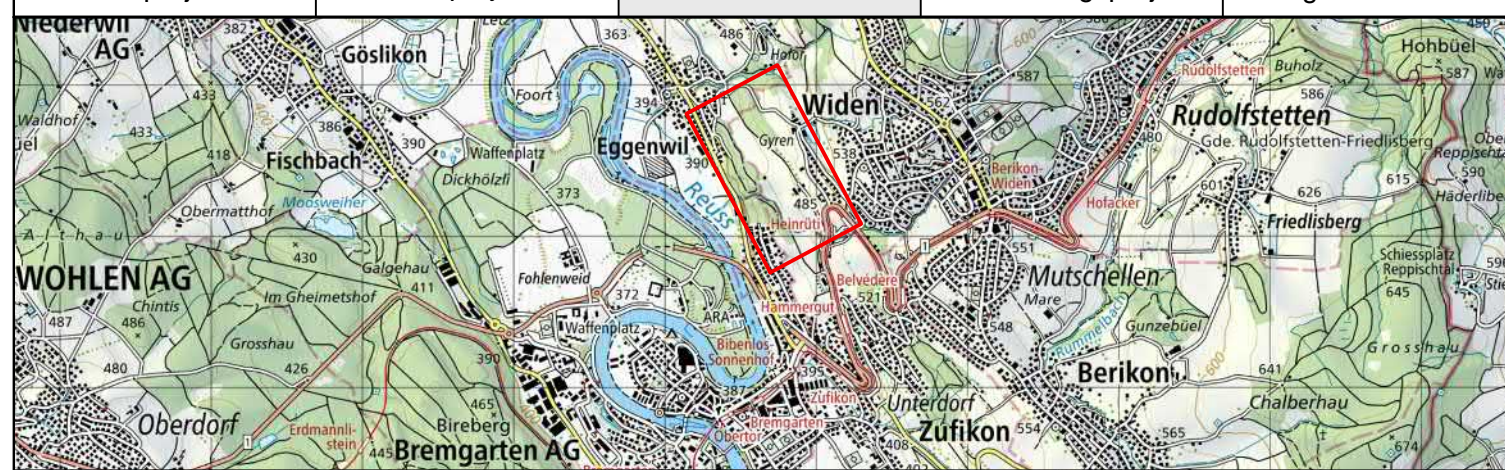

Projektverfasser:



STANDORT AARAU  
Hintere Bahnhofstrasse 6  
5000 Aarau  
062 832 94 50

Bauherr:  
**AEW Energie AG**  
5001 Aarau

Format	30 / 84
Fläche	0.25 m <sup>2</sup>
Name	Datum
Projekt	hum 14.11.2025
Gezeichnet	hum 14.11.2025
Geprüft	hum 14.11.2025

Änderungen	Index
	A
	B
	C

Plan Nr. **37538.41 - 001**

