



Departement
Bau, Verkehr und Umwelt
Abteilung Tiefbau

GEMEINDE Eggenwil IO / AO

STRASSE K 271


BEREICH RBBS: L316 + 168.56m bis L324 + 85.8m
km 1.170 - 2.090

OBJEKT Belagssanierung und
Verkehrsberuhigende Massnahmen


PLAN Normalprofile 1:50

Vorstudien	Vorprojekt	Bauprojekt	Auflageprojekt	Ausführungsprojekt	Ausgeführtes Werk
PROJEKTVERFASSER:			PLAN NR. 4066NRT100/104		
 5620 Bremgarten Zugerstrasse 12 T 058 580 98 30 F 058 580 98 31 bremgarten@portaag.ch www.portaag.ch			FORMAT: 45x105	FLACHE: 0.47 m²	
			NAME	DATUM	
			PROJEKT	Huo	20.04.2015
			GEZEICHNET	Wp	20.04.2015
			GEPRÜFT	Huo/Sm	20.04.2015
			ÄNDERUNGEN	INDEX	
				A	
				B	
			EDV-Plat .../5_Proj/2_Baupr_Auf/10_Planer/101_Situation.dwg		
BAUHERR:			EINGEGESEN		
Abteilung Tiefbau			FREIGABE		
Unterhalt Kreis III			REG. NR. 066.271.05	PLAN NR. 104	222_313 / Version 2, 23.01.2015

NP Bereich Nord

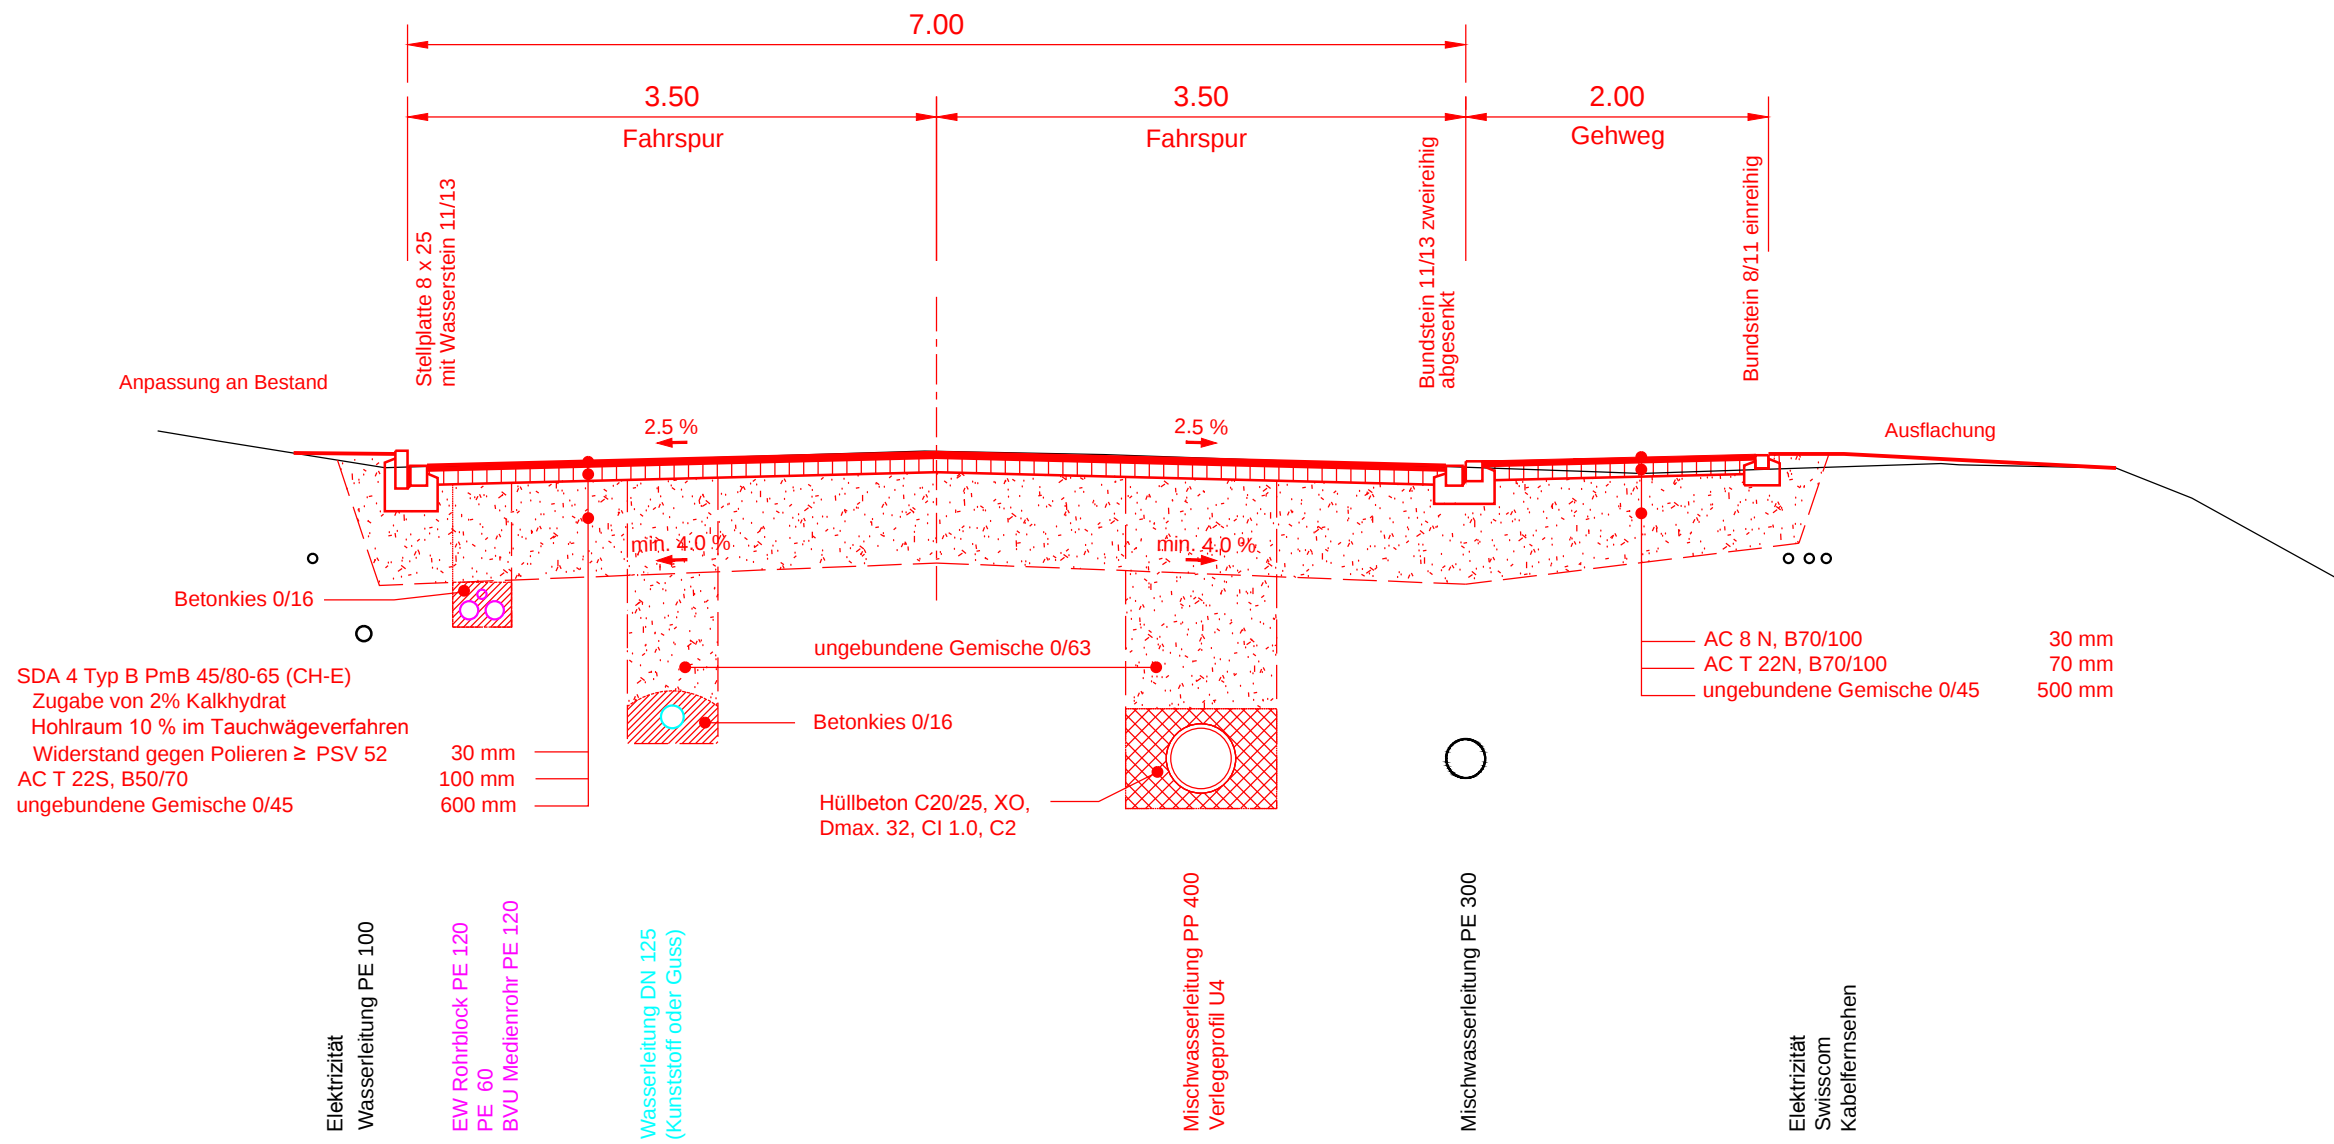

NP Bereich Süd

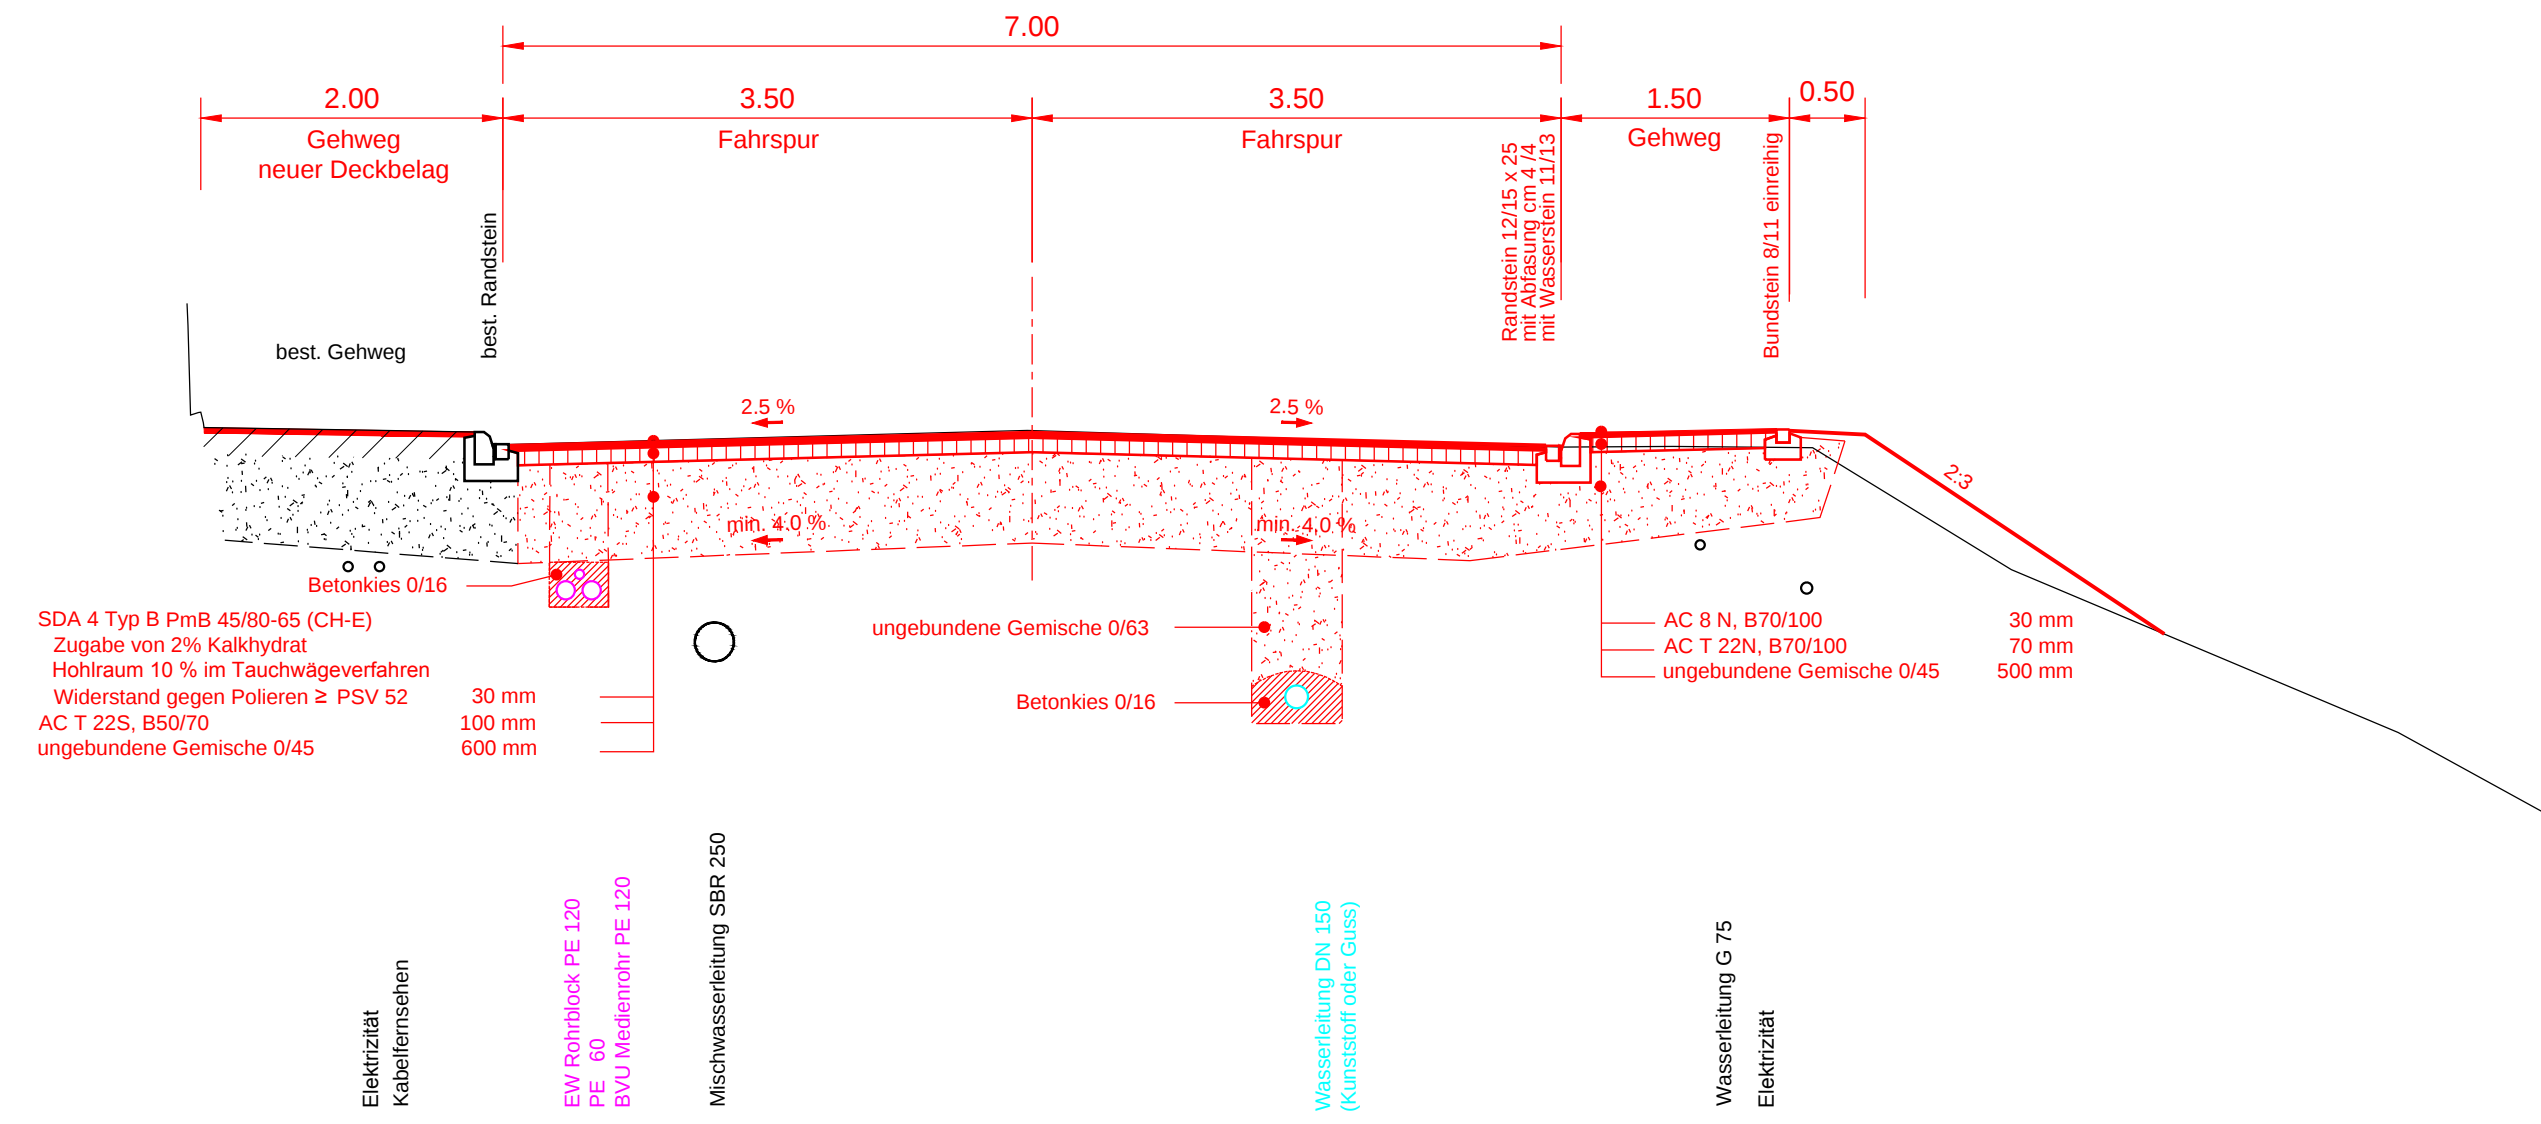

NP Bushaltestelle

