

Überbauung "Buechstrasse"

Baustellenorganisationsplan

5445 Eggenwil

MST: 1:300

Dat.: 05.12.2016 Plan Gr. A3 Pl. Nr.: EW 507

Rev.: Gez. pw 7 48 349




Confida Häuser AG
E-Mail info@confida.ch

Grabäckerstrasse 27
Tel. 056 418 50 00

8957 Spreitenbach
Fax 056 418 50 01

Ort Datum: Spreitenbach, den 05.Dez. 2016


Unterschrift Architekt:

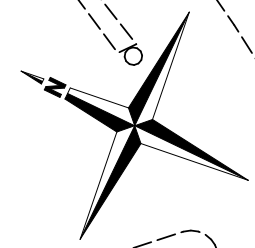

BAUSTELLENZU- UND WEGFAHRT
während ganzer Bauphase über Route:
Kantons- Oberdorf- und Buechstrasse

Parkplätze
Handwerker,
Fahrzeuge
über 2.20m

Silo

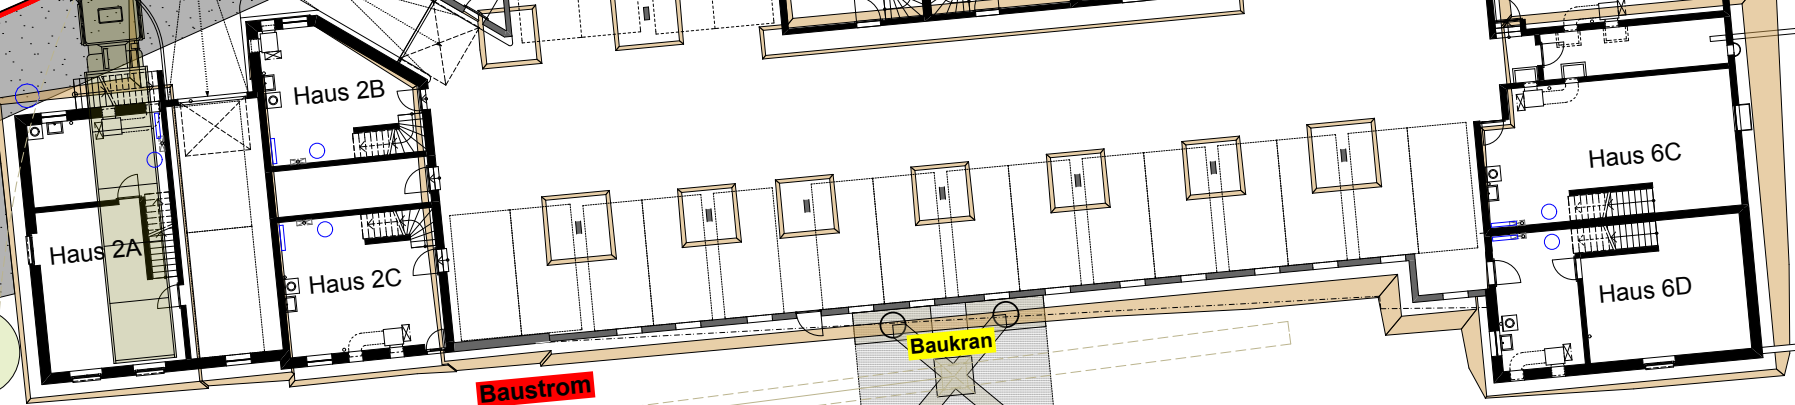

Mulde
Mulde
Mulde

Mobile
WC-Kabine
Manschaff
Baracke
Werkzeug
Baracke

Buechstrasse

Badenerstrasse