


Hochwasserschutzmassnahmen Eggenwil
Durchlass Unterdorf, Eg 07

Bauprojekt

Situation 1:200, Quer-/Normalprofile 1:20
Längenprofile 1:200/20

Längprofil 1:200/20


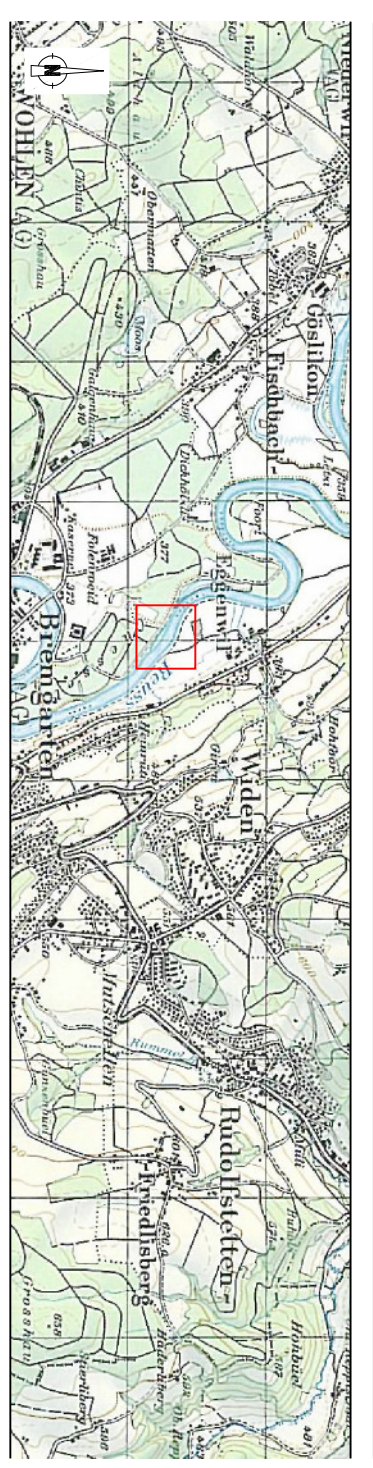


Bauherr

[illegible]

Legende:


Medium	Signatur
Schmutzwasser	_____
Wasserversorgung	_____
Elektrizität	_____
Telecom	_____
Kabelkommunikation	_____
Betagsrennung	_____
Adressenpunkte	_____

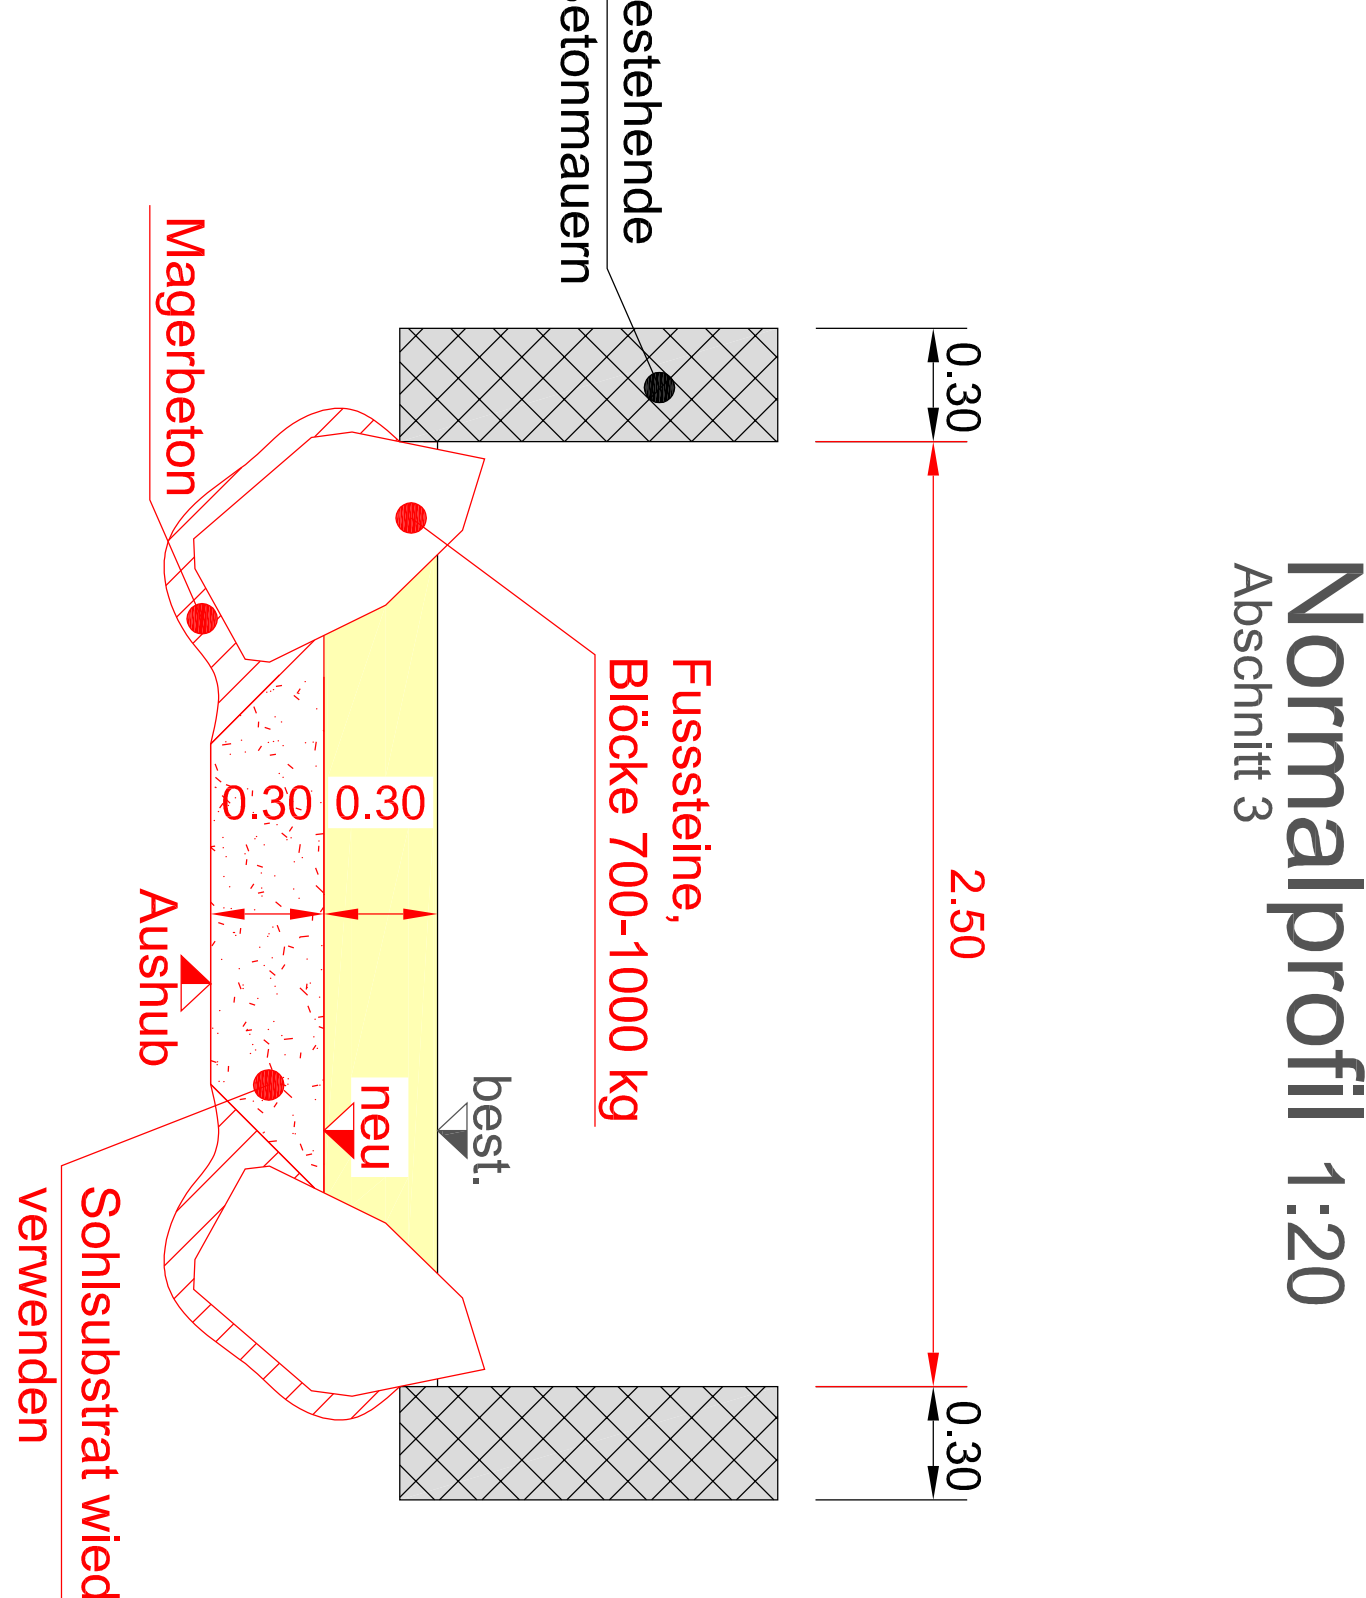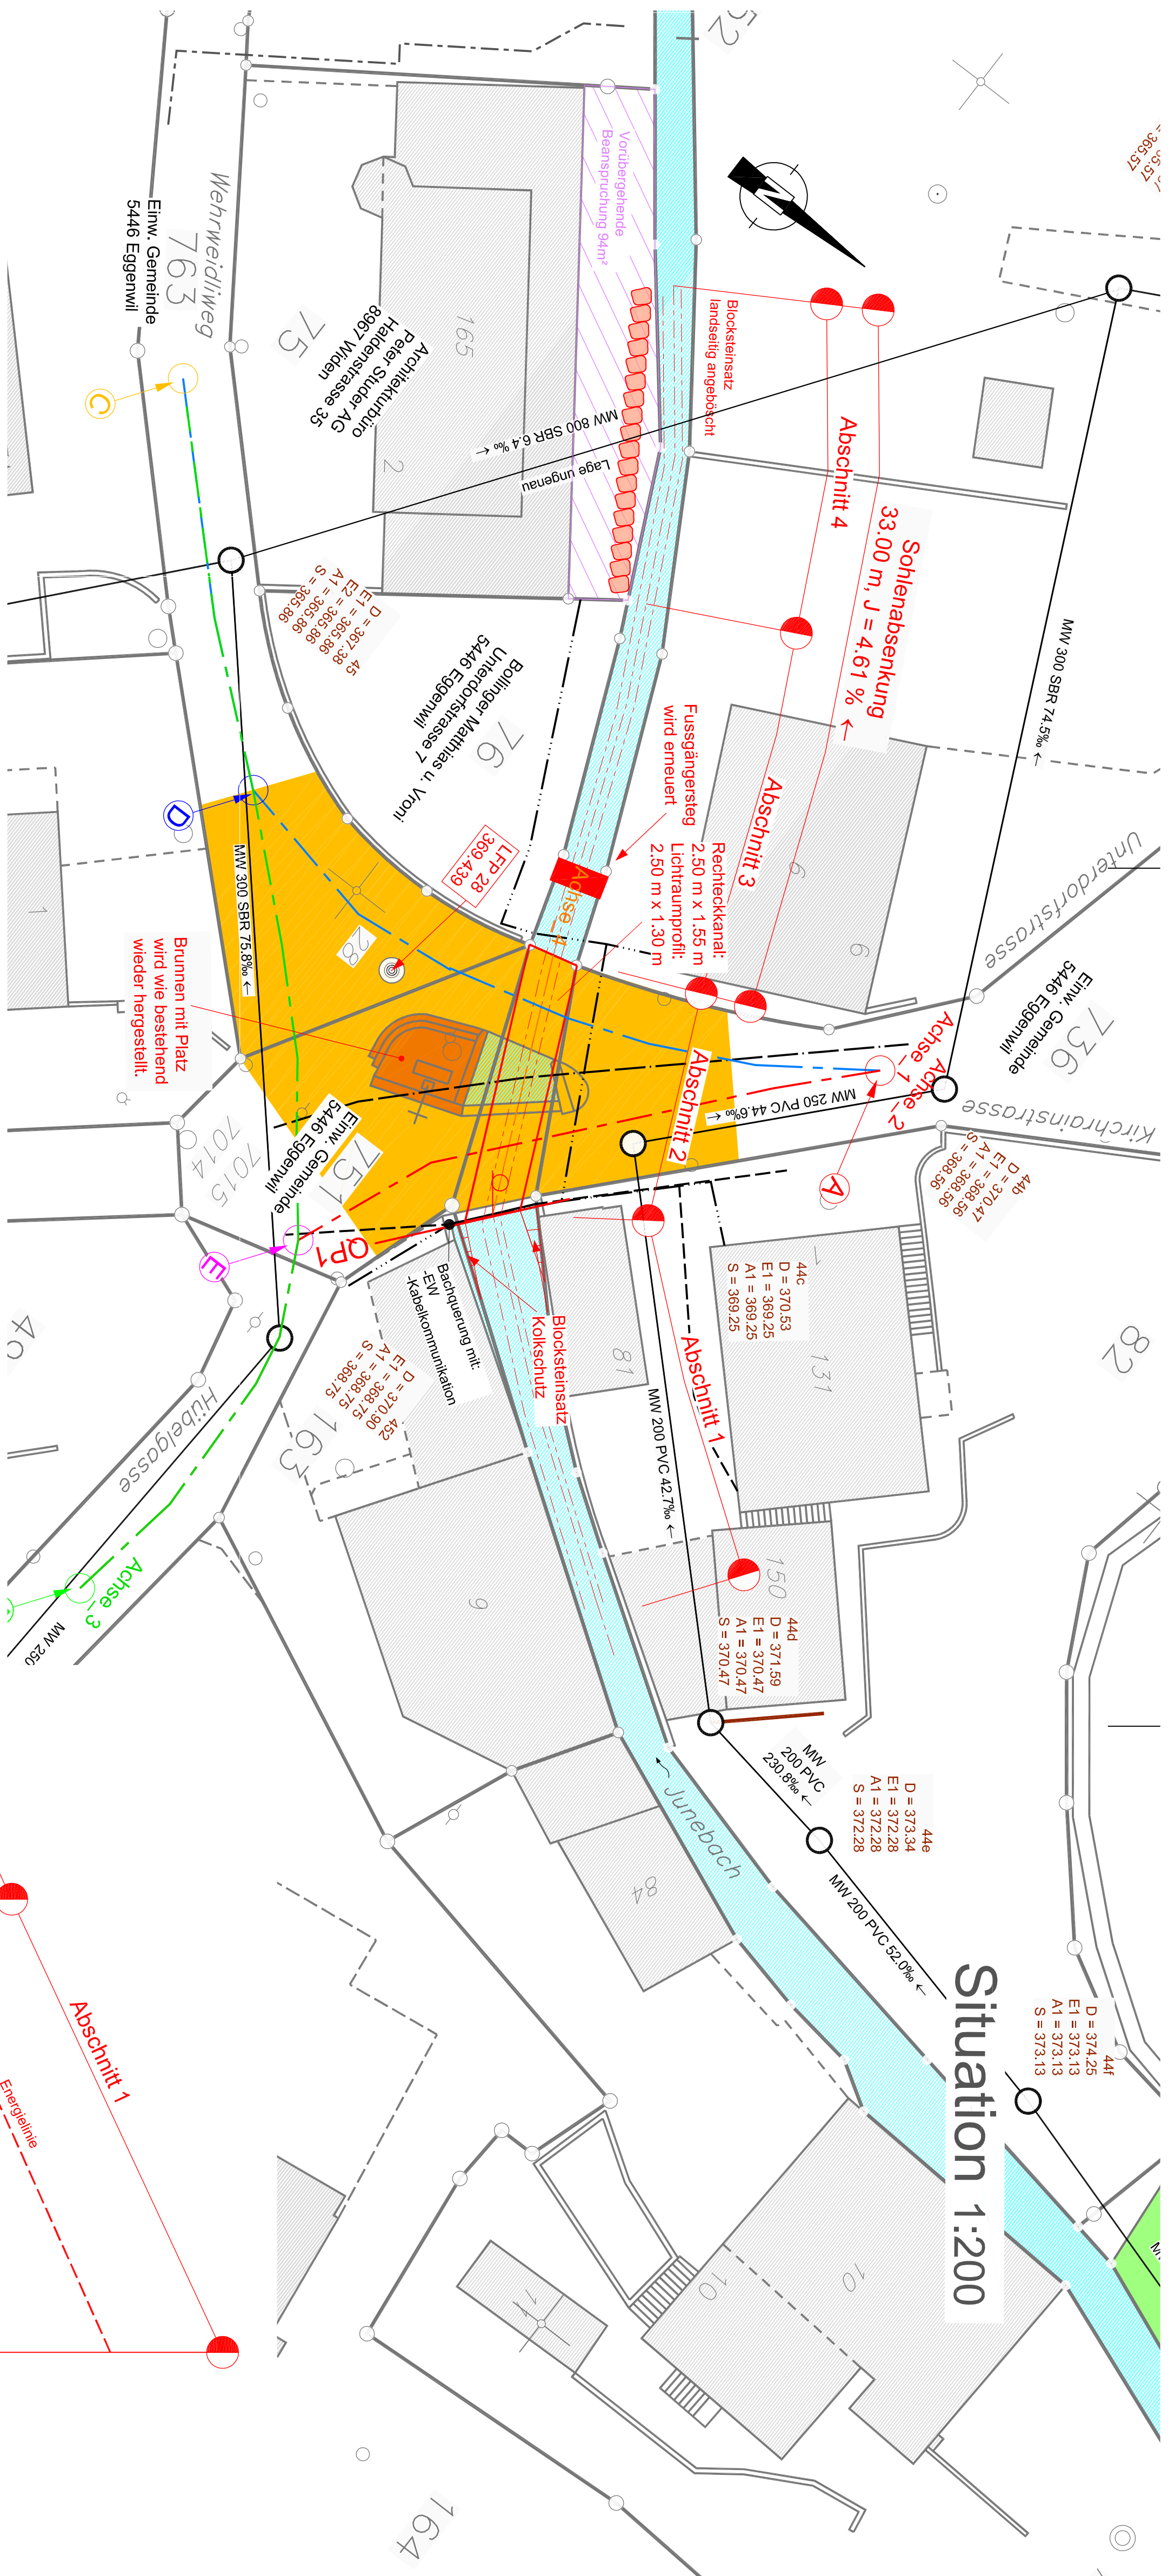

Normalprofil 1:20


Abschnitt 3

Abschnitt 3

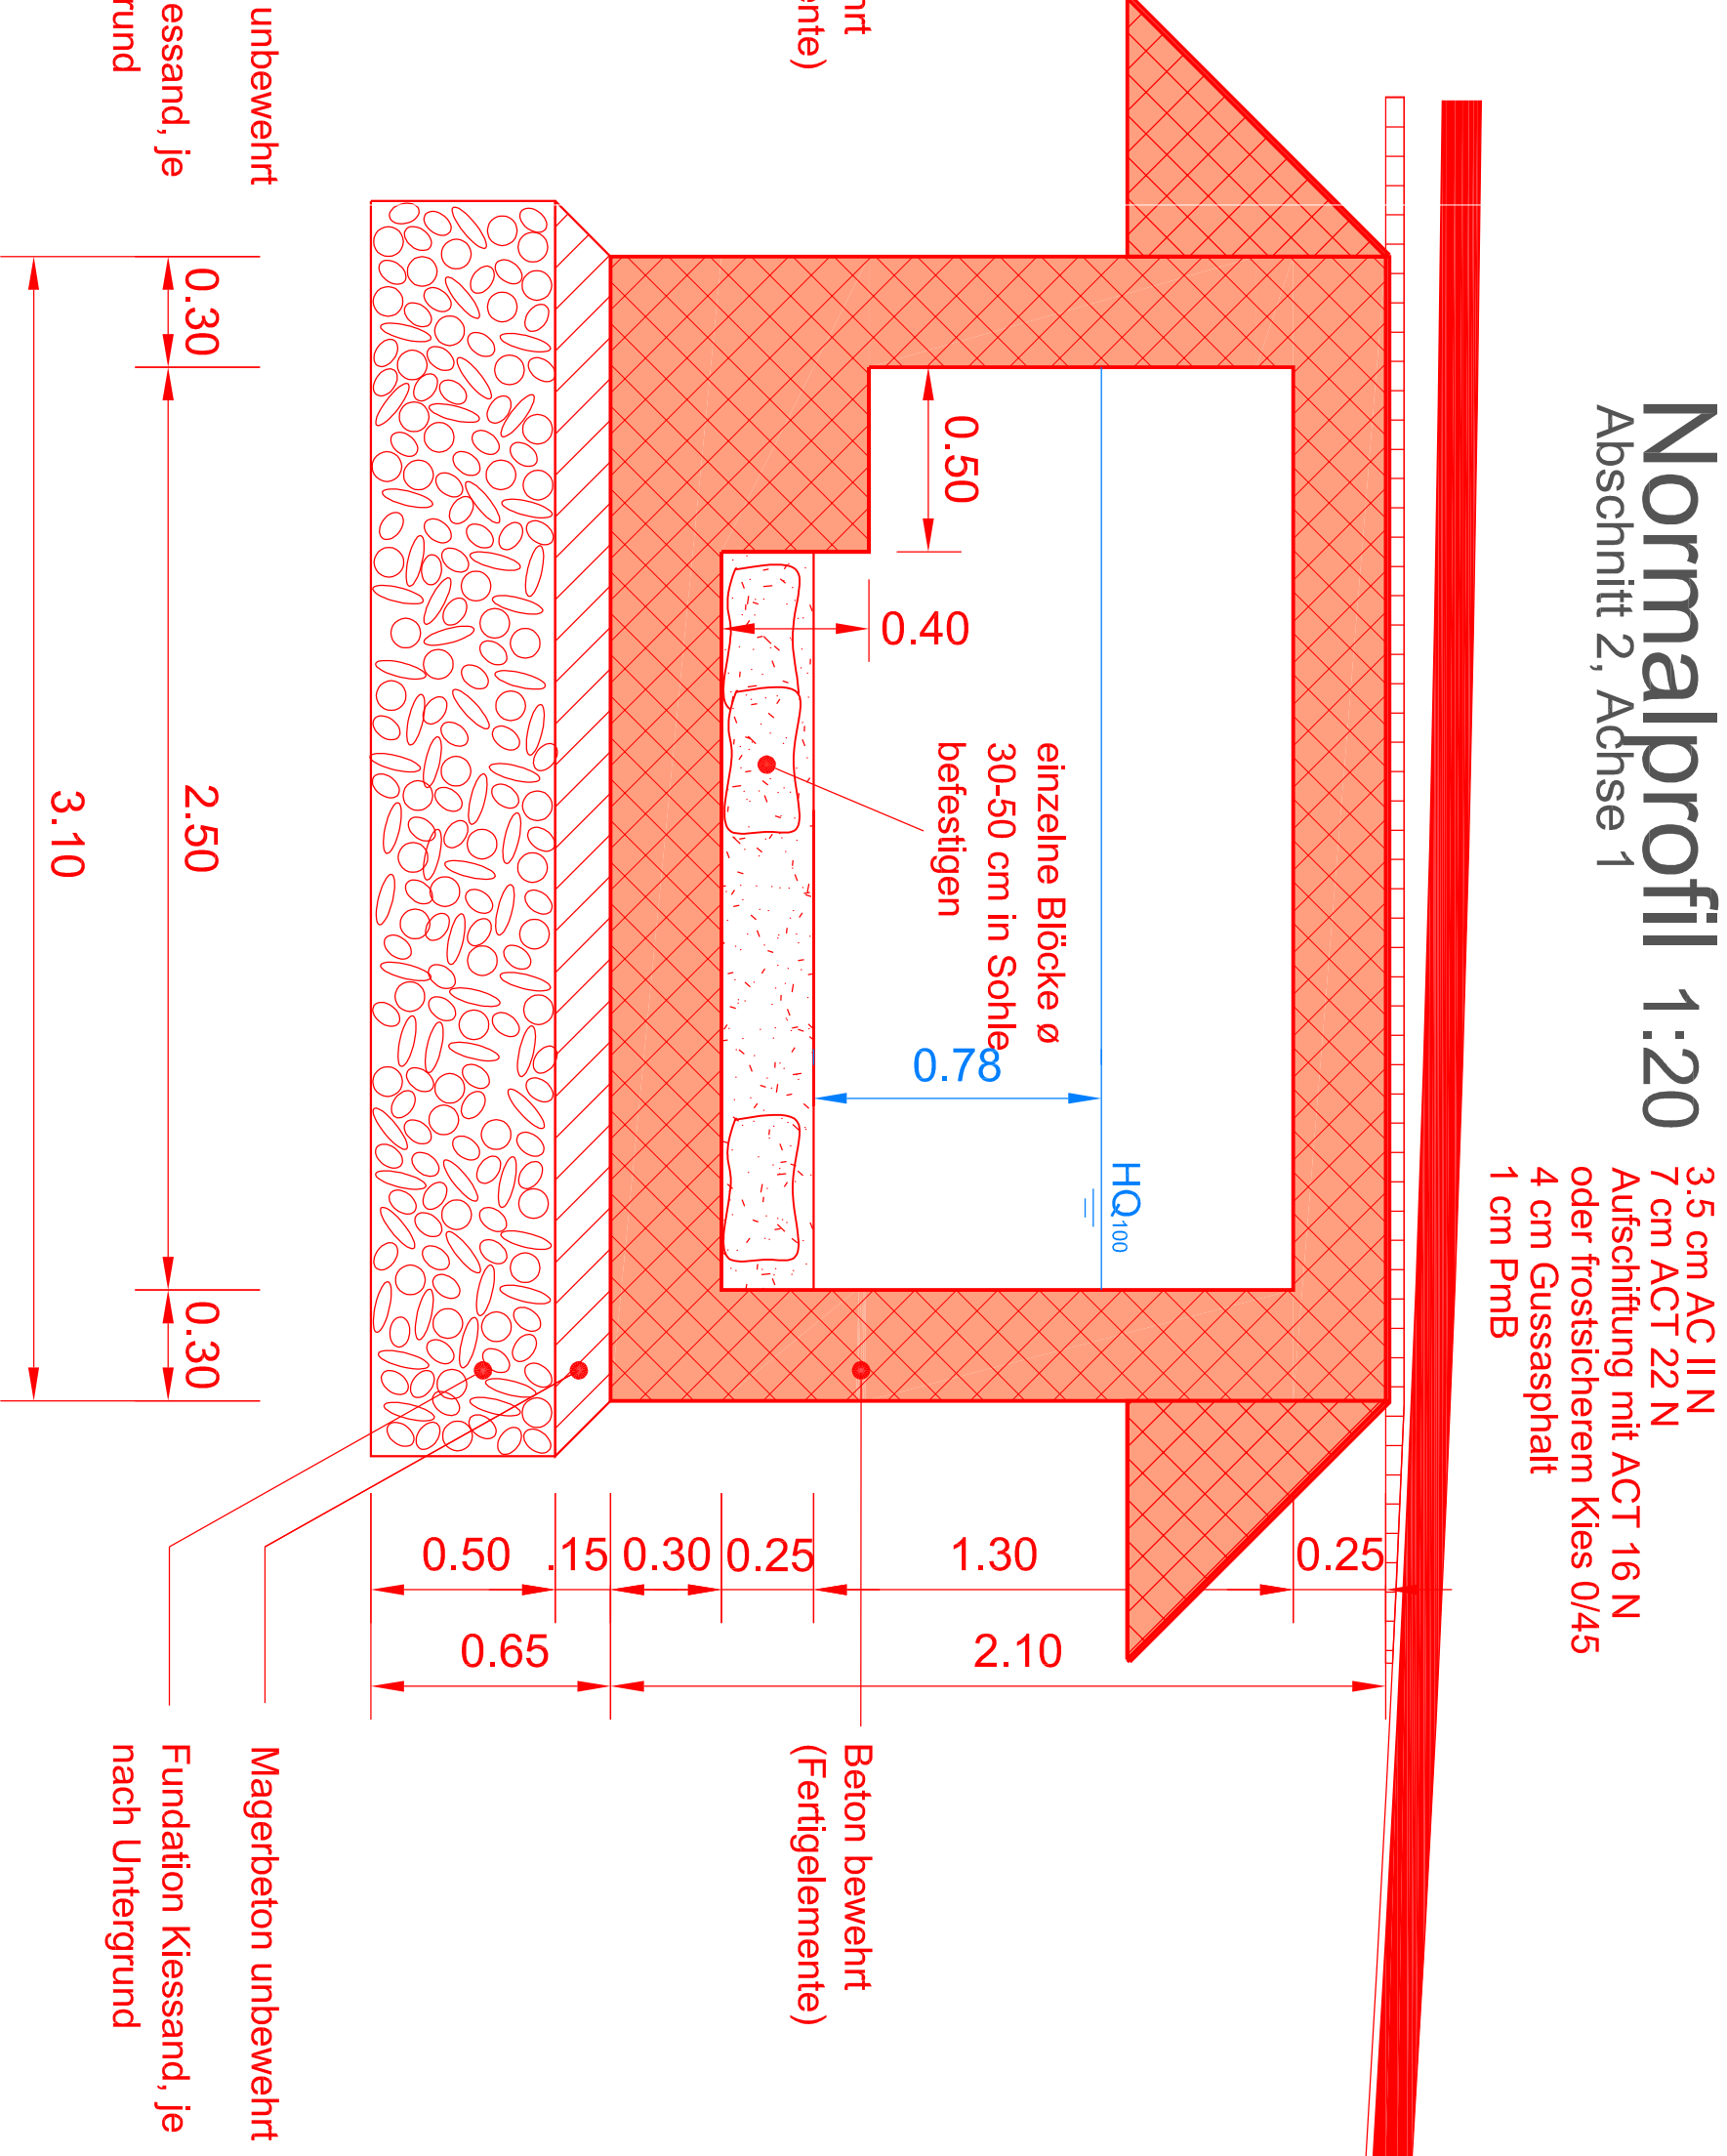

Normalprofil 1:20

Abchnitt 3: Abges

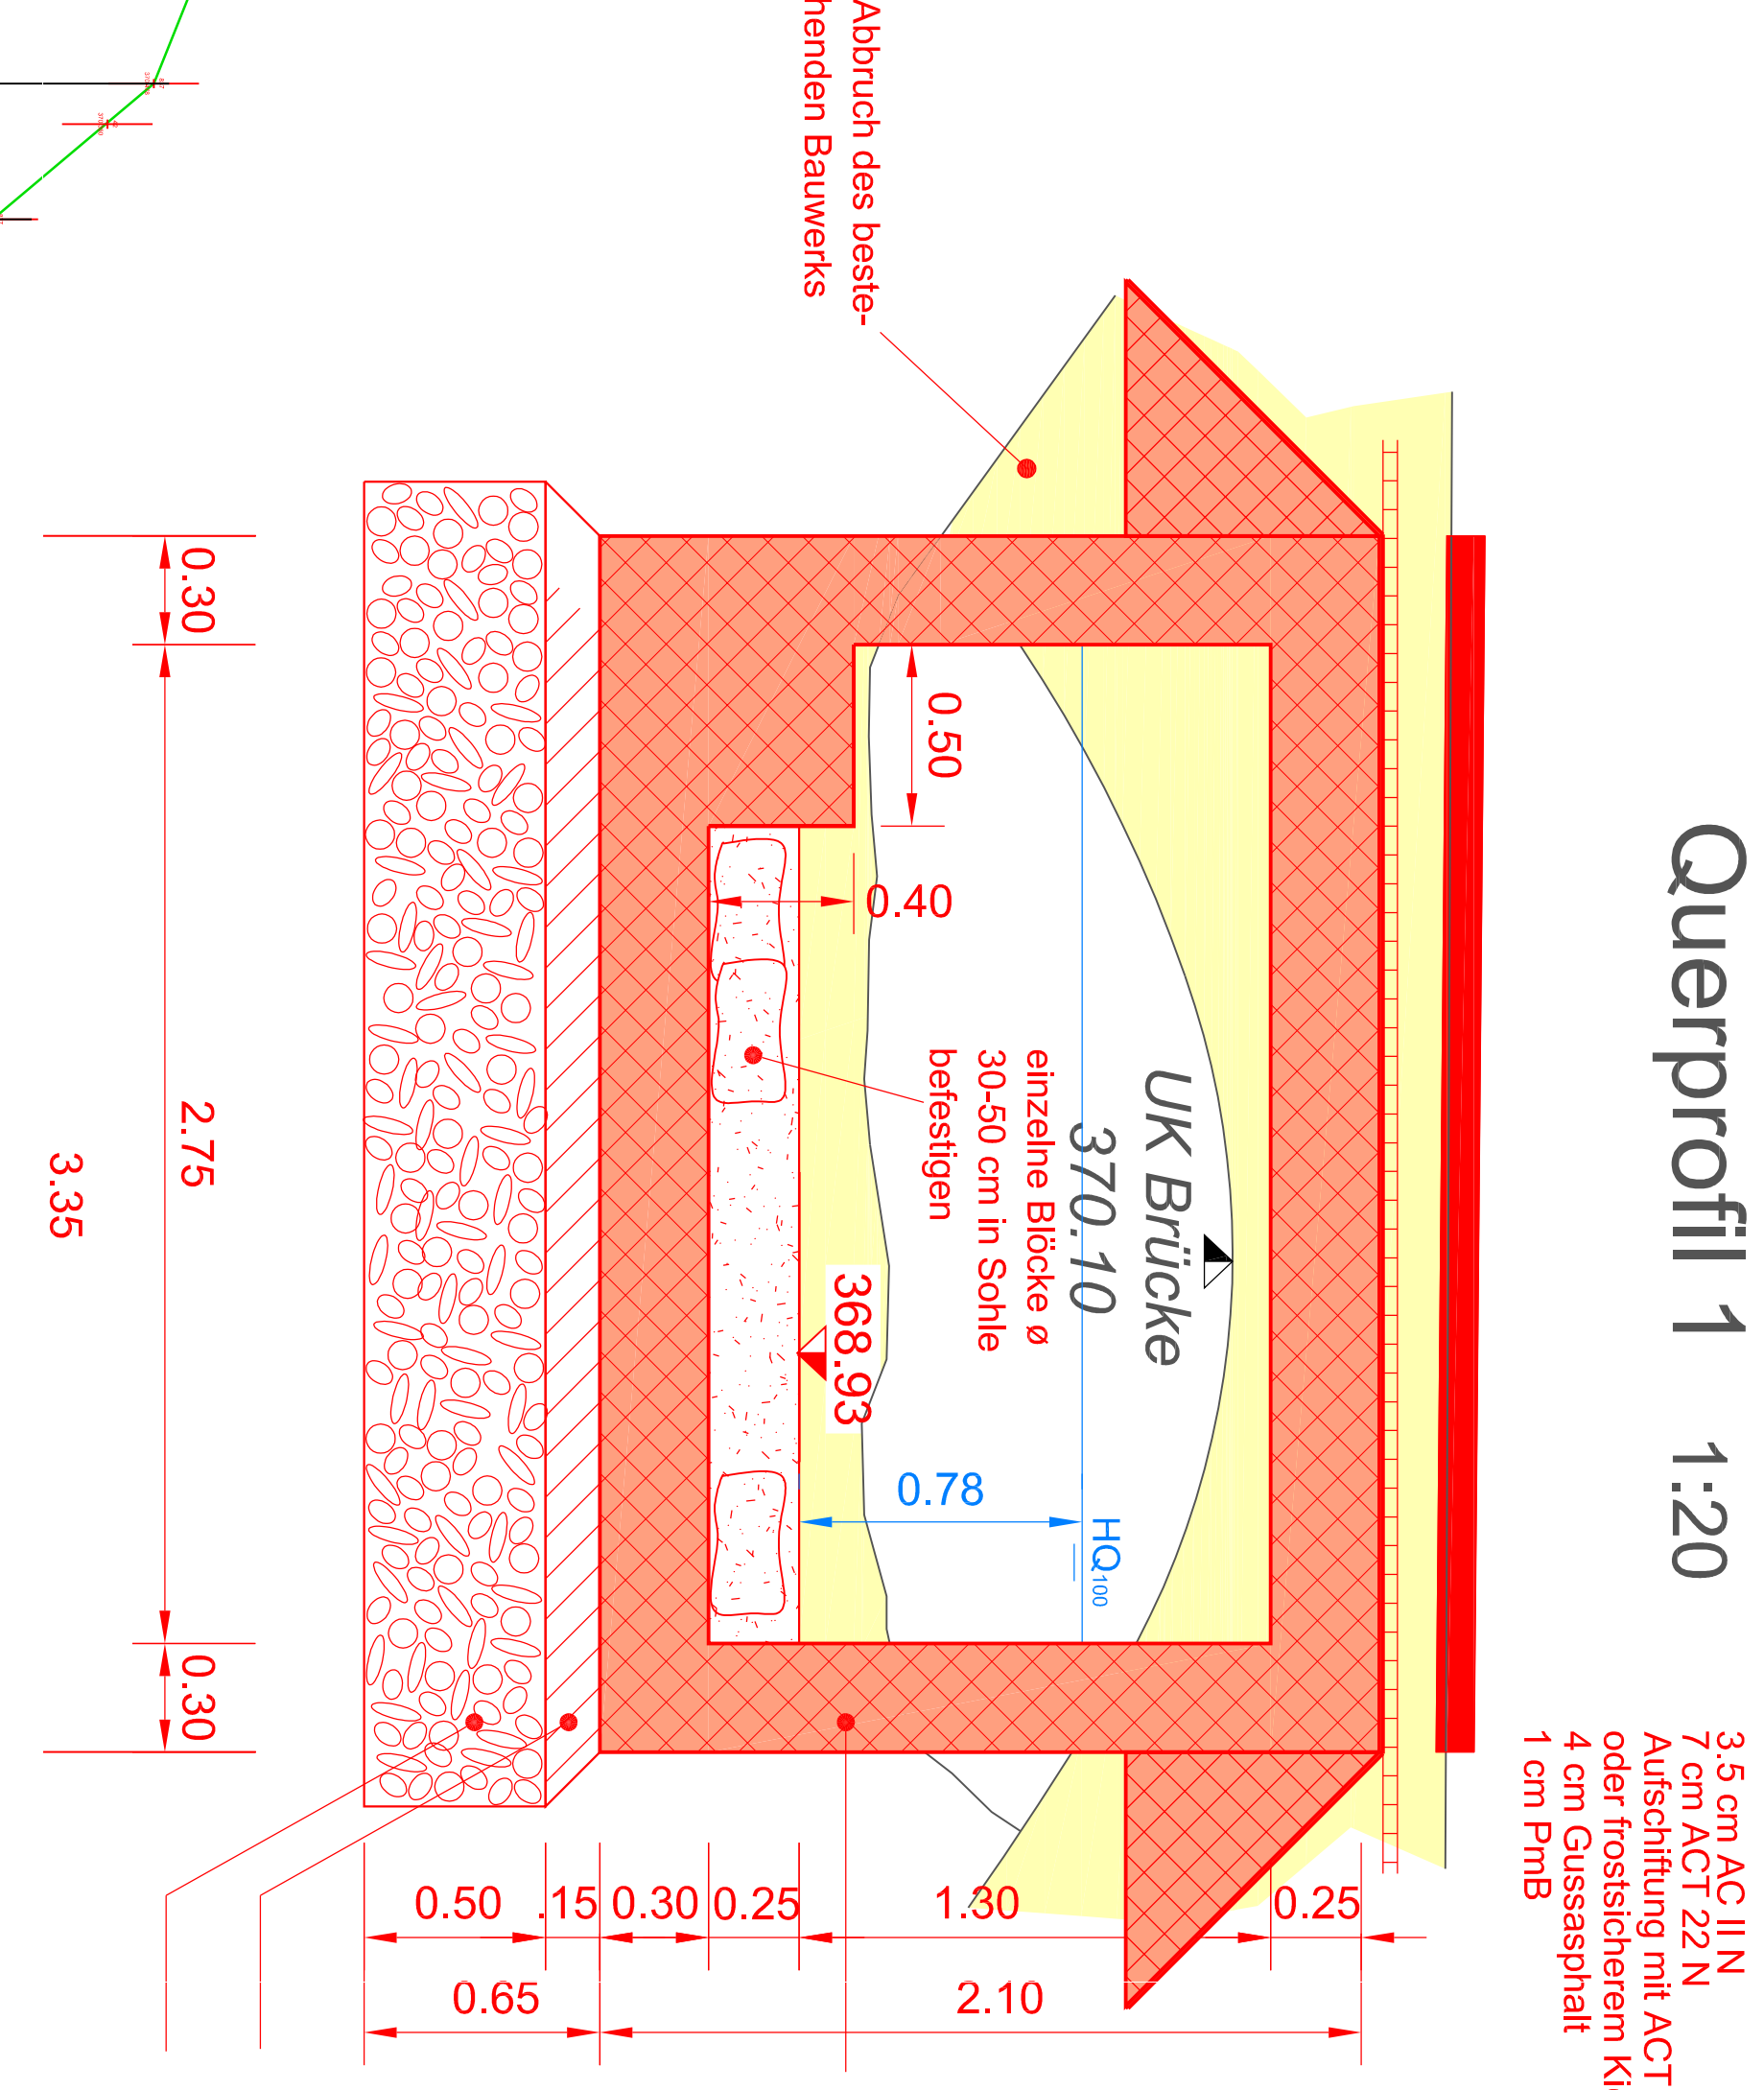

Querprofil 1 1:20



Längenprofil A-B

1:200/20




Längenprofil A-C

1:200/20




Längenprofil Junebach


1:200/20

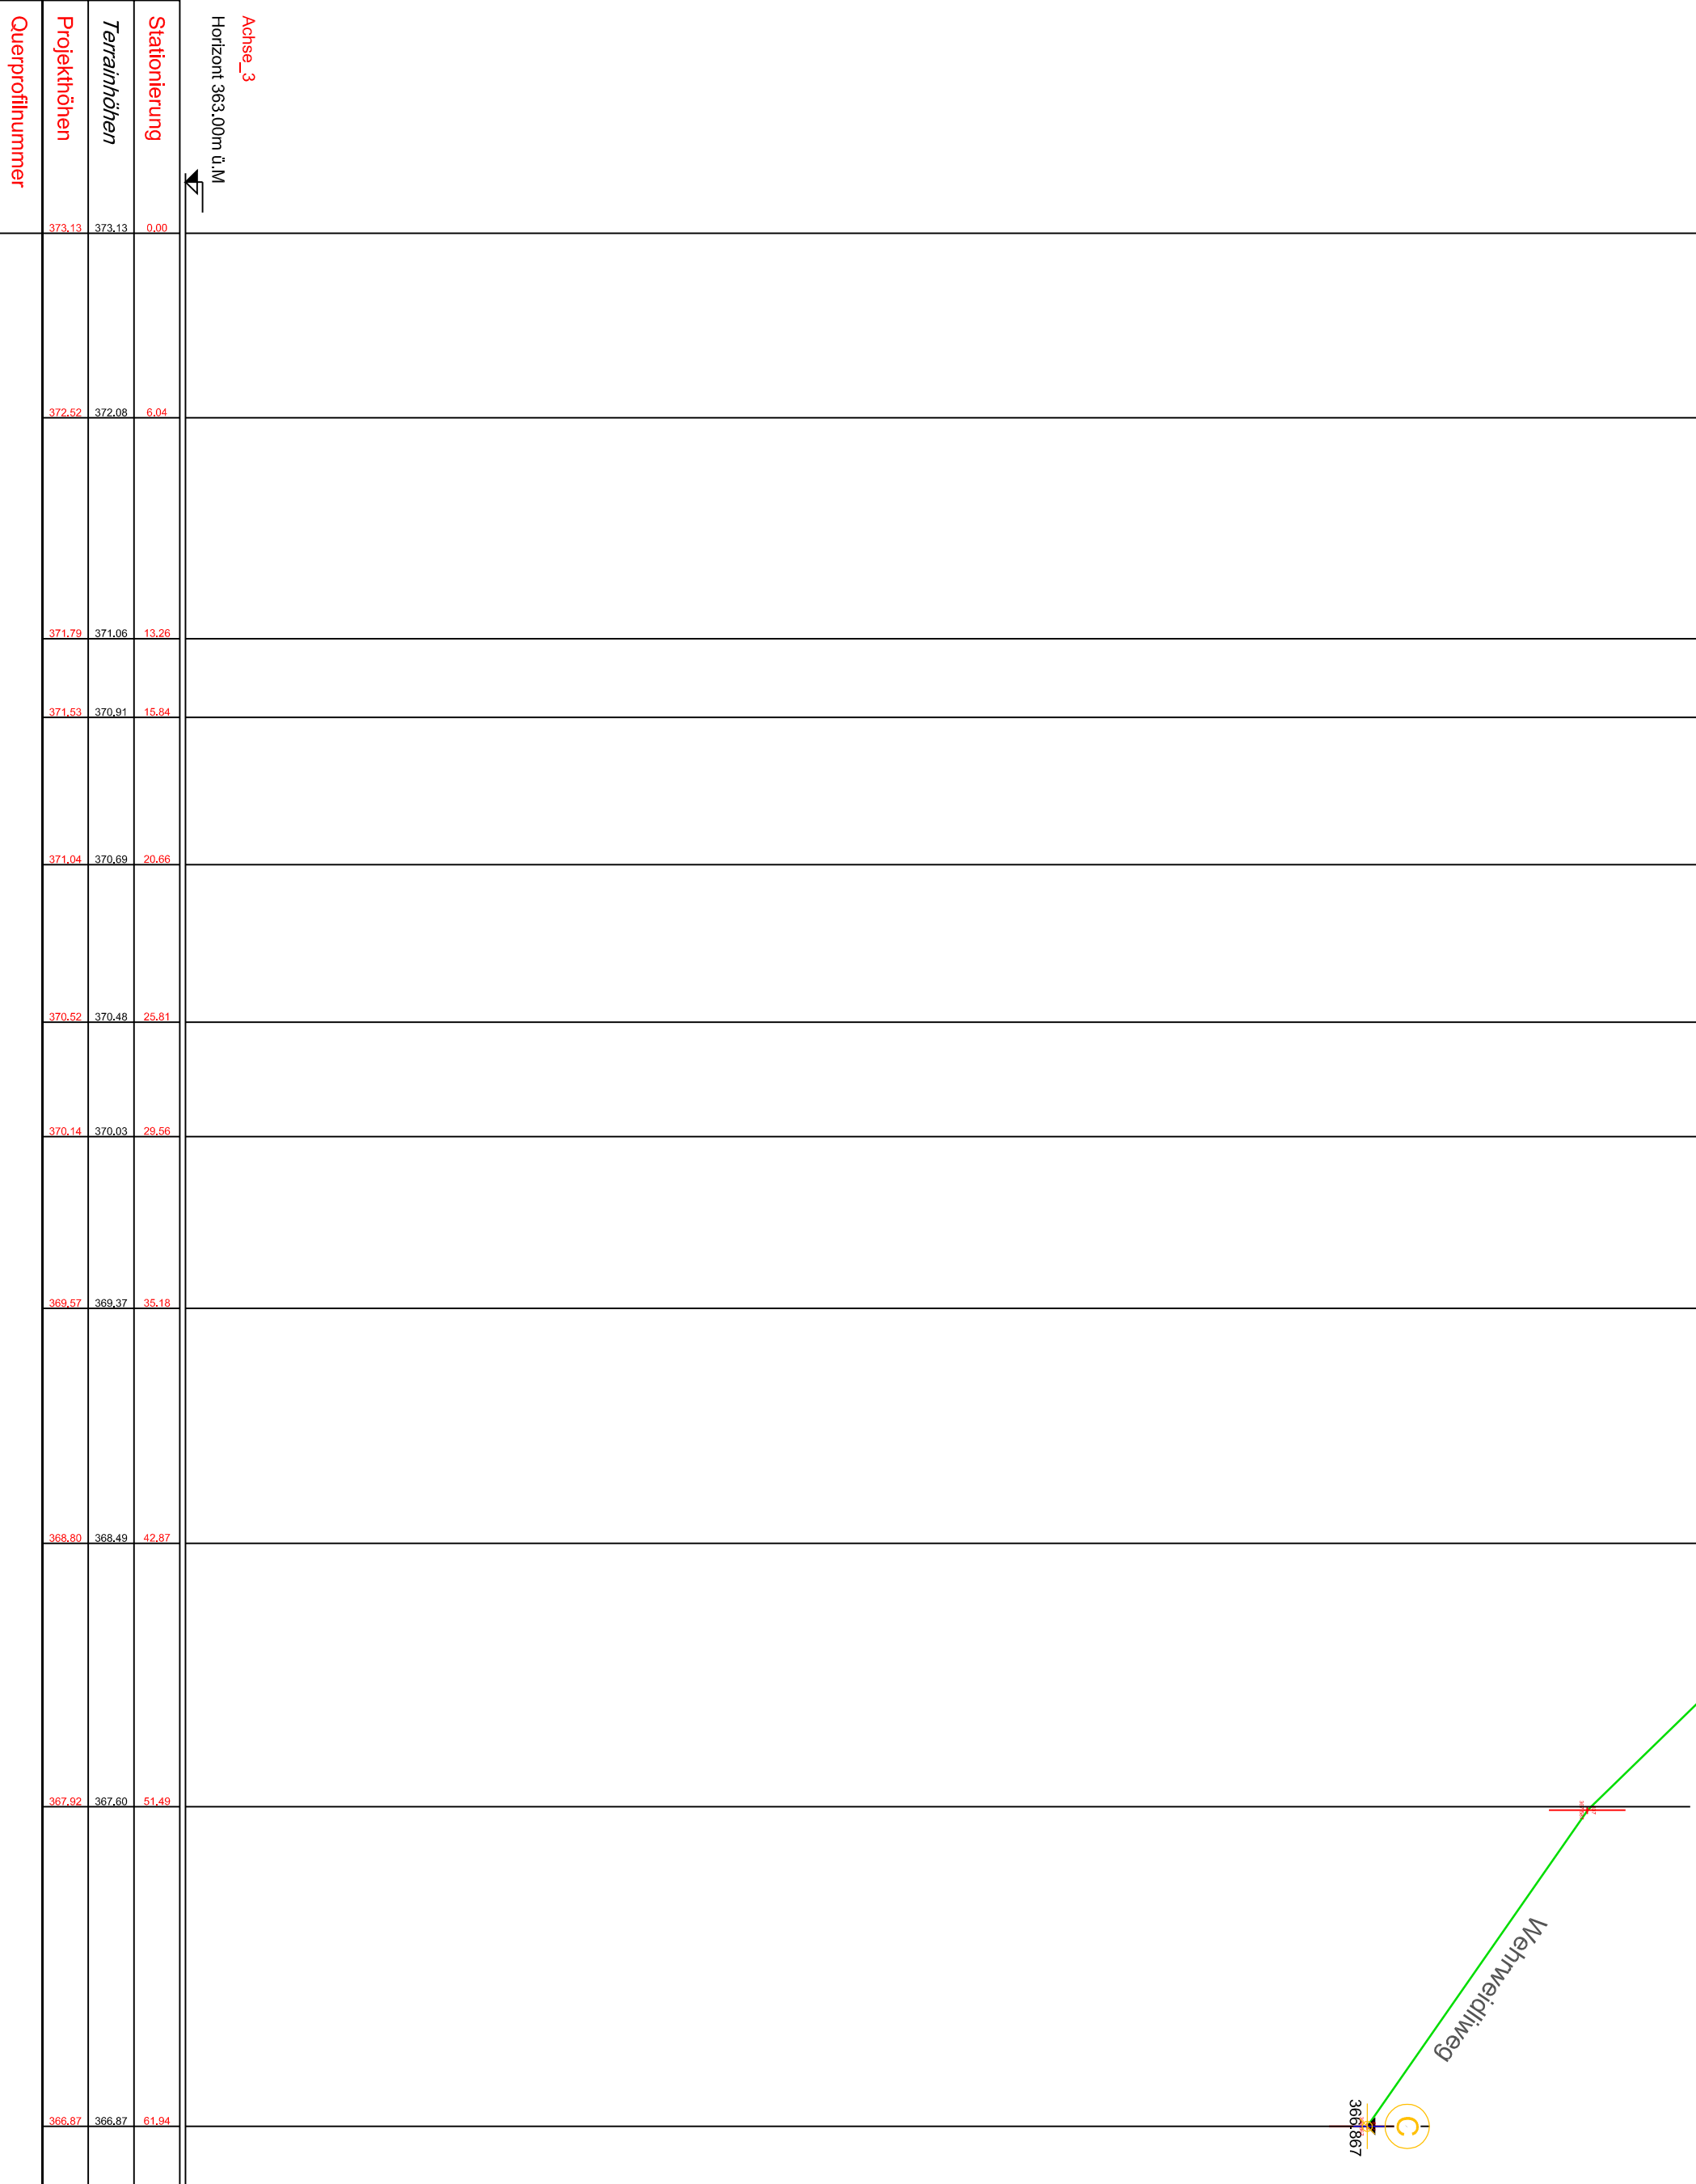


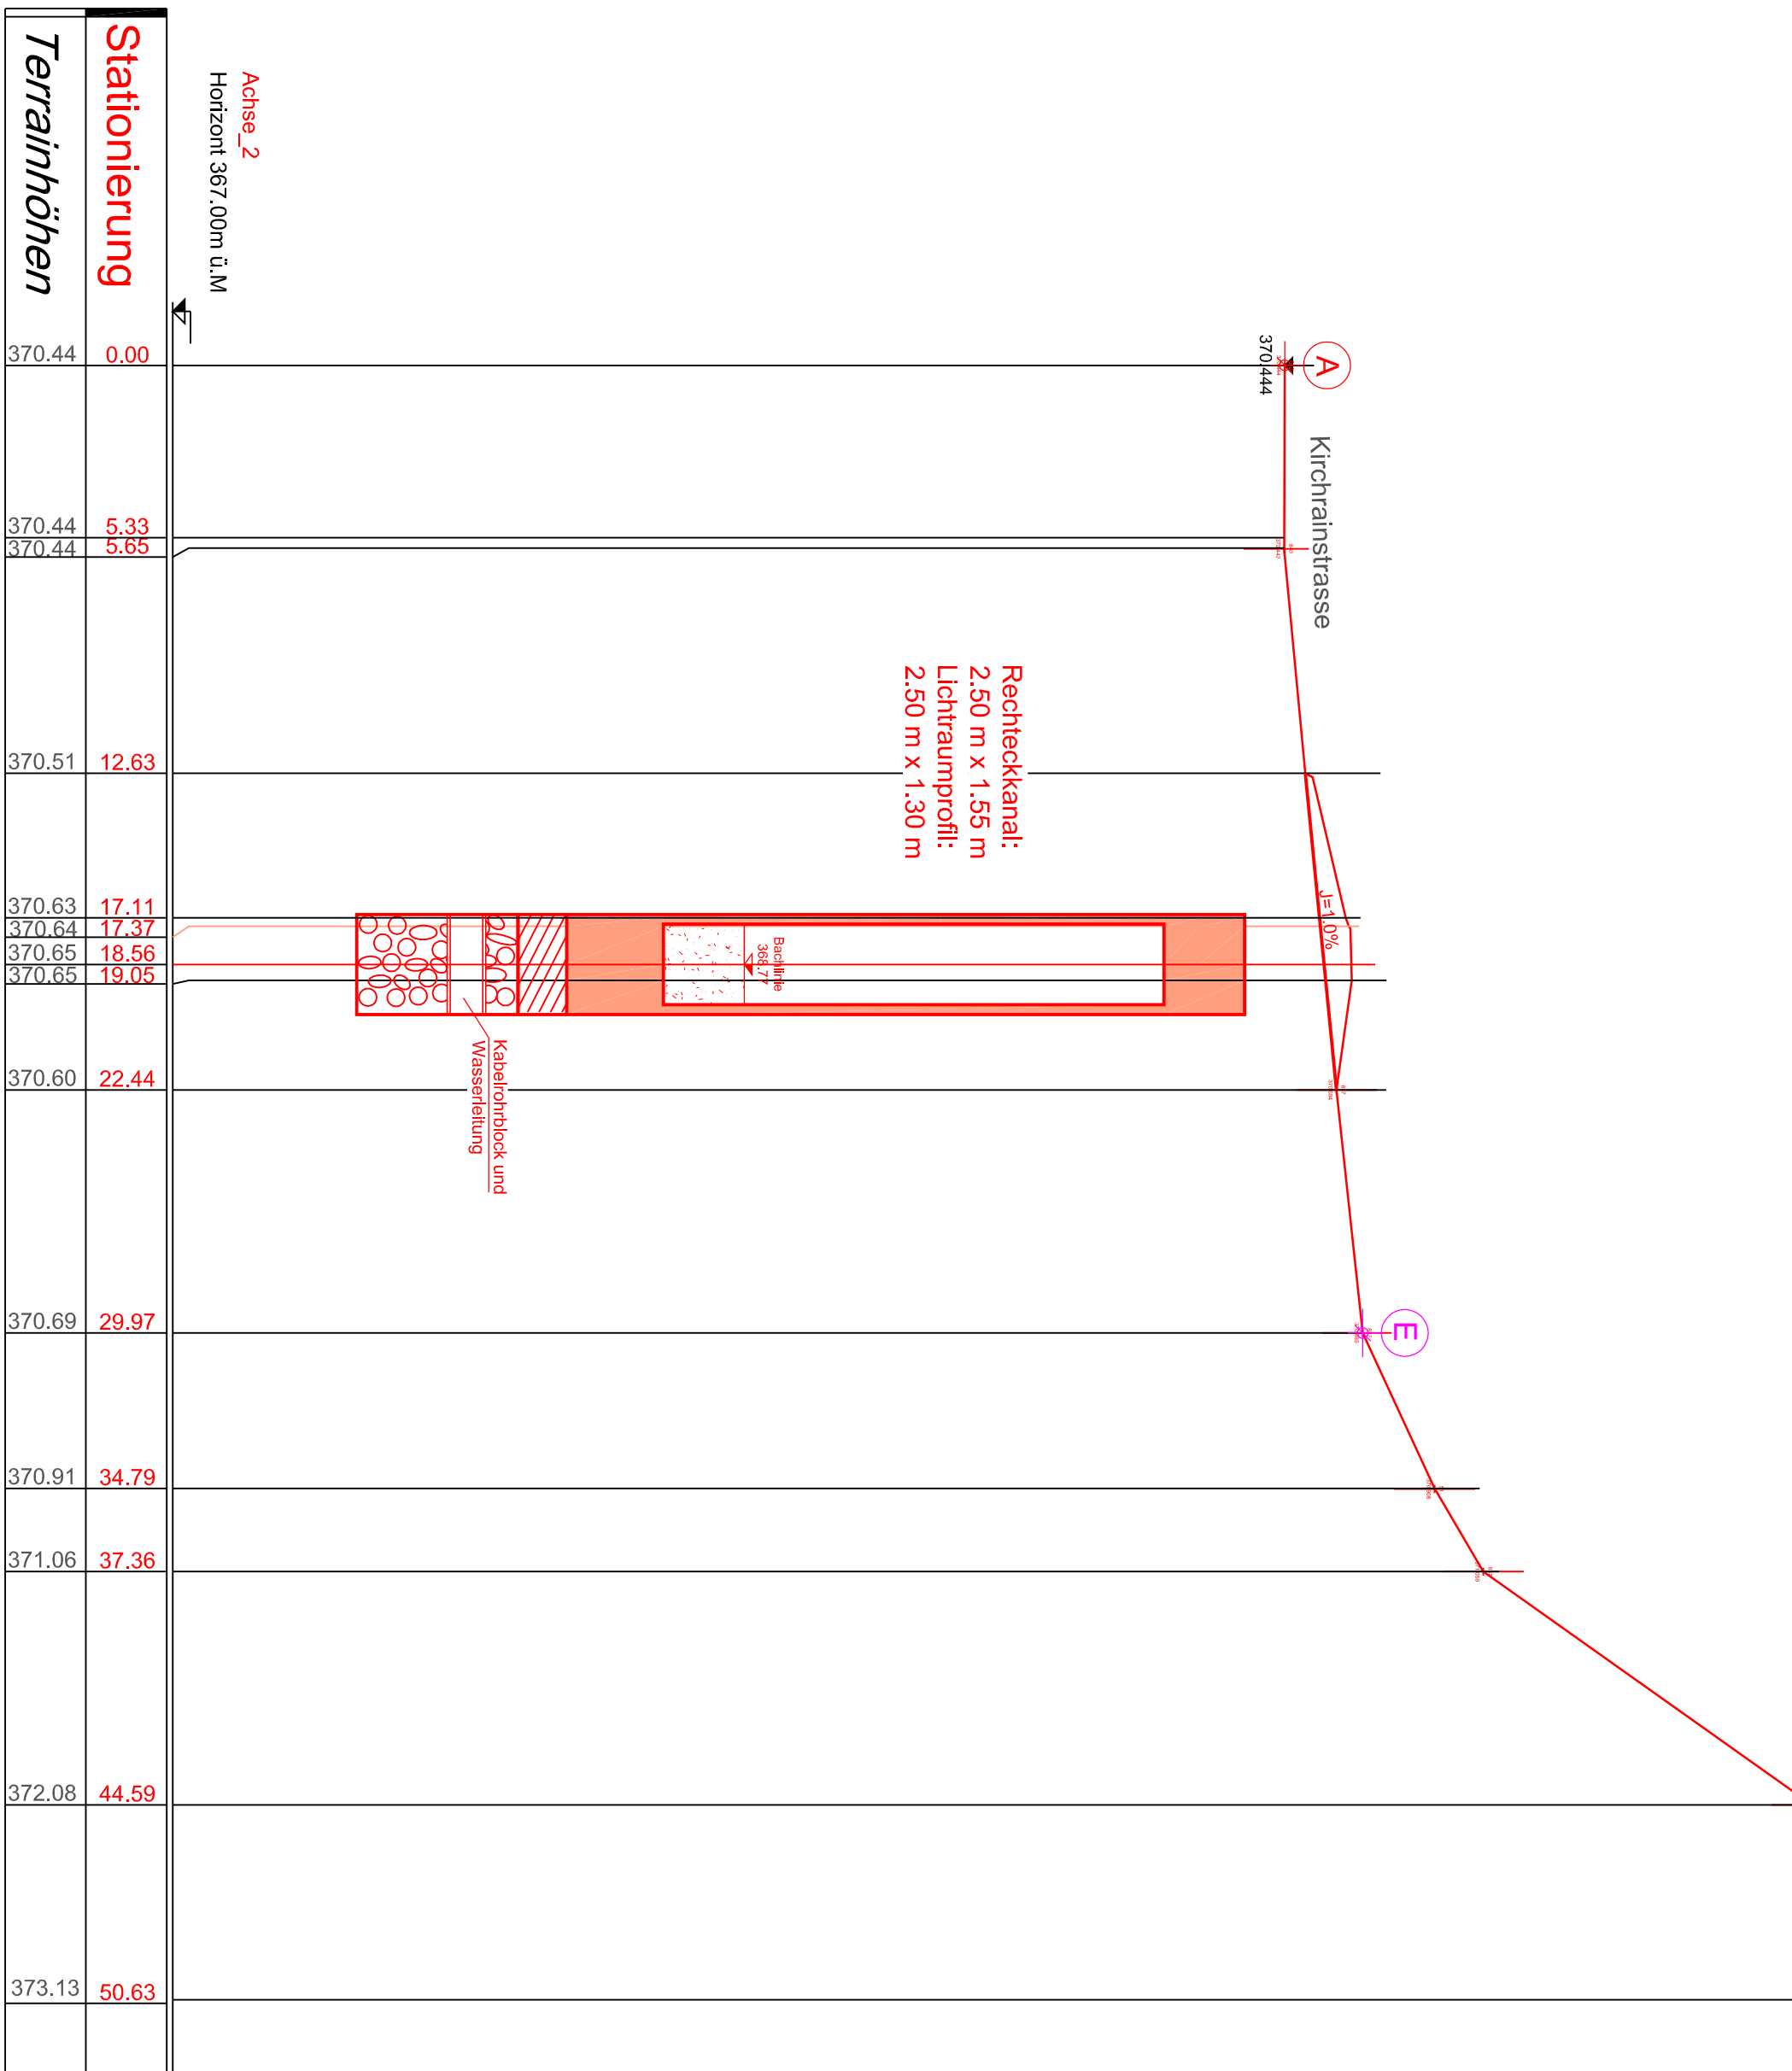

Stationierung		Terranhöhen	
370.44	0.00	370.44	5.33
		370.44	5.65
		370.51	12.63
		370.63	17.11
		370.64	17.37
		370.65	18.56
		370.65	19.25
		370.60	22.44
		370.69	29.97
		370.91	34.79
		371.08	37.36
		372.08	44.59
		373.13	50.63

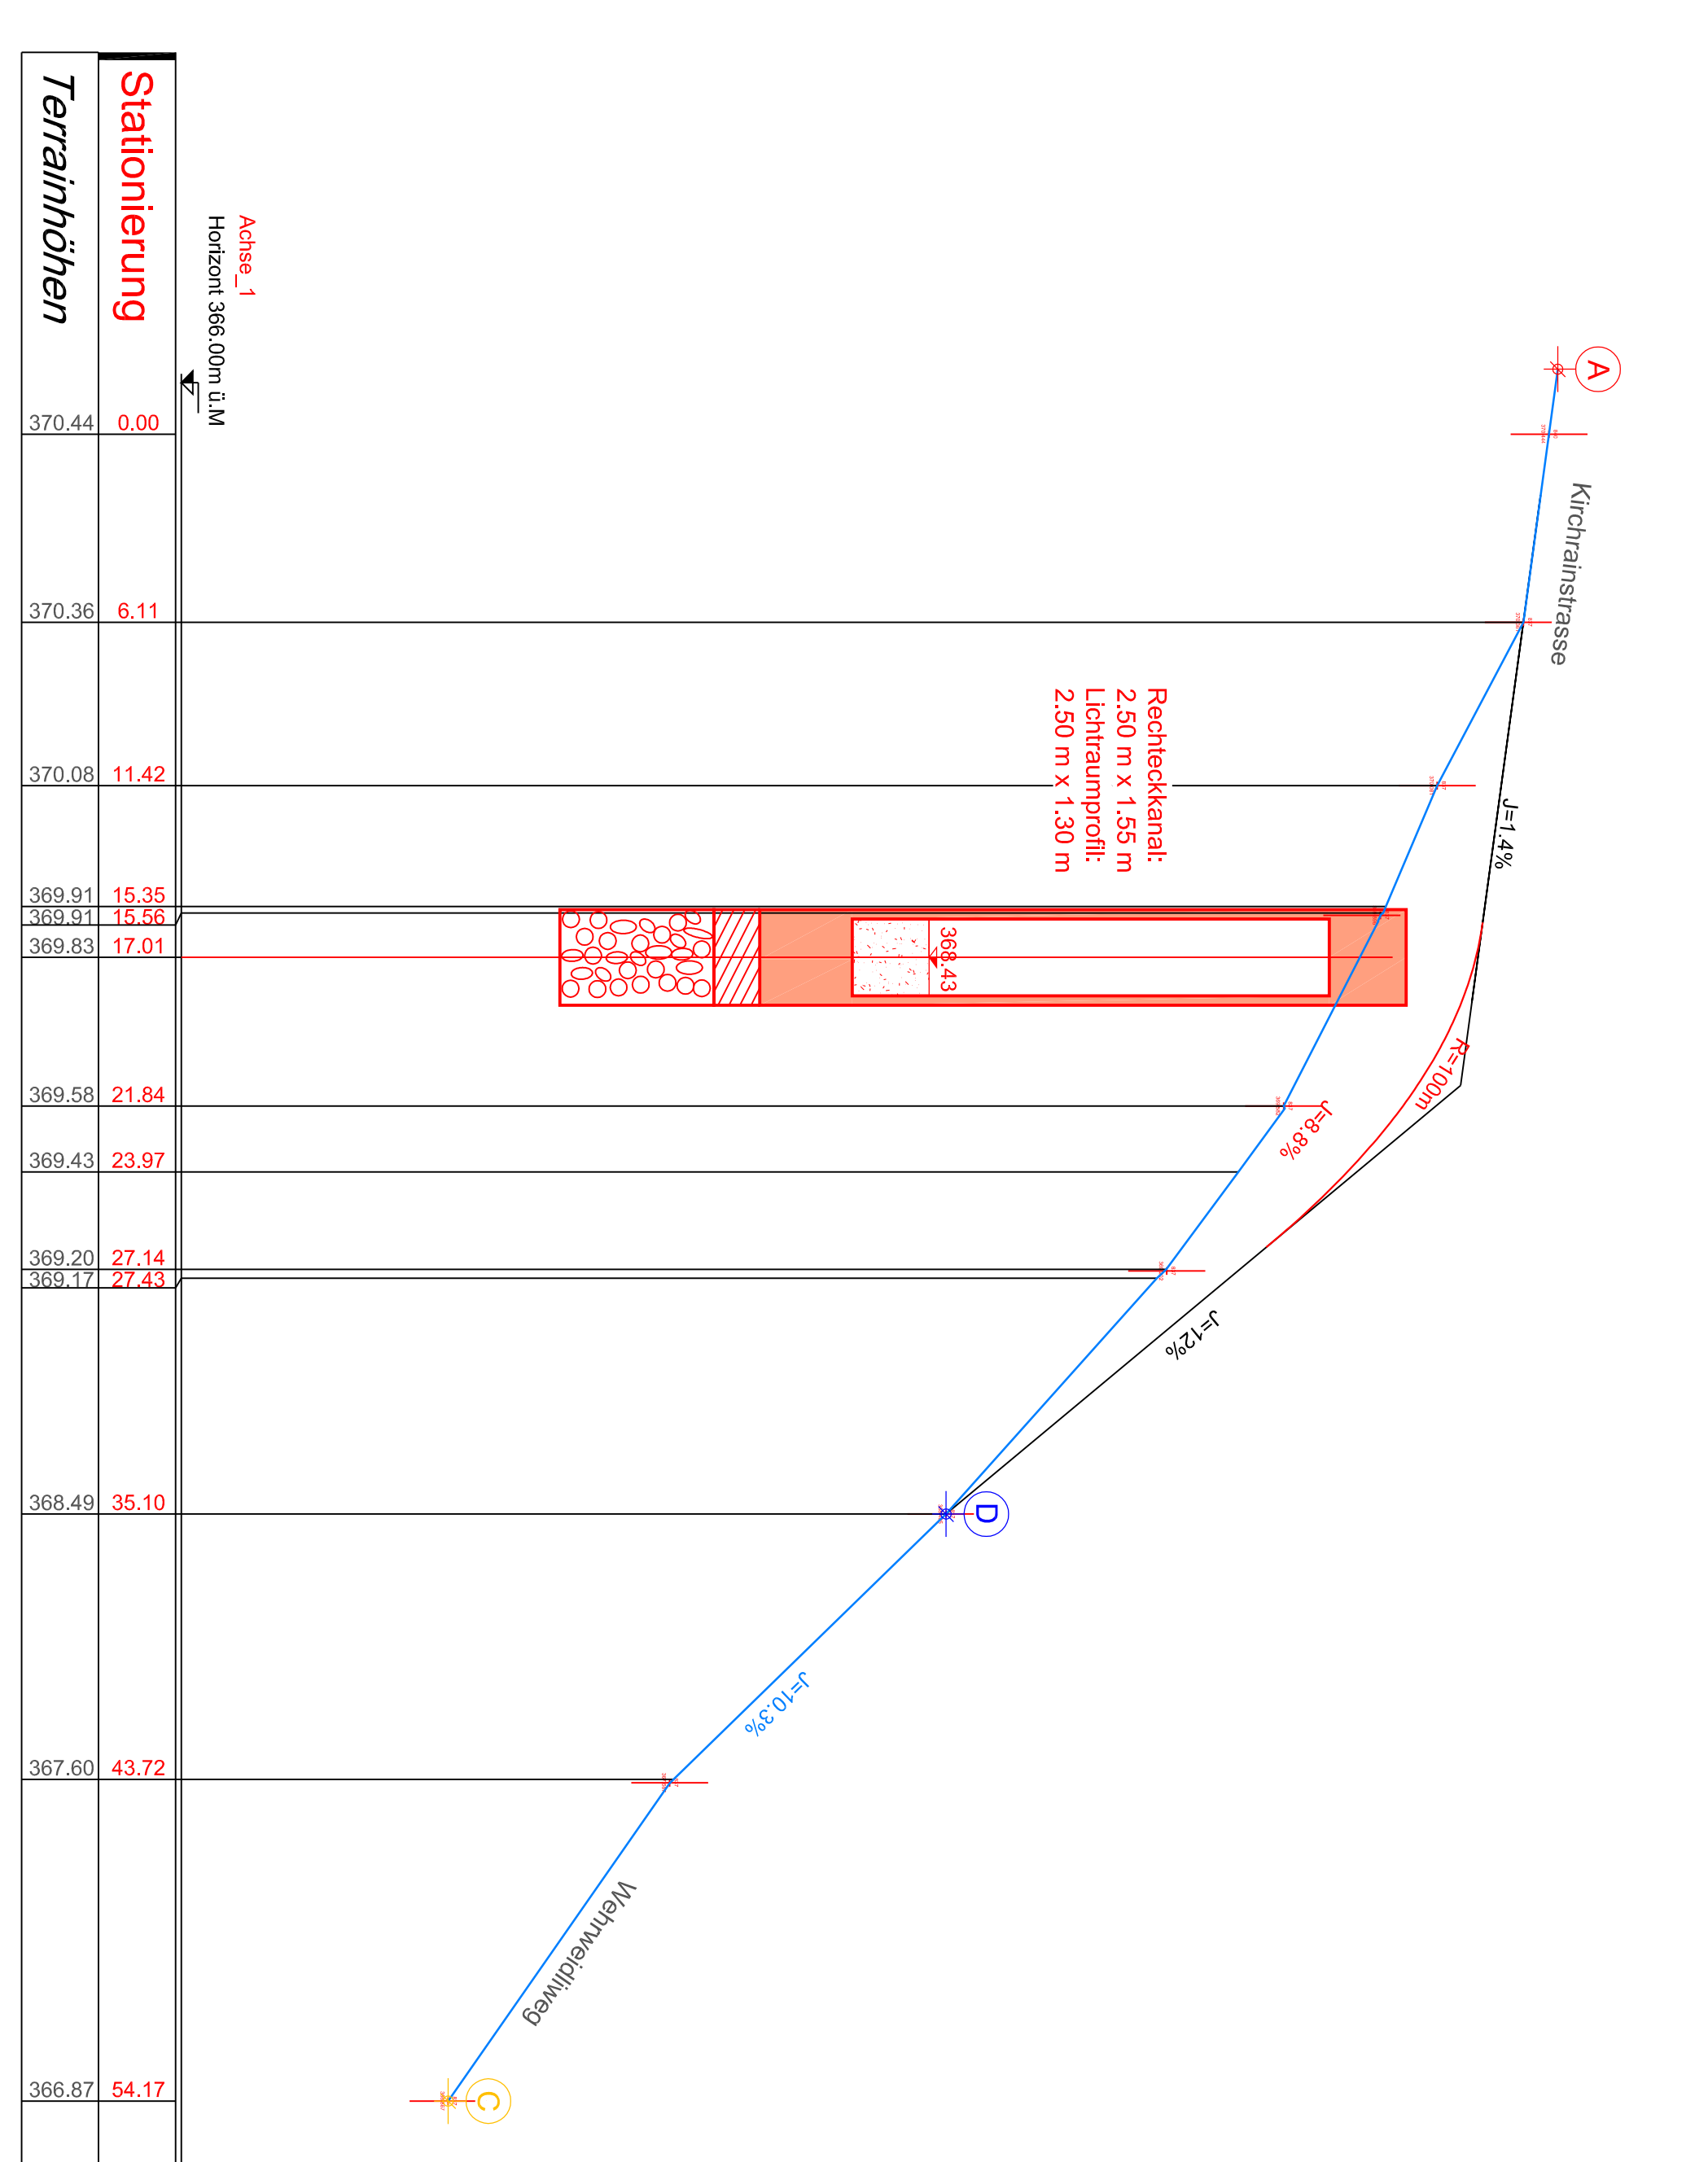

Terrainhöhen	Stationierung
370.44	0.00
368.49	35.10
367.60	43.72
366.87	54.17

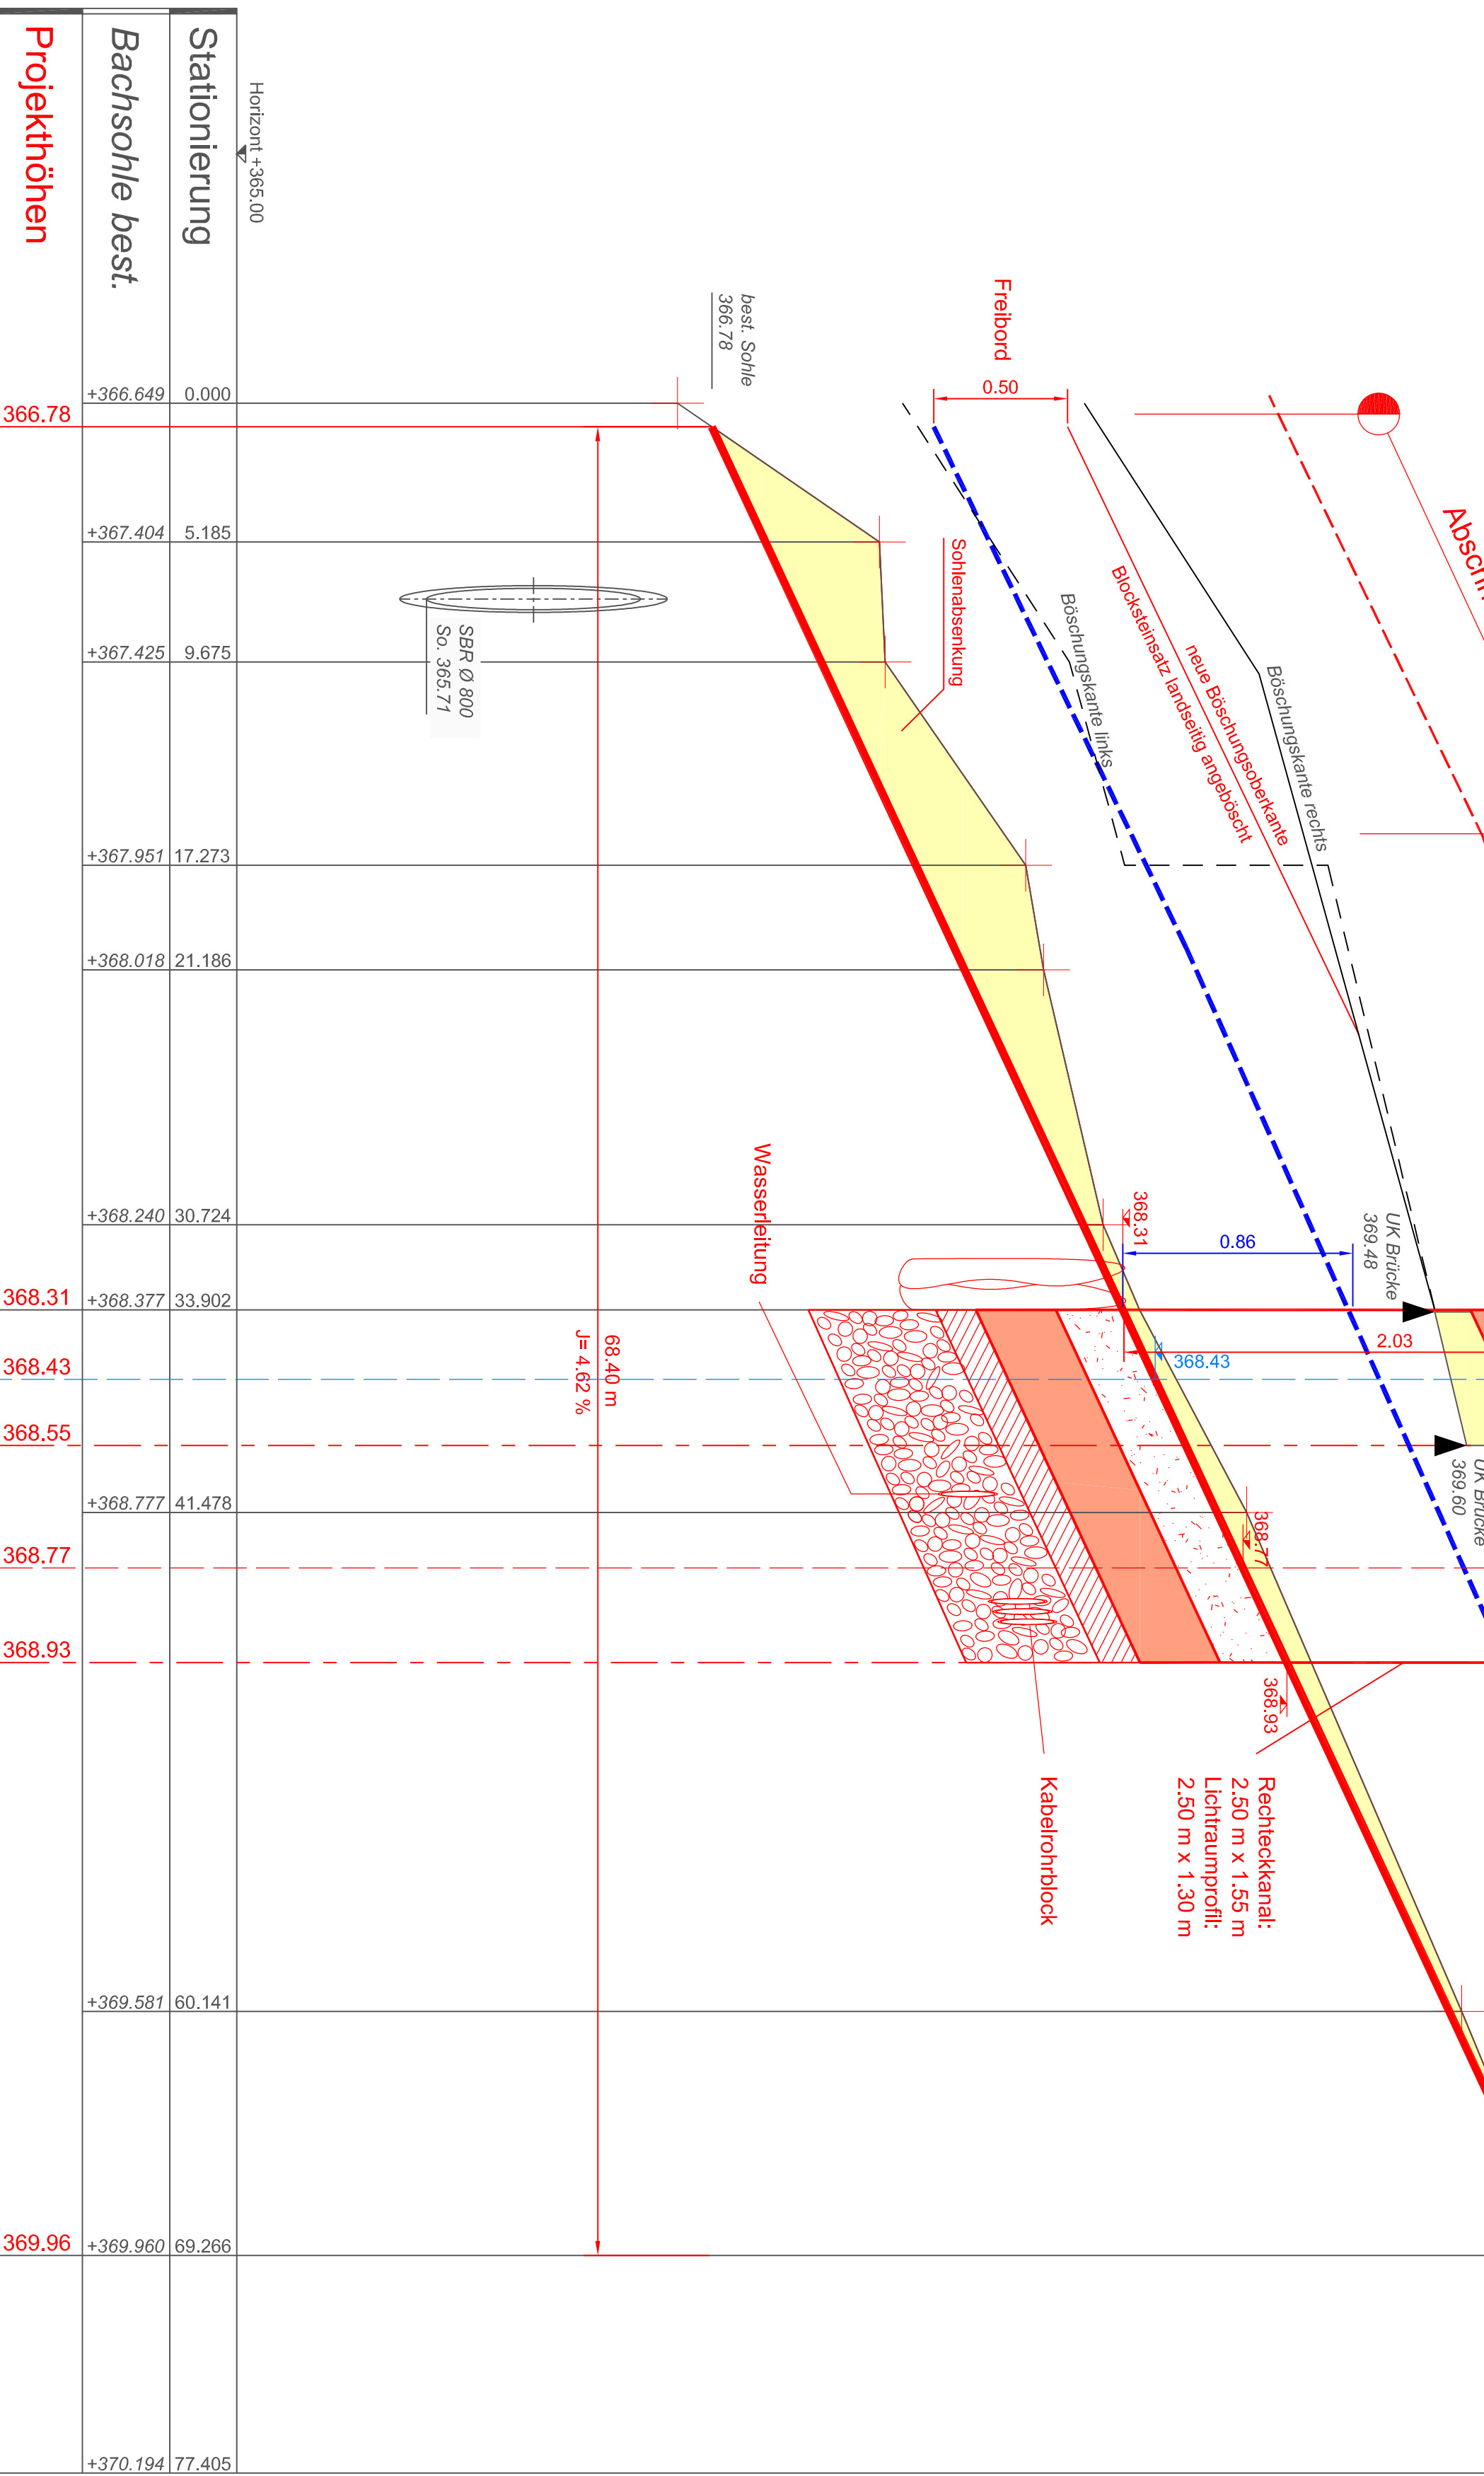

Bachschle best.	
	+368.661
	+367.404
	+367.428
	+367.981
	+368.018
	+368.240
368.31	+368.377
368.43	---
368.55	---
368.77	+368.777
368.93	---
	+369.581
369.96	+369.980
	+370.194