


LEGENDE:

- BESTEHEND
- NEU
- ABBRUCH


BAUHERRSCHAFT:

ARCHITEKT:

DATUM:

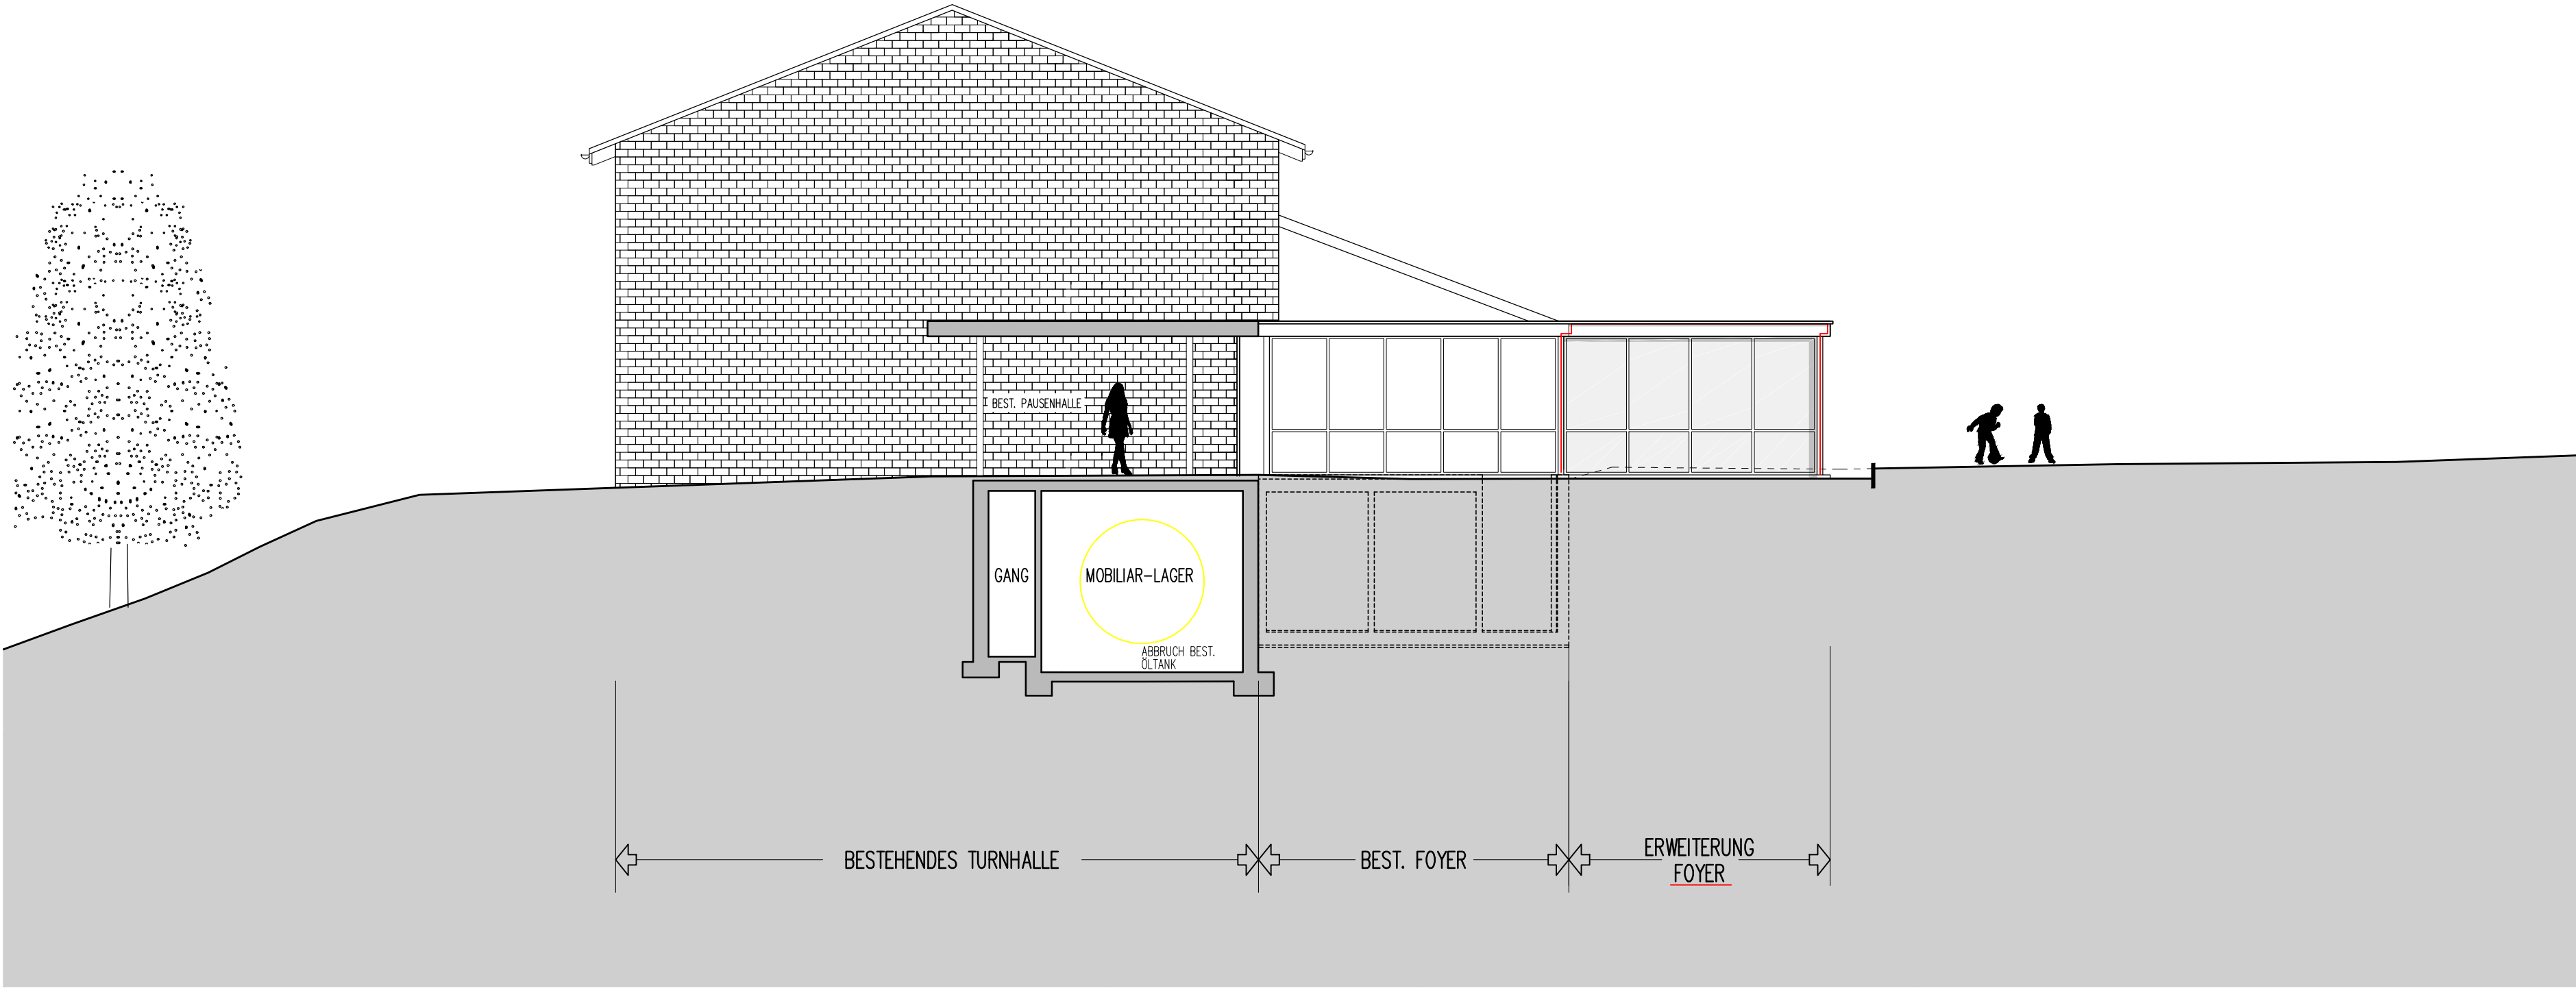

SÜDANSICHT

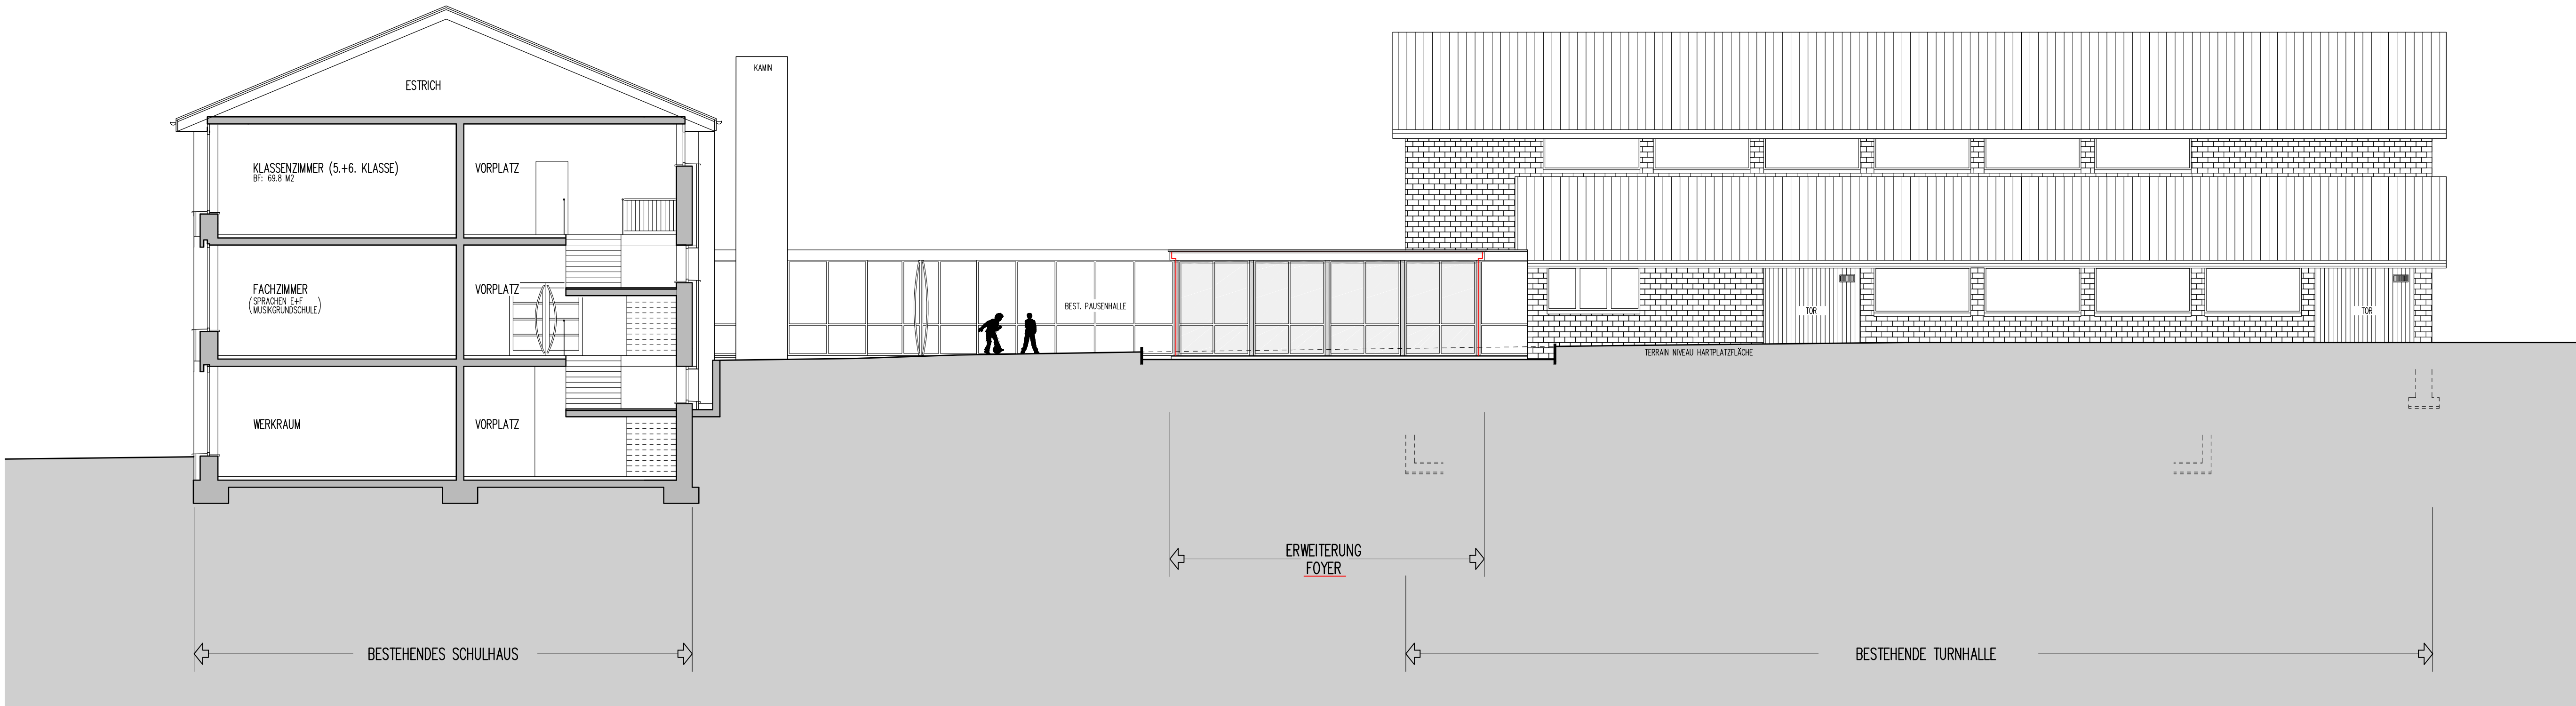

OSTANSICHT