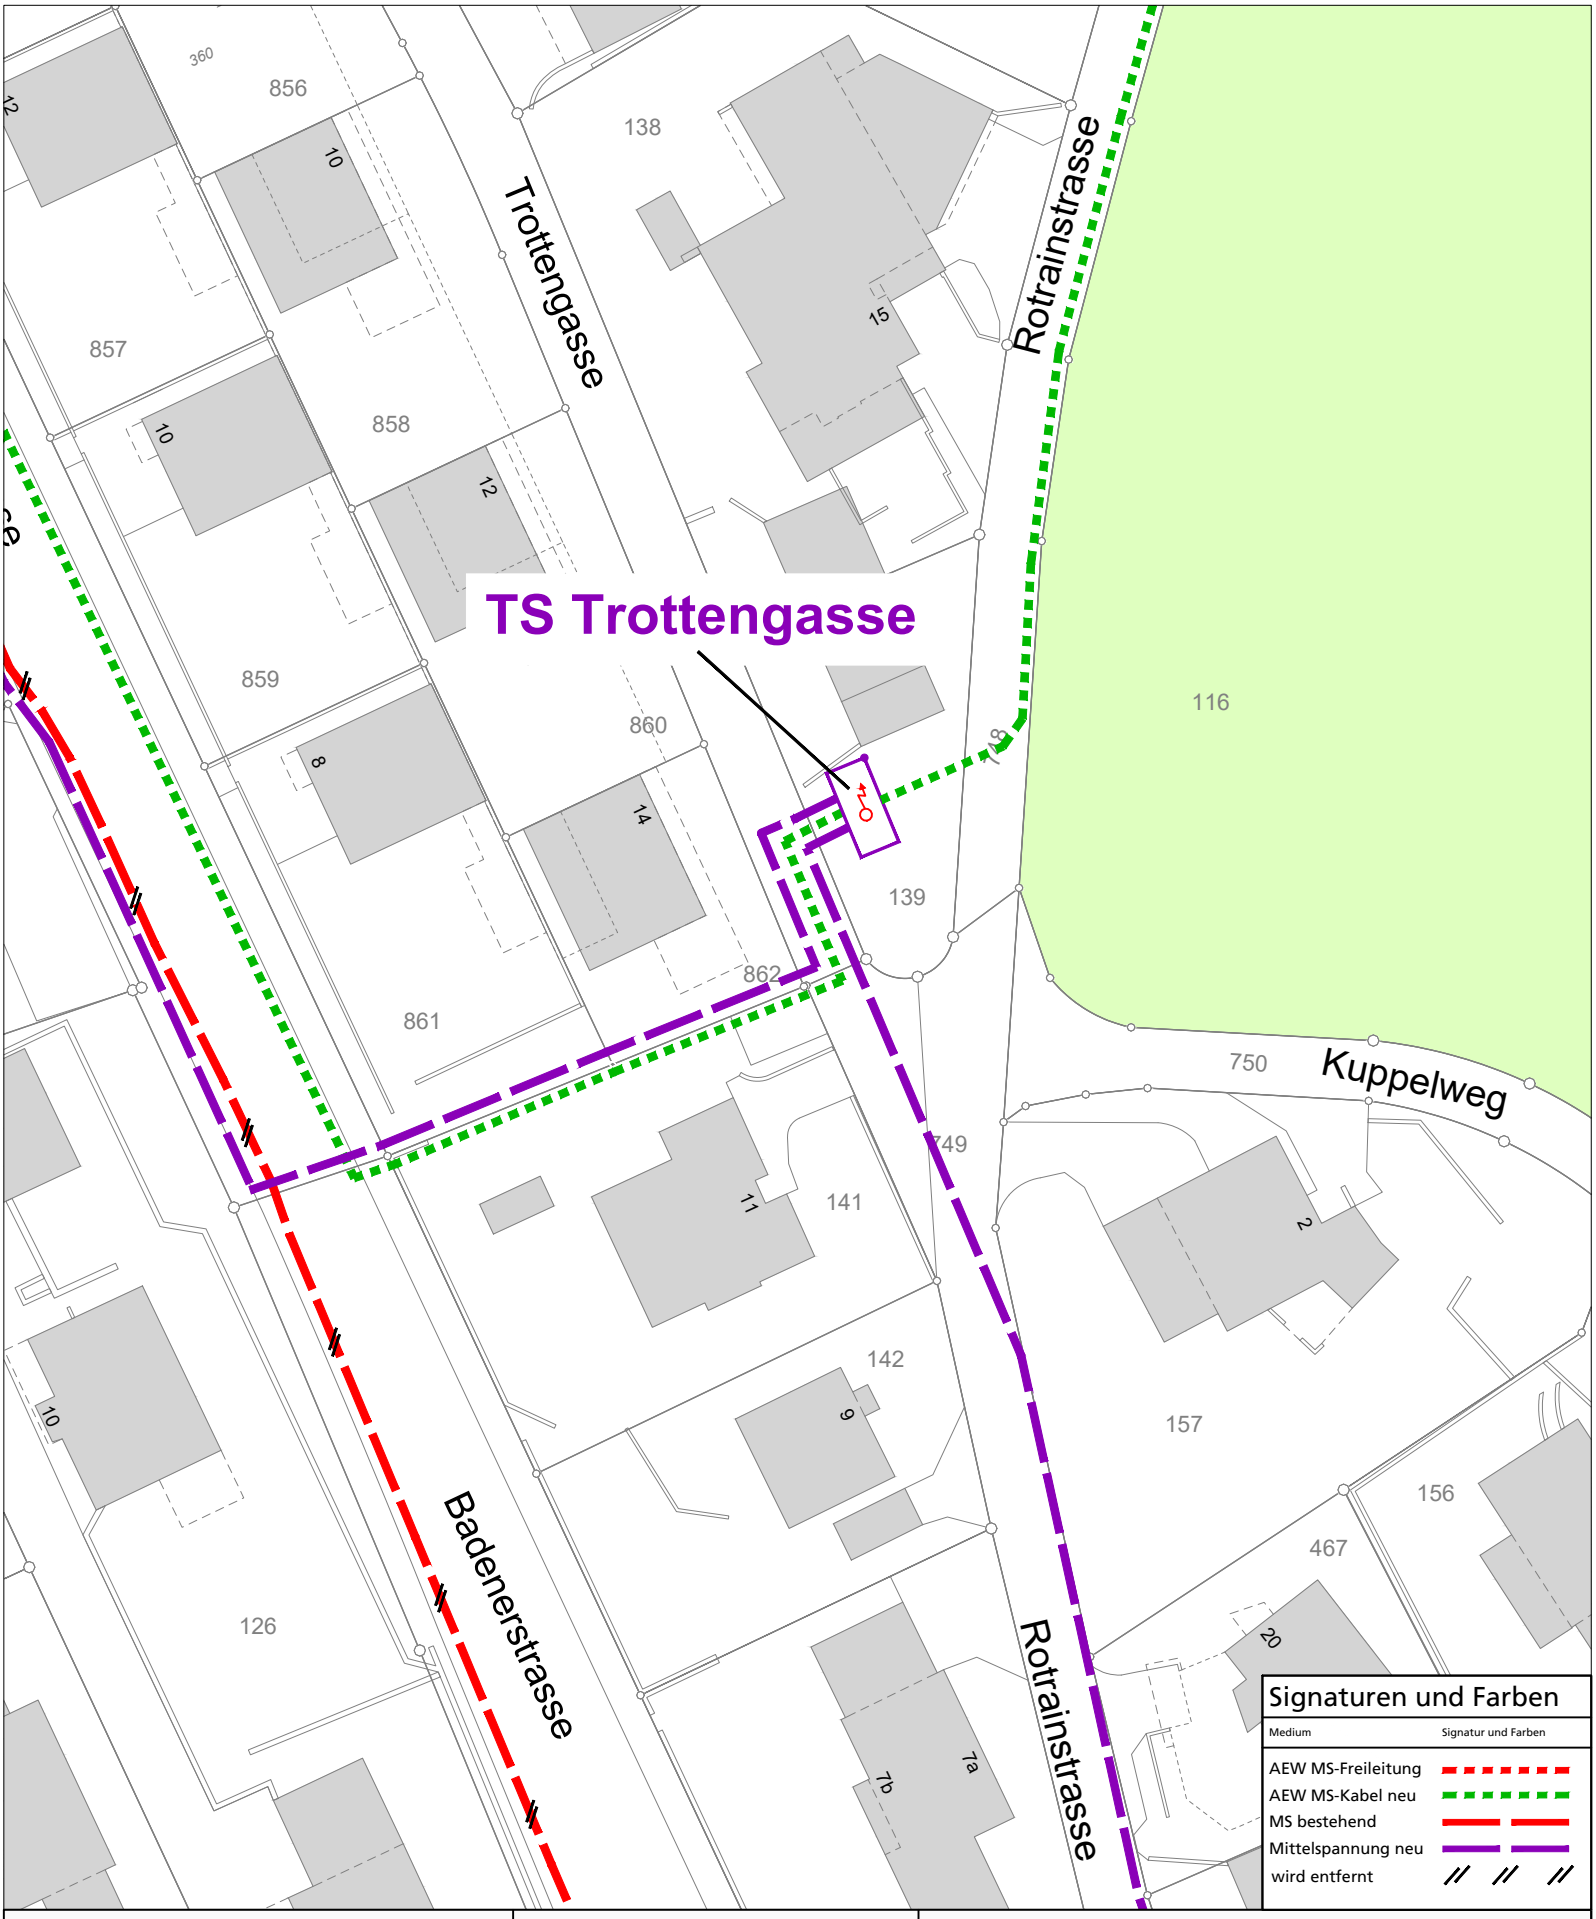

Eggenwil

TS Trottengasse

1:500

15.03.2021/hac

Regionalwerke Baden

Regionalwerke AG Baden
Planung und GIS
Haselstrasse 15, Postfach
5401 Baden
☎056 200 22 22/ 056 200 22 99
e-mail: gis@regionalwerke.ch

Die in diesem Plan eingezeichneten Linienführungen orientieren nur über die approximative Lage der Werkleitungen. Die genaue Lage, Tiefe, Verlegeart, und Anzahl der Leitungen sind durch geeignete Sondierungen zu ermitteln und durch den zuständigen Werks- eigentümer (Regionalwerke, Gemeindewerk, Swisscom, Cablecom, Erdgas Zürich, etc.), sofern nötig, vor Ort zu markieren.

Die Pläne dürfen weder kopiert noch an Dritte abgegeben werden. Die Werkseigentümer übernehmen keine Haftung für nicht aktuelle Pläne.

Im Nahbereich der Werkleitungen darf nicht mit Baugeräten wie Presslufthämmern oder Baggern gearbeitet werden. Im Schadenfall lehnt der Werkseigentümer jegliche Haftung ab. Eventuelle Folgeschäden sind durch den Verursacher zu tragen.
Die Höhenangaben der Kanalisation sind zu überprüfen!