


Anschluss RWVM

Auflageprojekt

Situation 1:1000

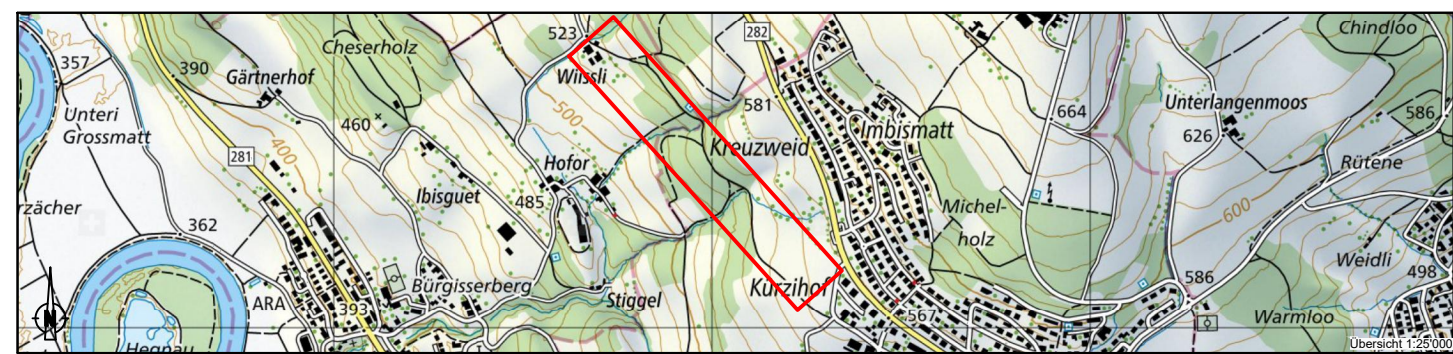

Bauherr:

Projektverfasser:


Projektnummer: 4066PRW102
Plannummer: 101
Format: 30/126
Dateiname: ...15_Projektdatei2_Bauprojektic_Plaene101_Sit.dwg
Plotfile: -

PORTA
INGENIEURE PLANER GEOMETER

Art:	Erstellung:	Änderung 1:	Änderung 2:
gezeichnet:	Stf 10.02.2021	Bol 11.04.2022	
geprüft:	Hep 10.02.2021	Hep 11.04.2022	
freigegeben:	Sm 10.02.2021	Sm 11.04.2022	

Beschreibung der letzten Änderung:
EW Leitung ausgetragen, Detailansicht erstellt,
Änderungen im Leitungsverlauf Wasser

5620 Bremgarten
Zugerstrasse 12
T 058 580 98 30
F 058 580 98 31
bremgarten@portaag.ch
www.portaag.ch

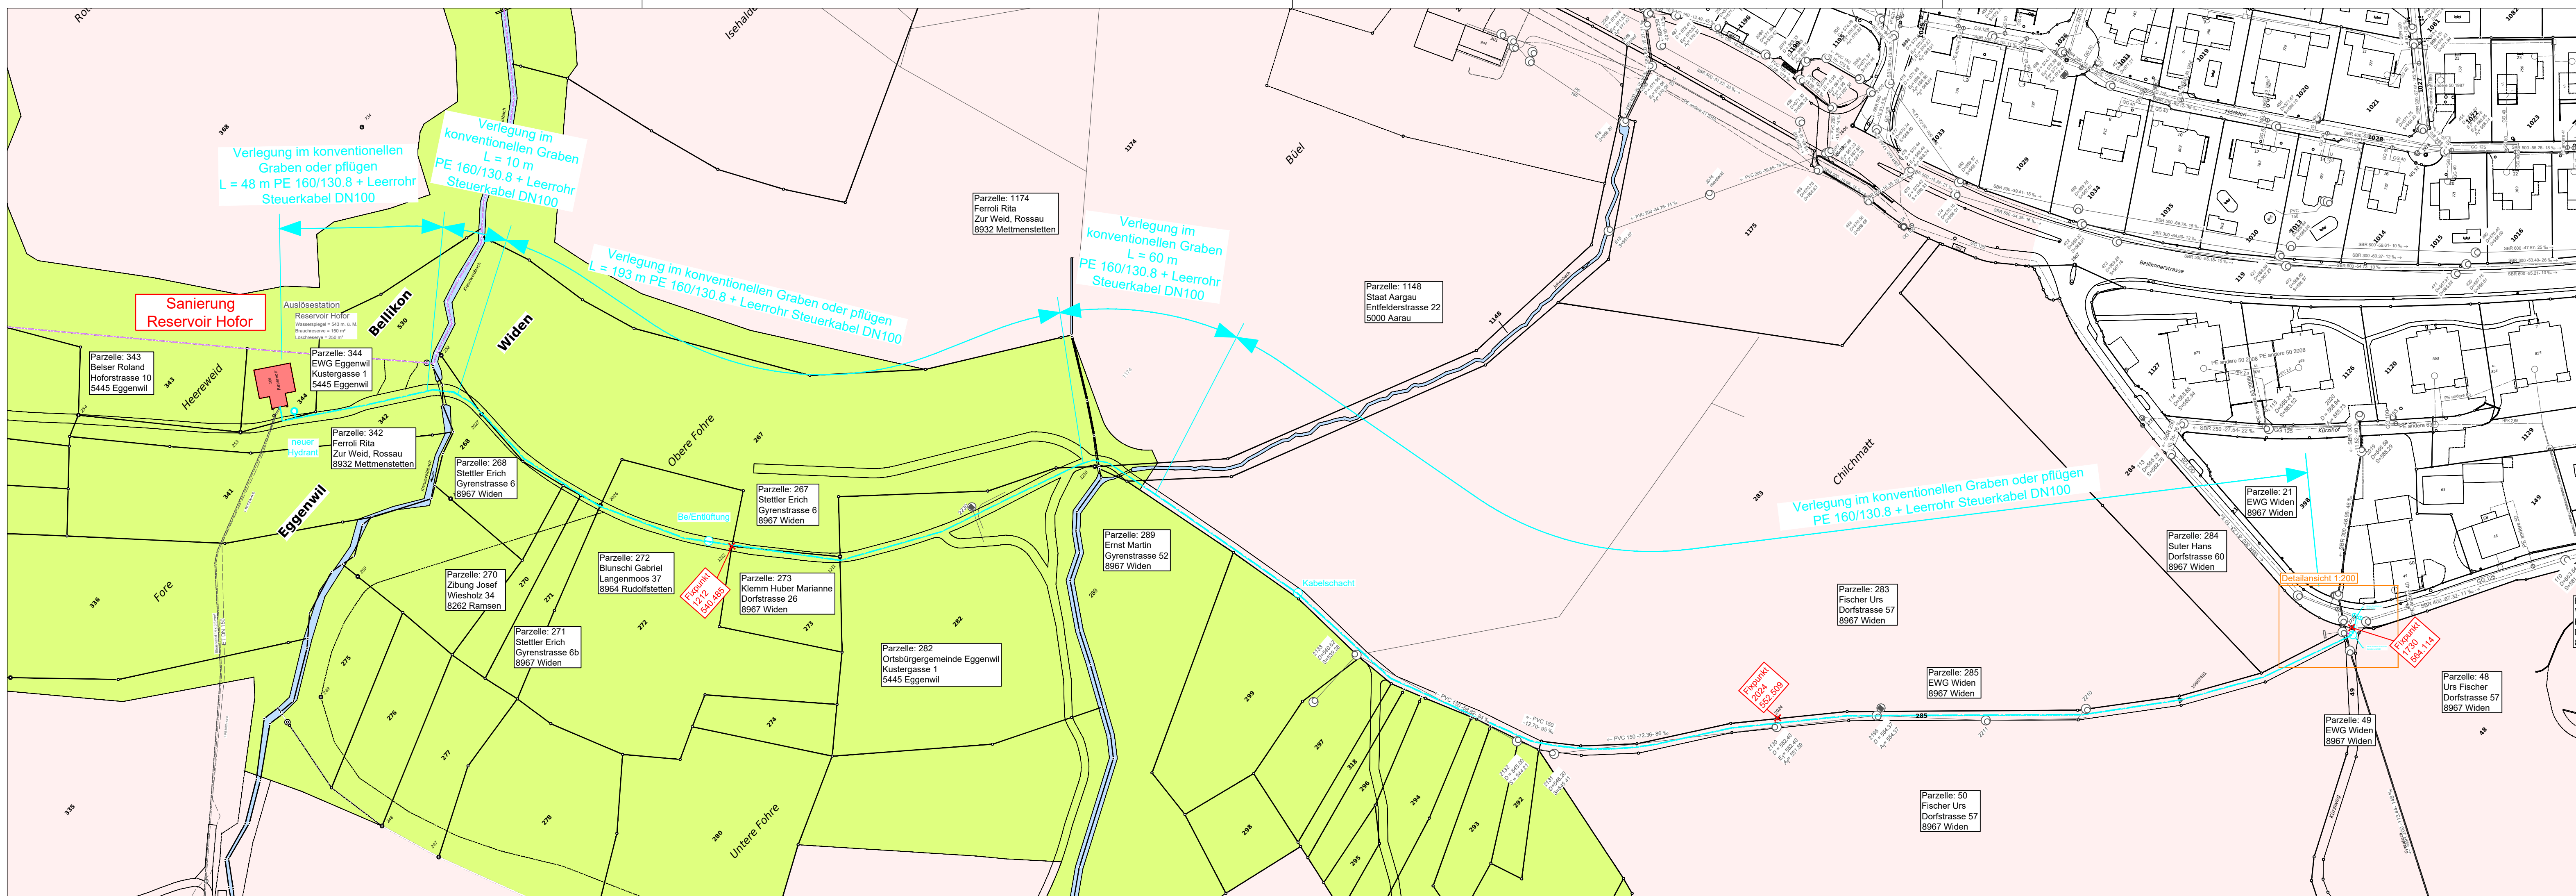

Werkleitungen

Medium (nach SIA 405)

bestehend

neu

Schmutzwasser
Mischwasser
Saubwasser
Wasser
Wasser, Steuerkabel
EW
Cablecom
Swisscom
Fernwärme

Leitungspunkte

Medium (nach SIA 405)

KS / SS / Mineraloelabscheider
Swisscom / Cablecom / EW Schacht / Steuerschacht
Schieber
Hydrant
Pumpwerk

Situation

Wald
Landwirtschaftszone
Gewässer
Gemeindengrenze

Detailansicht 1:200

