Kanton Aargau
Gemeinde Eggenwil

Objekt: **Im Rebhügel**

Bereich: **Ausbau EW - Rohranlage**

Plan: **Situation 1:200**
Strassen- und Werkleitungsbau

Gemeindeammann	Gemeindeschreiber
Roger Hausherr	Walter Bürgi
Unterschrift:	Unterschrift:

Vorprojekt	Bauprojekt	Auflageprojekt	Ausführungsprojekt	Ausgeführtes Werk

Projektverfasser:

KFB AG PFISTER INGENIEURE UND PLANER

STANDORT AARAU
Hintere Bahnhofstrasse 5
5000 Aarau
062 835 94 30

STANDORT OLTEN
Dornacherstrasse 15
4600 Olten
062 205 22 77

		Format	**60 / 105**
		Fläche	**0.63 m²**
		Name	Datum
Projekt		hum	15.03.2024
Gezeichnet		hum	15.03.2024
Geprüft		hum	15.03.2024
Änderungen	Index		
	A		
	B		
	C		

Bauherr:
Einwohnergemeinde Eggenwil
5445 Eggenwil

Plan Nr: **37571.33 - 102**

L:\CAD\Eggenwil\37571_Kirchrain_Im\Rebhügel\Plan\33_Auf\P37571_33_Situation.2d — Plotdatum: 14.03.2024

Legende best. Werkleitungen

- Kanalisation / Entwässerung
- Meteorwasserleitung
- Wasserleitung
- Strom und CeB
- Strom / Mittelspannung
- Swisscom best.
- TV - Kabel best.
- Leitung fällt ausser Betrieb / im Grabenbereich abbrechen

Legende proj. Werkleitungen

- Wasserleitung neu
- Kanalisation / Entwässerung neu
- Elektrisch neu
- Erdungsband neu
- Swisscom neu
- TV - Kabel neu
- Leitung fällt ausser Betrieb / im Grabenbereich abbrechen

Sämtliche bestehenden Werkleitungen wurden auf Grund der Planunterlagen der jeweiligen Werke bestmöglich eingetragen.
Eine Haftung für Unvollständigkeiten und Ungenauigkeiten von Werkleitungsübertragungen kann vom Planer nicht übernommen werden. Bei Bauarbeiten sind die Werkleitungspläne der jeweiligen Werke verbindlich. Vor Bauausführung sind die Werke zu informieren und deren Werkleitungspläne einzusehen. Die Leitungen sollten mit den Werken vor Ort markiert werden.
Die genaue Lage kann mit Sondagen geklärt werden.

D		
C		
B		
A		
IND	DATUM	BESCHREIBUNG

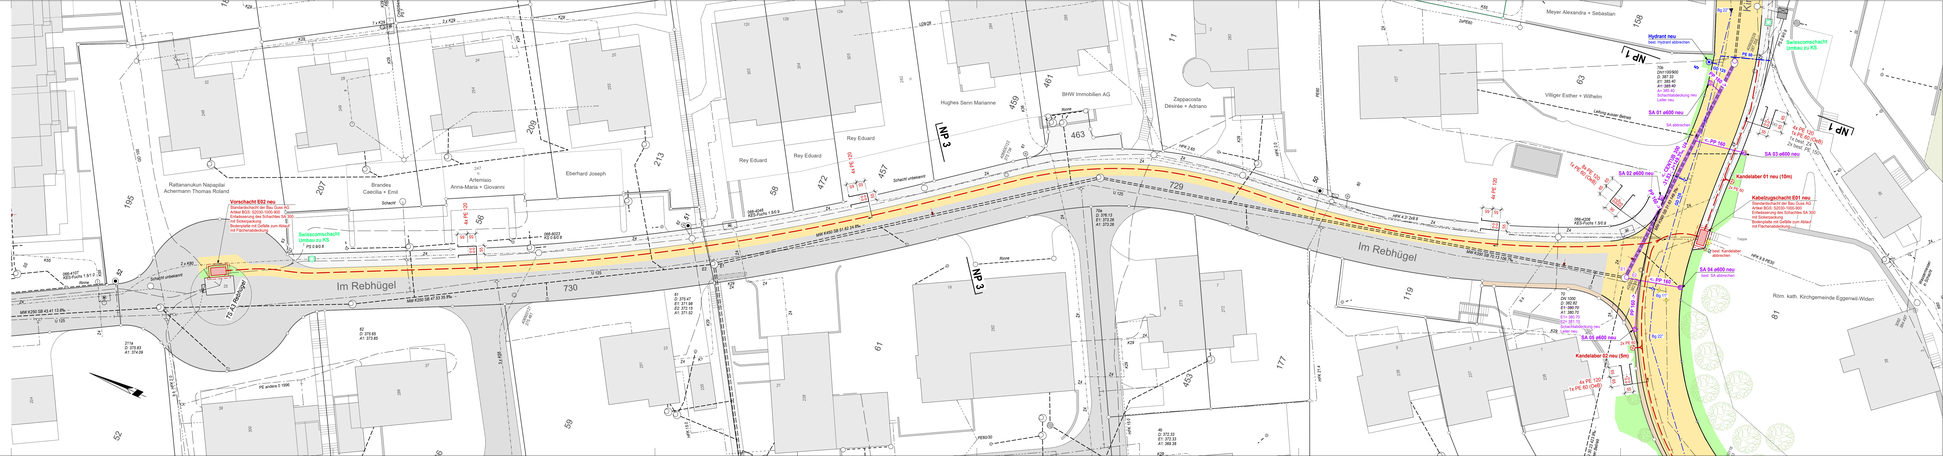
Im Rebhügel
Vorschacht E02 neu
Hydrant neu
SA 01 ø600 neu
SA 02 ø600 neu
SA 03 ø600 neu
Kandelaber 01 neu (10m)
Kabelzugschacht E01 neu
SA 04 ø600 neu
SA 05 ø600 neu
Kandelaber 02 neu (5m)
Röm. kath. Kirchgemeinde Eggenwil-Widen
Meyer Alexandra + Sebastian
Villiger Esther + Wilhelm
Zappacosta Désirée + Adriano
BHW Immobilien AG
Hughes Senn Marianne
Rey Eduard
Artemisio Anna-Maria + Giovanni
Brandes Caecilia + Ernil
Eberhard Joseph
Rattanarukun Napapalai
Achermann Thomas Roland
NP 1
NP 3
730
463
459
461
457
472
59
213
209
207
195
197
158
177
61
52
82
